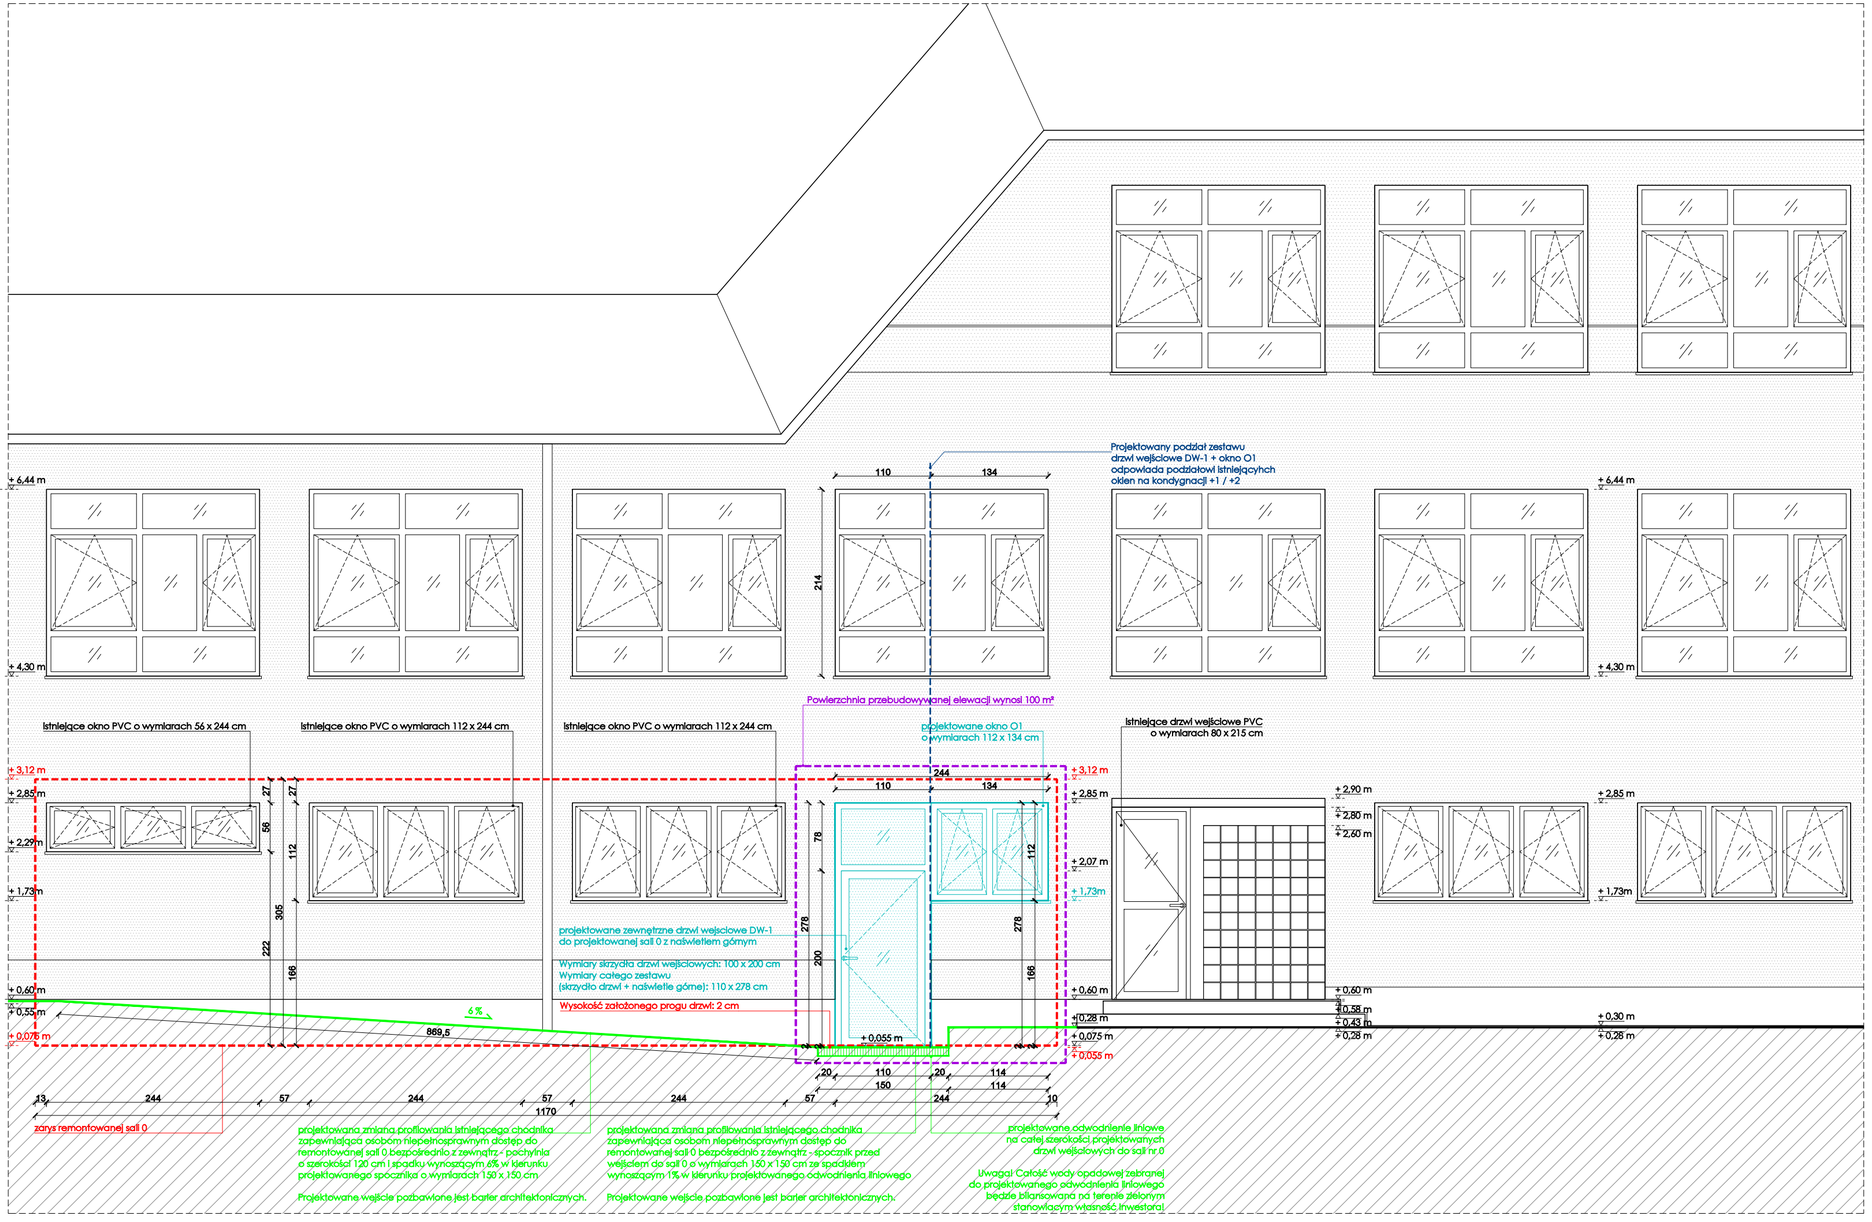

LEGENDA

	Zakres remontowanej sali 0 zlokalizowanej w parterze budynku ZSGH Wisła
	Zakres opracowania = fragment elewacji frontowej budynku ZSGH w Wiśle o powierzchni 100 m²

D S W PROJEKT SP. Z O.O.
adres: ul. Św. Barbary 14/36, 41-516 Chorzów
e-mail: sekretariat@dswprojekt.pl
telefon: 736 249 068
strona internetowa: dswprojekt.pl

TEMAT RYSUNKU:

FRAGMENT ELEWACJI FRONTOWEJ BUDYNKU

TEMAT:
Przebudowa fragmentu elewacji wraz z wymianą nadproża w ścianie wewnętrznej w budynku Zespołu Szkół Gastronomiczno-Hotelarskich w Wiśle ul. Władysława Reymonta 2

OBIEKT:
Zespół Szkół Gastronomiczno-Hotelarskich w Wiśle
ul. Władysława Reymonta 2, 43-460 Wisła

INWESTOR:
Zespół Szkół Gastronomiczno-Hotelarskich w Wiśle
ul. Władysława Reymonta 2, 43-460 Wisła

FAZA: PROJEKT ARCHITEKTONICZNO-BUDOWLANY

ZESPÓŁ PROJEKTOWY:

projektant	branża arch.	mgr inż. arch. Joanna Cielik-Polka	upr. nr 15/03/SLOKK
projektant spr.	branża arch.	mgr inż. arch. Paula Szopa-Urygа	upr. nr 39/SLOKK/2022/II
opracowanie	branża arch.	mgr inż. arch. Kaijan Stabik	-

DATA: KWIECIEŃ 2024 | **SKALA:** 1:50 | **NR RYS:** A - 01 | **NR STR:**

SPECJALNOŚĆ ARCHITEKTONICZNO-BUDOWLANA