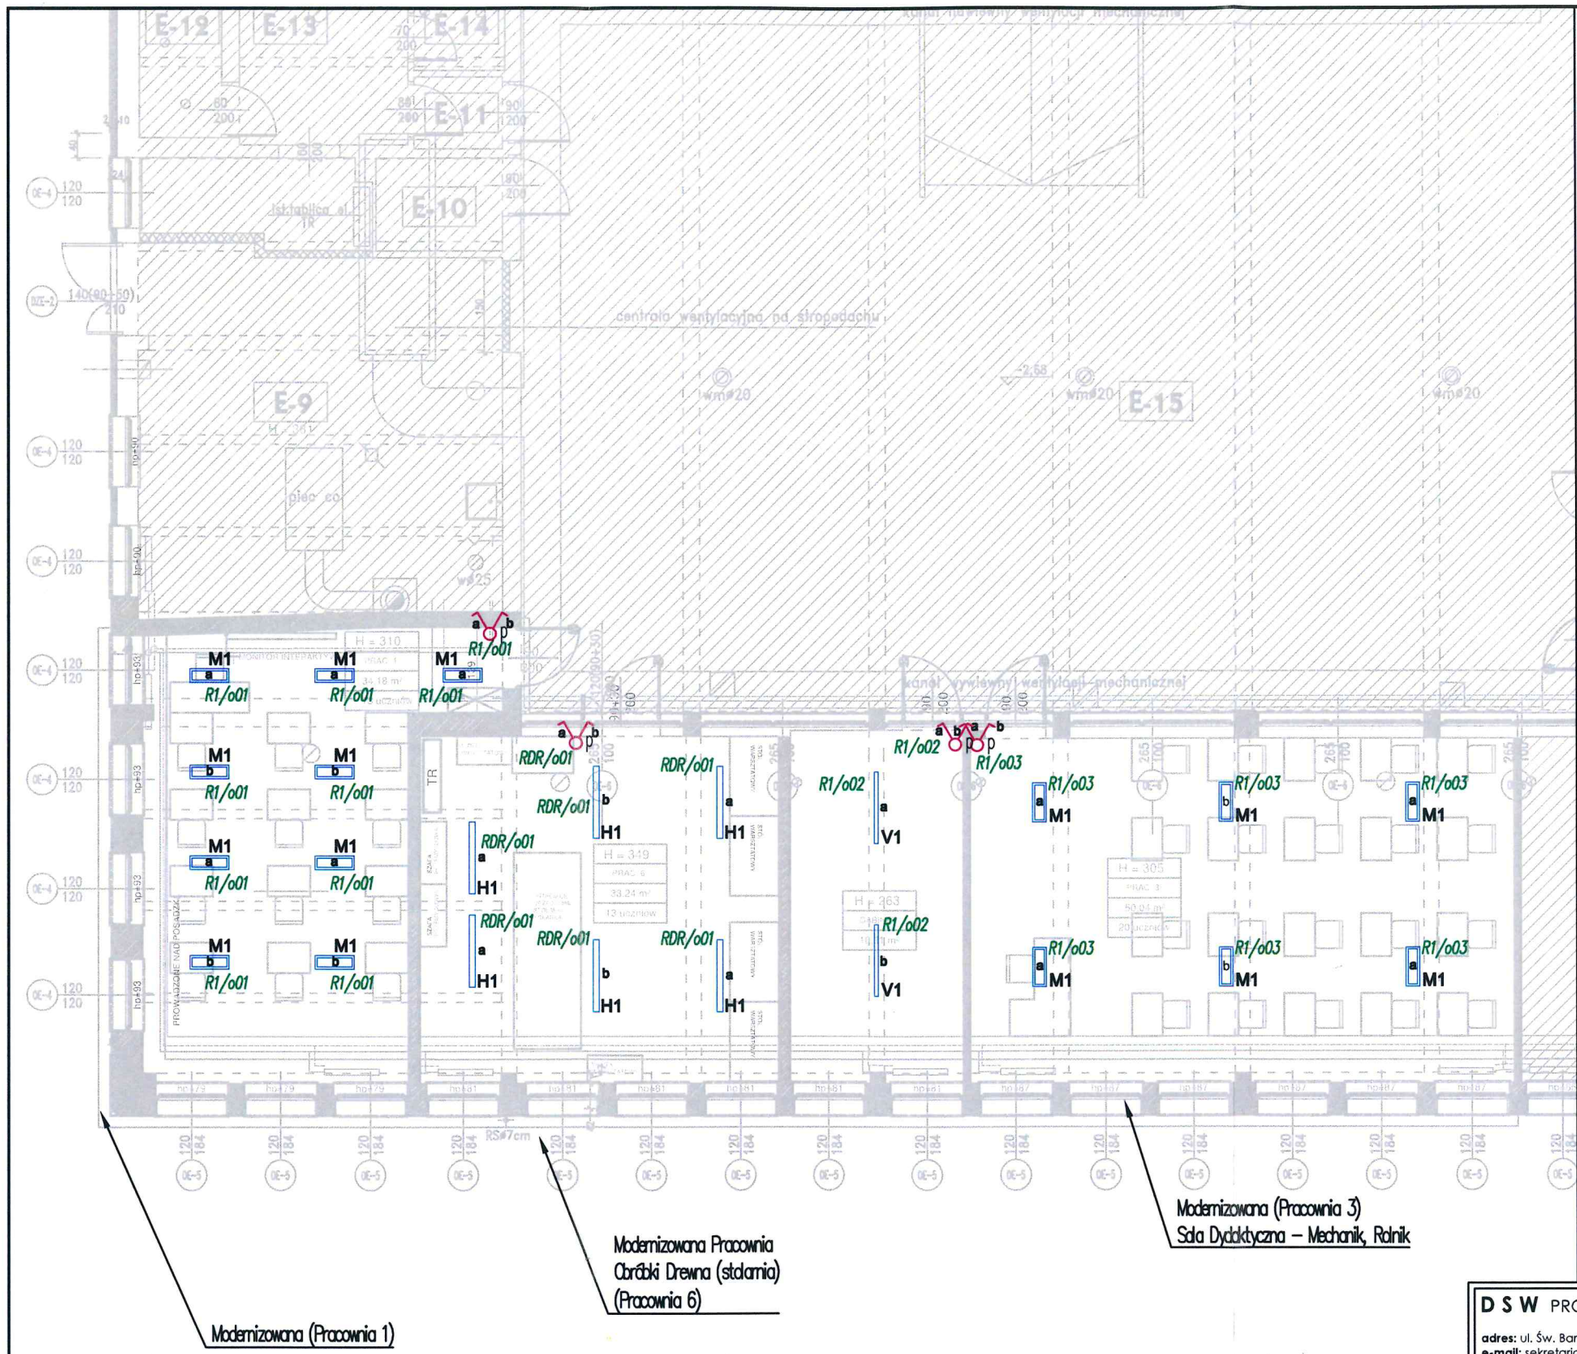

LEGENDA OPRAW OŚWIETLENIOWYCH:

D1 Oprawa LED, max: 17W, min. 2460lm, min: 145lm/W, IP44, klosz OPAL, 4000K, wymiary oprawy: 228 x 75mm (+/- 5%)

H1 Oprawa LED, max: 24W, min: 4130lm, min: 172lm/W, IP66, IK10, klosz OPAL, 4000K, wymiary oprawy 1175 x 98mm (+/- 5%)

H2 Oprawa LED, max: 27W, min: 5090lm, min: 189lm/W, IP66, IK10, klosz OPAL, 4000K, wymiary oprawy: 1175 x 98mm (+/- 5%)

H3 Oprawa LED, max: 33W, min: 5655lm, min: 171lm/W, IP66, IK10, klosz OPAL, 4000K, wymiary oprawy: 1175 x 98mm (+/- 5%)

P1 Oprawa LED, max: 36W, min: 4500lm, min: 126lm/W, IP40, klosz MPRM, UGR < 19, 4000K, wymiary oprawy: 605 x 605 x 68mm (+/- 5

M1 Oprawa LED, max: 27W, min: 3490lm, min: 129lm/W, raster PAR, min. L80B10 min.72000h, min. CRI84, 4000K, wymiary oprawy: 640 x 223 x 50mm (+/- 5%)

M2 Oprawa LED, max: 14W, min: 1821lm, min: 130lm/W, IP20, raster PAR, UGR < 19, 4000K, wymiary oprawy: 640 x 223 x 50mm (+/- 5%

V1 Oprawa LED, max: 25W, min: 3710lm, min: 148lm/W, IP20, klosz OPAL, 4000K, wymiary oprawy: 1165 x 65 x 65mm (+/- 5%)

Łącznik oświetleniowy, jednobiegunowy podtynkowy (p) lub natynkowy (n) 16 A; 250 V; IP20

Łącznik oświetleniowy, szeregowy podtynkowy (p) lub natynkowy (n) 16 A; 250 V; IP20

Łącznik oświetleniowy, schodowy podtynkowy (p) lub natynkowy (n) 16 A; 250 V; IP20

Łącznik oświetleniowy, szeregowy podtynkowy (p) lub natynkowy (n) 16 A; 250 V; IP44

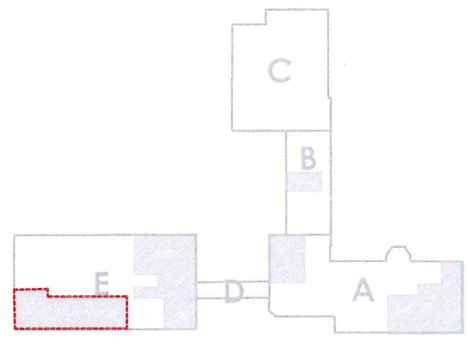

D S W PROJEKT SP. Z O. O.

adres: ul. Św. Barbary 14/36, 41-516 Chorzów
e-mail: sekretariat@dswprojekt.pl
telefon: 736 249 068
strona: dswprojekt.pl

TEMAT:
REMONT PRACOWNI, ZLOKALIZOWANYCH W BUDYNKU ZESPOŁU SZKÓŁ PRYRODNICZO-TECHNICZNYCH

OBIEKT:
ZESPÓŁ SZKÓŁ PRZYRODNICZO-TECHNICZNYCH W MIĘDZYŚWIECIU
UL. MALINOWA 10, 43-430 SKOCZÓW

INWESTOR:
ZESPÓŁ SZKÓŁ PRZYRODNICZO-TECHNICZNYCH W MIĘDZYŚWIECIU
UL. MALINOWA 10, 43-430 SKOCZÓW

PROJEKTANCI:
proj. br. elektrycznej - mgr inż. Łukasz Marcinkowski upr. nr SLK/7788/PWBE/18
proj. spr. branży elektrycznej - mgr inż. Sławomir Kubanek upr. nr SLK/6159/PWBE/15

TEMAT RYSUNKU:

RZUT

PIWNICA INSTALACJA OŚWIETLENIA PRACOWNIE 1, 3, 6

FAZA: PROJEKT TECHNICZNY

DATA:	SKALA:	NR RYS:
maj 2024	1:100	NR RYS E-07

BRANŻA ELEKTRYCZNA