



BOISKO WIELOFUNKCYJNE PRZEZNACZONE DO GRY W PIŁKĘ RĘCZNĄ, SIATKÓWKĘ ORAZ TENISA

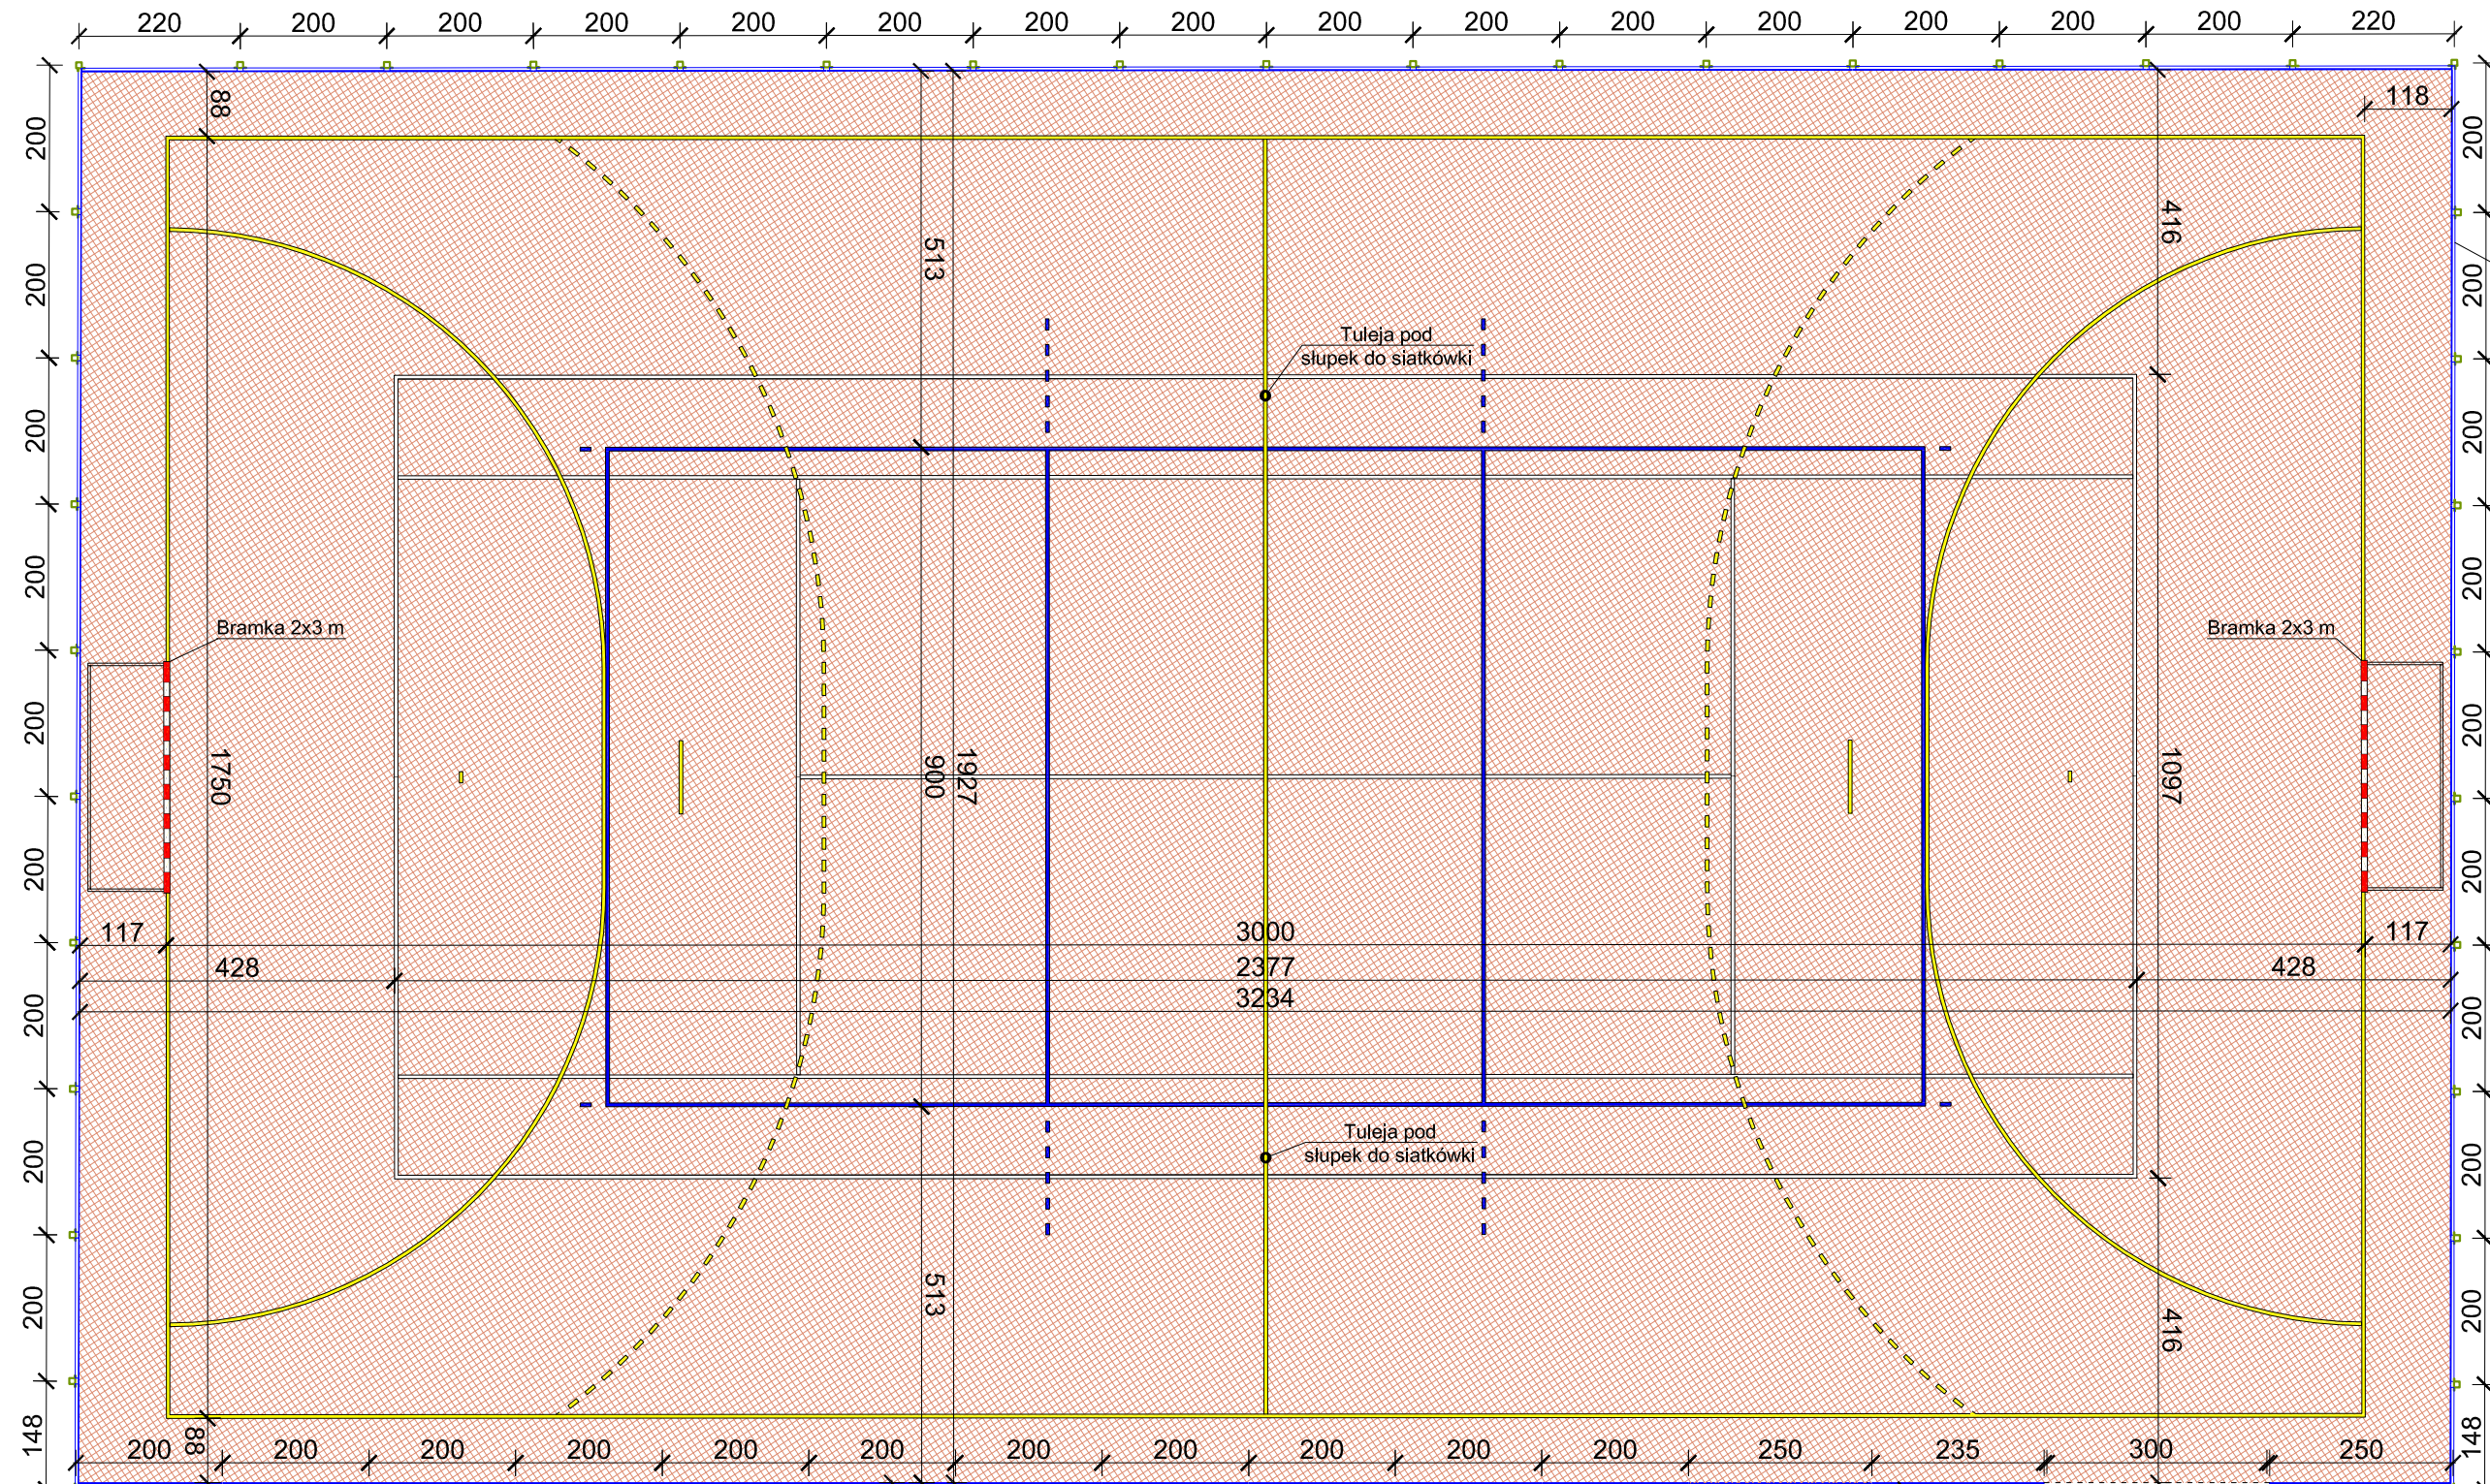

Ogrodzenie hybrydowe boiska
o wysokości całkowitej H=6 m
(do wysokości 1 m - banda
od wysokości 1 m do 6 m - siatka
pleciona powlekana o oczku 40x40 mm)

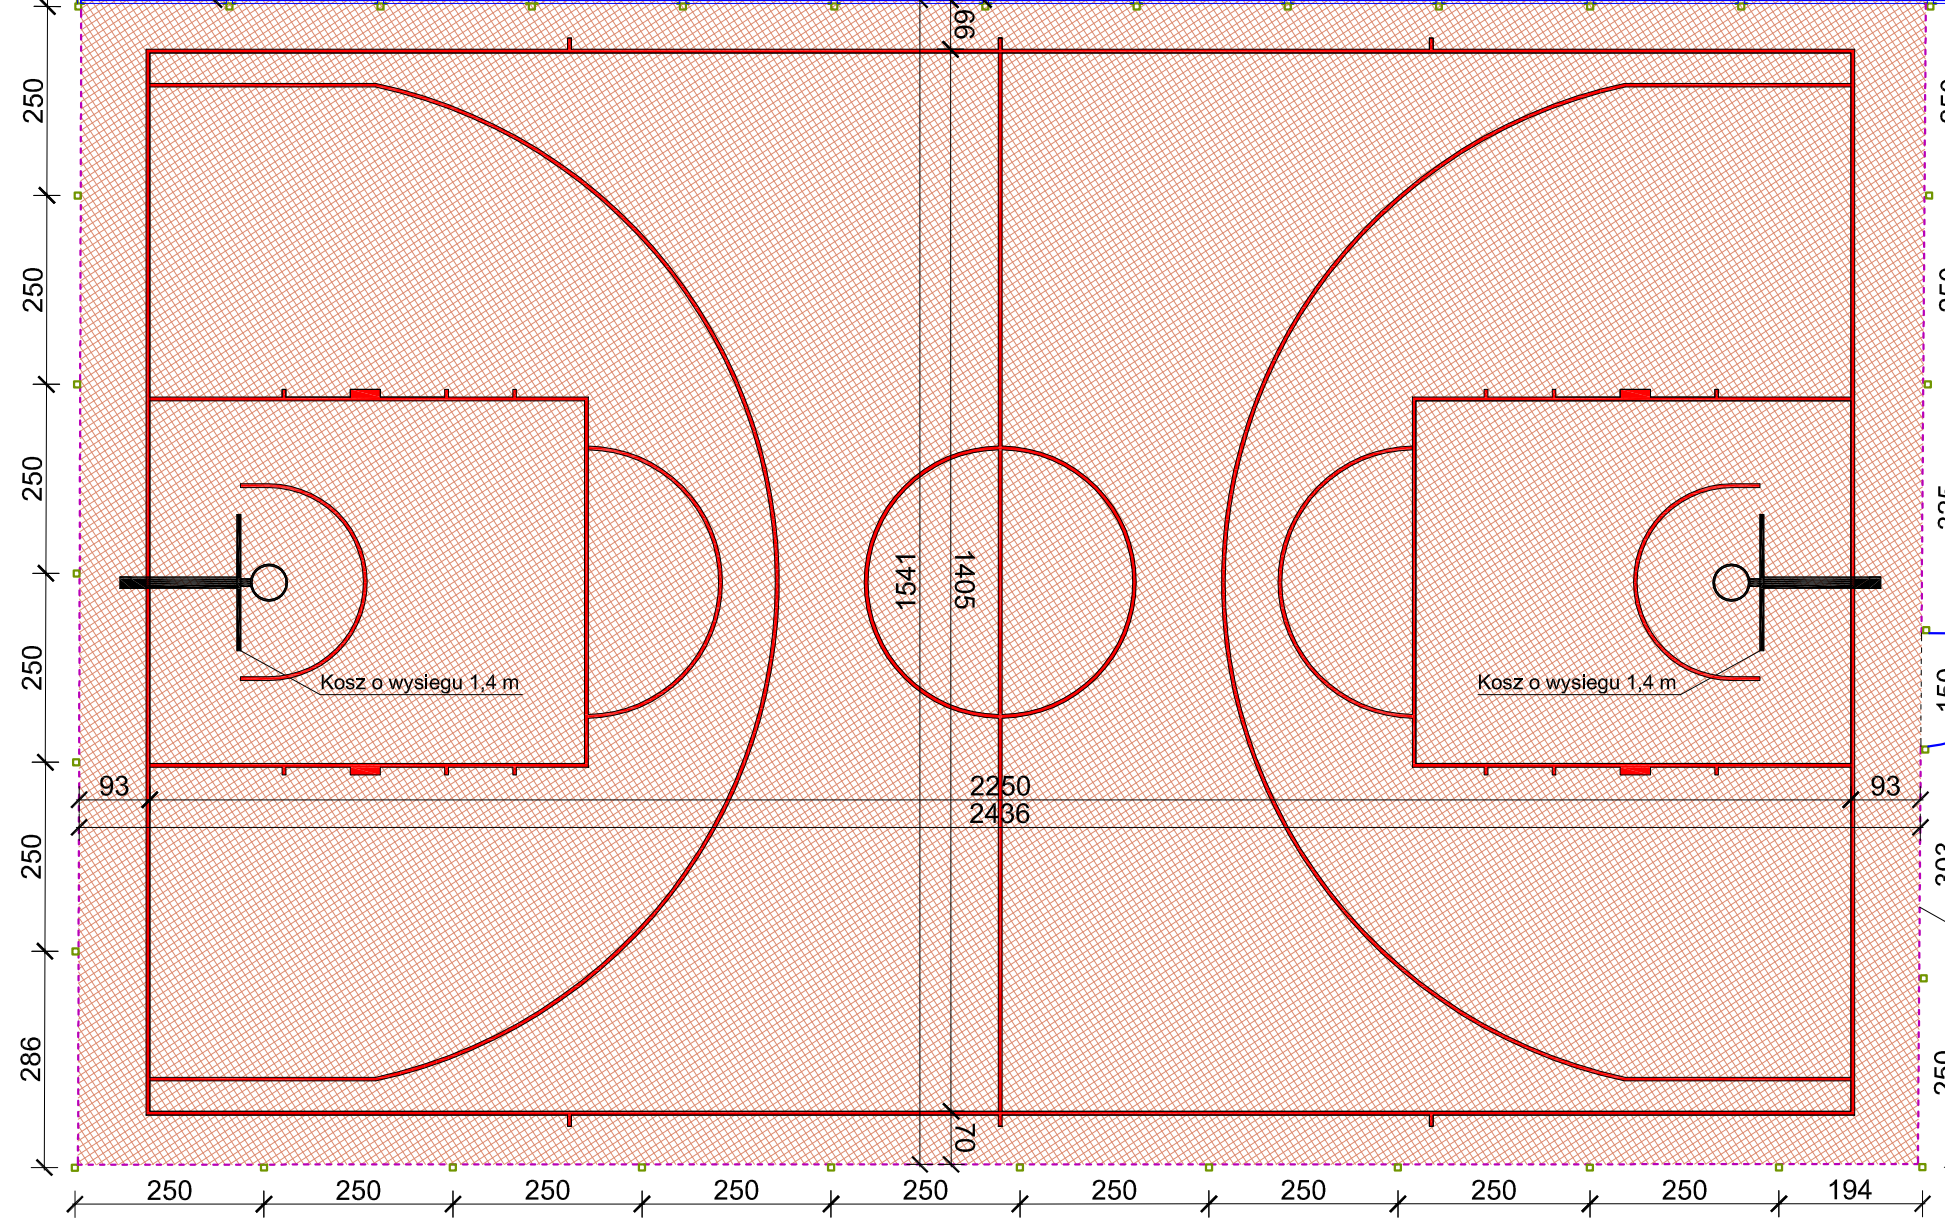

BOISKO PRZEZNACZONE DO GRY W KOSZYKÓWKĘ

KOLORYSTYKA NAWIERZCHNI POLIURETANOWEJ BOISKA:

RAL 2004 (pomarańczowy) lub
RAL 2002 (czerwony ceglasty) lub RAL 3016 (koralowoczerwony)

KOLORYSTYKA LINI BOISK:

BOISKO TENISA - KOLOR BIAŁY (WIDOCZNOŚĆ
W PIERWSZEJ KOLEJNOŚCI),
BOISKO DO PIŁKI RĘCZNEJ KOLOR ŻÓŁTY
(WIDOCZNOŚĆ W DRUGIEJ KOLEJNOŚCI),
BOISKO DO SIATKÓWKI - KOLOR NIEBIESKI
(WIDOCZNOŚĆ W TRZECIEJ KOLEJNOŚCI),
BOISKO DO KOSZYKÓWKI - KOLOR CZERWONY.

Furtka S=3,0 m, H=2,5 m
o wypełnieniu panelowym

Furtka S=1,5 m, H=2,0 m
o wypełnieniu panelowym

Ogrodzenie boiska o
wysokości całkowitej H=4 m

JEDNOSTKA PROJEKTOWA:	JACEK DRYJA INŻYNIERIA PROJEKTOWA JEDLNO DRUGIE 52, 97-561 ŁADZICE			
INWESTOR:	GMINA RADOMSKO UL. PIŁSUDSKIEGO 34, 97-500 RADOMSKO			
ZADANIE:	BUDOWA BOISKA DO PIŁKI PLAŻOWEJ, PRZEBUDOWA NAWIERZCHNI TRAWIASTEJ ISTNIEJĄCEGO BOISKA PIŁKARSKIEGO, BUDOWA TRYBUNY SYSTEMOWEJ, PRZEBUDOWA DWÓCH BOISK WIELOFUNKCYJNYCH, BUDOWA INSTALACJI OŚWIETLENIA BOISK, BUDOWA INSTALACJI OŚWIETLENIA SOLARNEGO TERENU, BUDOWA ZEWNĘTRZNEJ INSTALACJI ELEKTRYCZNEJ ZASILAJĄCEJ SYSTEM NAWODNIENIA, BUDOWA ZEWNĘTRZNEJ INSTALACJI ZASILAJĄCEJ GNIAZDA WTYKOWE ORAZ BUDOWA ZEWNĘTRZNEJ INSTALACJI WODOCIĄGOWEJ NAWODNIENIOWEJ ORAZ BUDOWA OBIEKTÓW MAŁEJ ARCHITEKTURY W RAMACH ZADANIA PN: "OPRACOWANIE DOKUMENTACJI PROJEKTOWO-KOSZTORYSOWEJ NA PRZEBUDOWĘ OBIEKTÓW SPORTOWO-REKREACYJNYCH W GMINIE RADOMSKO W MIEJSCOWOŚCI STRZAŁKÓW"			
STADIUM:	PROJEKT BUDOWLANY			
BRANŻA:	ARCHITEKTONICZNA, KONSTRUKCYJNA, SANITARNA, ELEKTRYCZNA			
ADRES OBIEKTU:	DZIAŁKA NR EWID. 398 OBRĘB 0010 STRZAŁKÓW W GMINIE RADOMSKO			
TYTUŁ RYSUNKU:	BOISKA WIELOFUNKCYJNE			
PROJEKTOWAŁ (BRANŻA ARCHITEKTONICZNA):	NR UPRAWNIENI:	PODPIS	RYSUNEK NR:	DATA:
MGR INŻ. ARCH. AGNIESZKA CHUDZIŃSKA	MA/075/17		1	12.2024 r.
PROJEKTOWAŁ (BRANŻA KONSTRUKCYJNA):	NR UPRAWNIENI:	PODPIS	SKALA:	NR STR:
MGR INŻ. SŁAWOMIR SAJDAK	MAP/0156/ PWOK/13		1:100	