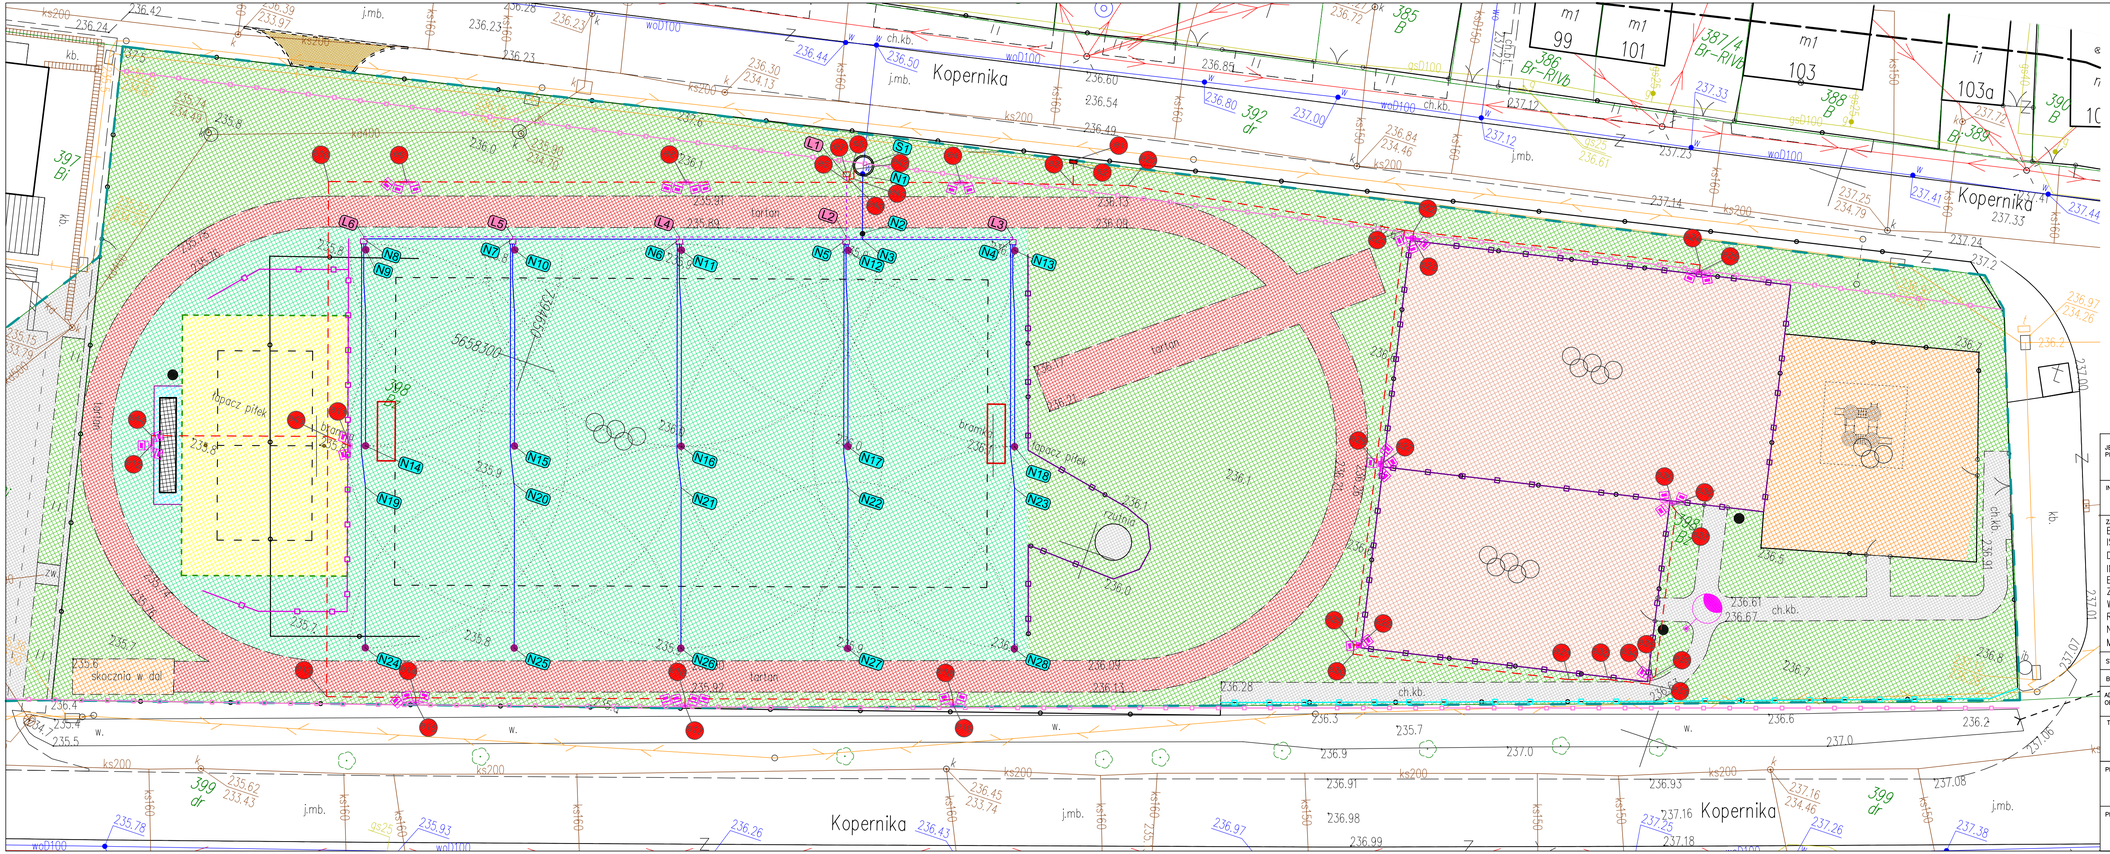

LEGENDA:

- PUNKTY TYCZENIA BRANŻY ELEKTRYCZNEJ
- W3 PUNKTY TYCZENIA BRANŻY SANITARNEJ
- L1 PUNKTY TYCZENIA BRANŻY SANITARNEJ - KABEL STEROWANIA NAWODNIENIEM

JEDNOSTKA PROJEKTOWA:	JACEK DRYJA INŻYNIERIA PROJEKTOWA JEDLNO DRUGIE 52, 97-561 LADZICE
INWESTOR:	GMINA RADOMSKO UL. PIŁSUDSKIEGO 34, 97-500 RADOMSKO
ZADANIE:	BUDOWA BOISKA DO PIŁKI PLAŻOWEJ, PRZEBUDOWA NAWIERZCHNI TRAWIASTEJ ISTNIEJĄCEGO BOISKA PIŁKARSKIEGO, BUDOWA TRYBUNY SYSTEMOWEJ, PRZEBUDOWA DWÓCH BOISK WIELOFUNKCYJNYCH, BUDOWA INSTALACJI OŚWIETLENIA BOISK, BUDOWA INSTALACJI OŚWIETLENIA SOLARNEGO TERENU, BUDOWA ZEWNĘTRZNEJ INSTALACJI ELEKTRYCZNEJ ZASILAJĄCEJ SYSTEM NAWODNIENIA, BUDOWA ZEWNĘTRZNEJ INSTALACJI ZASILAJĄCEJ GNIAZDA WTYKOWE ORAZ BUDOWA ZEWNĘTRZNEJ INSTALACJI WODOCIĄGOWEJ NAWODNIENIOWEJ ORAZ BUDOWA OBIEKTÓW MAŁEJ ARCHITEKTURY W RAMACH ZADANIA PN.: "OPRACOWANIE DOKUMENTACJI PROJEKTOWO-KOSZTORYSOWEJ NA PRZEBUDOWĘ OBIEKTÓW SPORTOWO-REKREACYJNYCH W GMINIE RADOMSKO W MIEJSCOWOŚCI STRZAŁKÓW"
STADIUM:	PROJEKT WYKONAWCZY
BRANŻA:	ARCHITEKTONICZNA, KONSTRUKCYJNA, SANITARNA, ELEKTRYCZNA
ADRES OBIEKTU:	DZIAŁKA NR EWID. 398 OBRĘB 0010 STRZAŁKÓW W GMINIE RADOMSKO
TYTUŁ RYSUNKU:	PUNKTY TYCZENIA GEODEZYJNEGO

PROJEKTOWAŁ: (BRANŻA SANITARNA):	NR UPRAWNIEŃ:	PODPIS	RYSUNEK NR:	DATA:
MGR INŻ. MARIUSZ NAWROT	LOD/4333/PWBS/20		8	12.2024 r.
PROJEKTOWAŁ: (BRANŻA ELEKTRYCZNA):	**NR UPRAWNIEŃ:**	**PODPIS**	**SKALA:**	**NR STR:**
MGR INŻ. PAWEŁ NIEWIEMSKI	LOD/4979/PWBE/22		1:250	