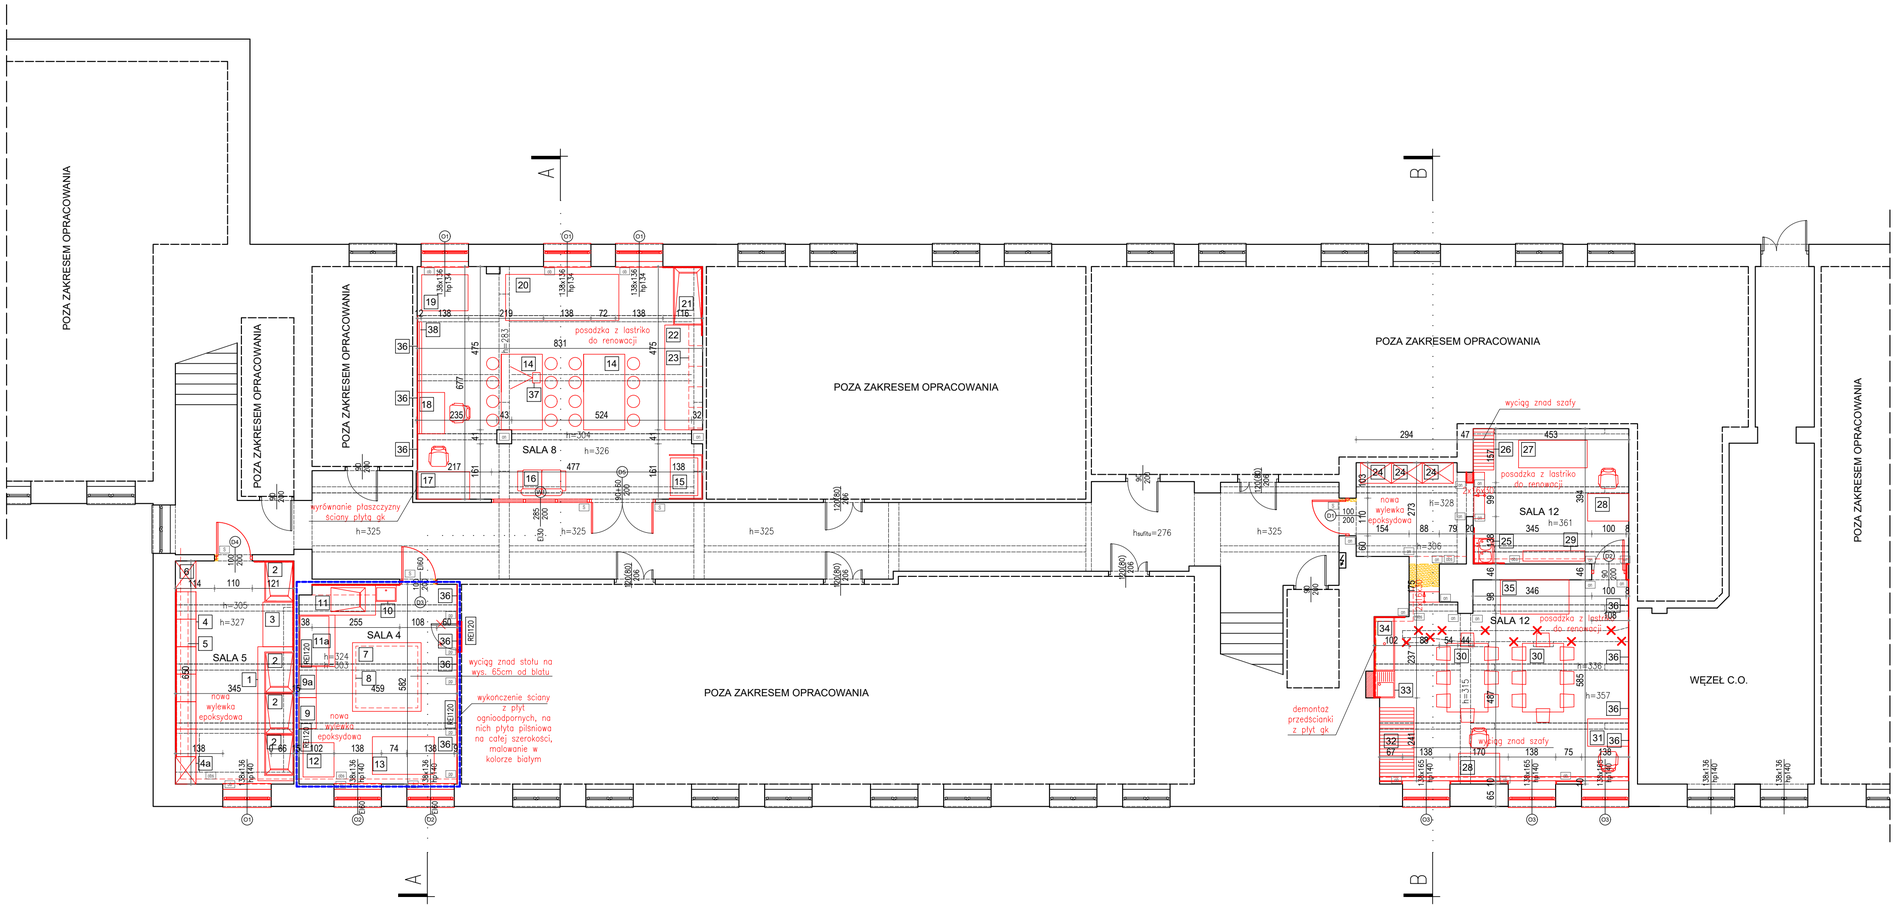

LEGENDA

- S — dzwi z samozamykaczem
- WM — centrala wentylacyjna
- dS — obudowy ścienne z płyt GK
- dSu — obudowy sufitowe z płyt GK
- dSg — obudowy szachtów instalacyjnych z płyt cementowo włóknistych REI120
- P — "fartuch" ze szkła typu laczbet
- dS — okładzina ścienna z płyty pilśniowej na całej szerokości ściany, malowana na biało
- ⊘ — ostony narożników wypukłych z tworzywa sztucznego
- ściany istniejące
- elementy projektowane
- projektowane wyburzenia/demontaże
- wydzielenie odrębnej strefy pożarowej

ZESTAWIENIE ELEMENTÓW WARUNKUJĄCYCH TECHNOLOGIĘ

SALA/R5

lp.	nazwa	wymiary [cm]	ilość
1	Dygestorium - stół roboczy na stelażu ze stali nierdzewnej kwasoodpornej, z blatem odpornym na działanie odczynników, pod blatem zamykane wentylowane szafki - fasbrzuszek dygestorium 100cm, powyżej stałe szklenie do sufitu	blat 300x90x230 (blat na wys. 80cm)	1
2	bluweta materiału chemoodpornego	120x90x25	4
3	szafka stalowa do suszenia papieru	130x90x180	1
4	szafki podblatowe z blatem kamiennym polerowanym, odpornym na zarysowania	80x90x90	6
4a	szafka wentylowana na szkodliwe chemicznie	80x50x210	1
5	szafki wiszące ze stali nierdzewnej kwasoodpornej	80x40x90	6
6	szafka ubraniowa z płyty melaminowej	80x60x210	1

SALA/R4

lp.	nazwa	wymiary [cm]	ilość
7	stół roboczy na stelażu ze stali ocynkowanej malowanej proszkowo, z blatem kamiennym polerowanym, odpornym na zarysowania	200x200x90	1
8	pkuap laboratoryjny	180x180x90	1
9	szafka stojąca metalowa	90x50x200	1
9a	szafa wentylowana mechanicznie EK	90x50x200	1
10	umywalka do prac czystych	60x50	1
11	blat roboczy na stelażu ze stali ocynkowanej malowanej proszkowo. Blat ze stali nierdzewnej, przeznaczenie - kuweta do moczenia papieru wielkoformatowego	200x90x90	1
11a	Dygestorium z szafką na substancje chemiczne pod wyciągiem - wentylowaną. Nadprzoże dygestorium 100cm, powyżej stałe szklenie. Okno dygestorium odsuwane w górę	150x90x230 (blat na wys. 80cm)	1
12	urządzenie istniejące Fluidio do przejmowania kalafiorów	121x109x264	1
13	urządzenie istniejące prasa do druku	192x126x140	1
38	system wystawienniczy - listwa ścienna z miejscem do zawieszania linek służących do podwieszania prac płaskich	l=150cm	4

SALA/5

lp.	nazwa	wymiary [cm]	ilość
14	stół roboczy z nóżkami ze stali ocynkowanej malowanej proszkowo z blatem drewnianym, z odmrożoną krawędzią	120x220x75	2
15	istniejąca suszarka na grafiki	113x90x170	1
16	szafa dwuszobowa z materiału odpornego na zabrudzenia	140x60	1
17	stanowisko komputerowe z mobilnym kontenerem i krzesłem	150x90x75	1
18	stół z blatem	120x90x75	1
19	istniejąca prasa graficzna mała	135x105	1
20	istniejąca prasa graficzna duża	330x134	1
21	wanna z PCV do płukania, z podłączeniem do zimnej i ciepłej wody, na stelażu ze stali ocynkowanej malowanej proszkowo	170x95x90	1
22	szafki z suwliadami na arkusze papieru 100x70cm	309x113x90	1
23	szafki metalowe wiszące	40x40x90	5
38	system wystawienniczy - listwa ścienna z miejscem do zawieszania linek służących do podwieszania prac płaskich	l=150cm	3
37	projektor		1
39	ekran opuszczalny elektrycznie	295x185	1

SALA/12

lp.	nazwa	wymiary [cm]	ilość
24	szafa zamykana dwudrzwiowa z półkami	90x50x200	3
25	zlewozmywak dwukomorowy na szafce podblatowej	75x90x90	1
26	szafa do suszenia sit mała	120x90x220	1
27	kopiorama		1
28	stół z blatem	120x80x75	2
29	mobilna lampa do sitodruku		1
30	stół roboczy z nóżkami ze stali ocynkowanej malowanej proszkowo z blatem drewnianym, zaokrąglona krawędzią	120x220x75	2
31	biurko z blatem	120x80x75	1
32	szafa do suszenia sit duża	220x100x250	1
34	zlewozmywak jednokomorowy z ociekaczem na szafce podblatowej	78x50x90	1
35	wanna z PCV do mycia sit, na stelażu ze stali ocynkowanej malowanej proszkowo	159x90x90	1
36	stół roboczy z nóżkami ze stali ocynkowanej malowanej proszkowo z blatem kamiennym granitowym polerowanym	100x200x75	1
38	system wystawienniczy - listwa ścienna z miejscem do zawieszania linek służących do podwieszania prac płaskich	l=150cm	4

TEMAT	Remont pomieszczeń przyziemia budynku Wydziału Sztuki Uniwersytetu Radomskiego na potrzeby zadania pn. *Przebudowa części budynku Wydział Sztuki uniwersytetu Radomskiego im. Kazimierza Pułaskiego
ADRES INWESTYCJI	działka nr 3/1 obr. 0040 Obozisko, AM 32 ul. Malczewskiego 22, 26-600 Radom
INWESTOR	Uniwersytet Radomski im. Kazimierza Pułaskiego ul. Jacka Malczewskiego 29, 26-600 Radom
JEDNOSTKA PROJEKTOWA	Marzec Budownictwo sp. z o.o. ul. Nowohucka 92a/15, 30-728 Kraków NIP: 6793276785 www.marzec-budownictwo.pl MARZEC BUDOWNICTWO
BRANŻA	ARCHITEKTURA
FAZA	PROJEKT TECHNICZNY
PROJEKTOWAŁ	mgr inż. arch. Marek Golonka upr. bud. w specjalności architektonicznej do projektowania bez ograniczeń nr 128-Km/74
SPRAWDZIŁ	mgr inż. arch. Marek Miłek upr. bud. w specjalności architektonicznej do projektowania bez ograniczeń nr 1296/94
OPRACOWAŁ	inż. arch. Jan Miłek
TYTUŁ RYSUNKU	RZUT PIWNIC
SKALA: 1:100	NR RYSUNKU: 1 — DATA: 14.05.2025r