
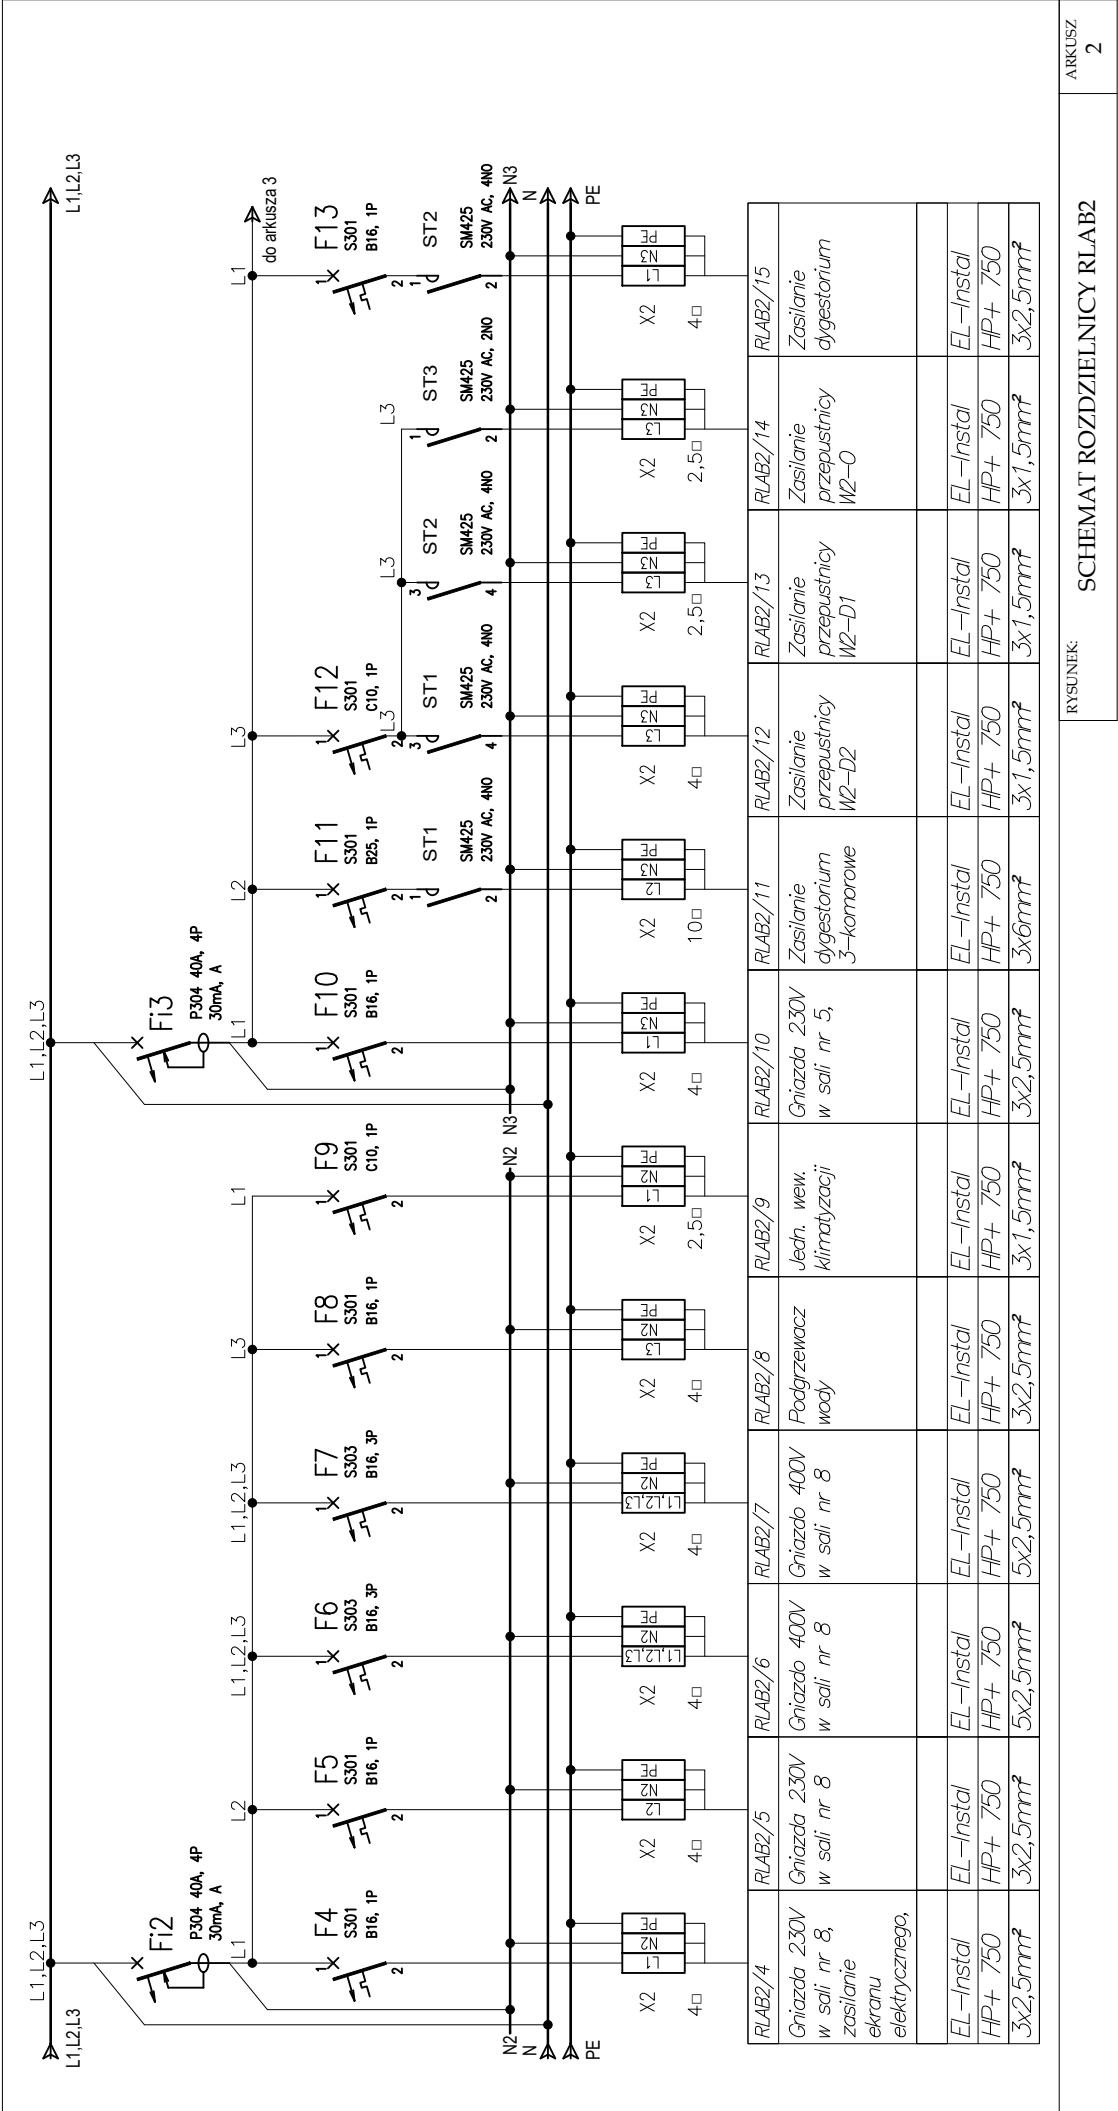


TEMAT	Remont pomieszczeń przyziemia budynku Wydziału Sztuki Uniwersytetu Radomskiego na potrzeby zadania pn. "Przebudowa części budynku Wydział Sztuki uniwersytetu Radomskiego im. Kazimierza Pułaskiego		
ADRES INWESTYCJI	działka nr 3/1 obr. 0040 Obozisko, AM 32 ul. Malczewskiego 22, 26-600 Radom		
INWESTOR	Uniwersytet Radomski im. Kazimierza Pułaskiego ul. Jacka Malczewskiego 29, 26-600 Radom		
JEDNOSTKA PROJEKTOWA	Marzec Budownictwo sp. z o.o. ul. Nowohutka 92a/15, 30-728 Kraków NIP: 6793276785	www.marzec-budownictwo.pl	
FAZA	PROJEKT TECHNICZNY		
BRANŻA	ELEKTRYCZNA		
PROJEKTANT	mgr inż. Michał Kolański upr. w specjalności instalacyjnej w zakresie sieci, instalacji i urządzeń elektrycznych i elektroenergetycznych do projektowania bez ograniczeń nr LUB/024/IPWOE/12		
SPRAWDZAJĄCY	mgr inż. Jarosław Korczyński upr. w specjalności instalacyjnej w zakresie sieci, instalacji i urządzeń elektrycznych i elektroenergetycznych do projektowania bez ograniczeń nr LUB/027/IPWBE/16		
TYTUŁ RYSUNKU	SCHEMAT ROZDZIELNICY RLAB2		
SKALA: - : ---	NR RYSUNKU: IE-09	DATA:	15.05.2025 r.




RYSunEK:

SCHEMAT ROZDZIELNICY RLAB2


ARKUSZ

2

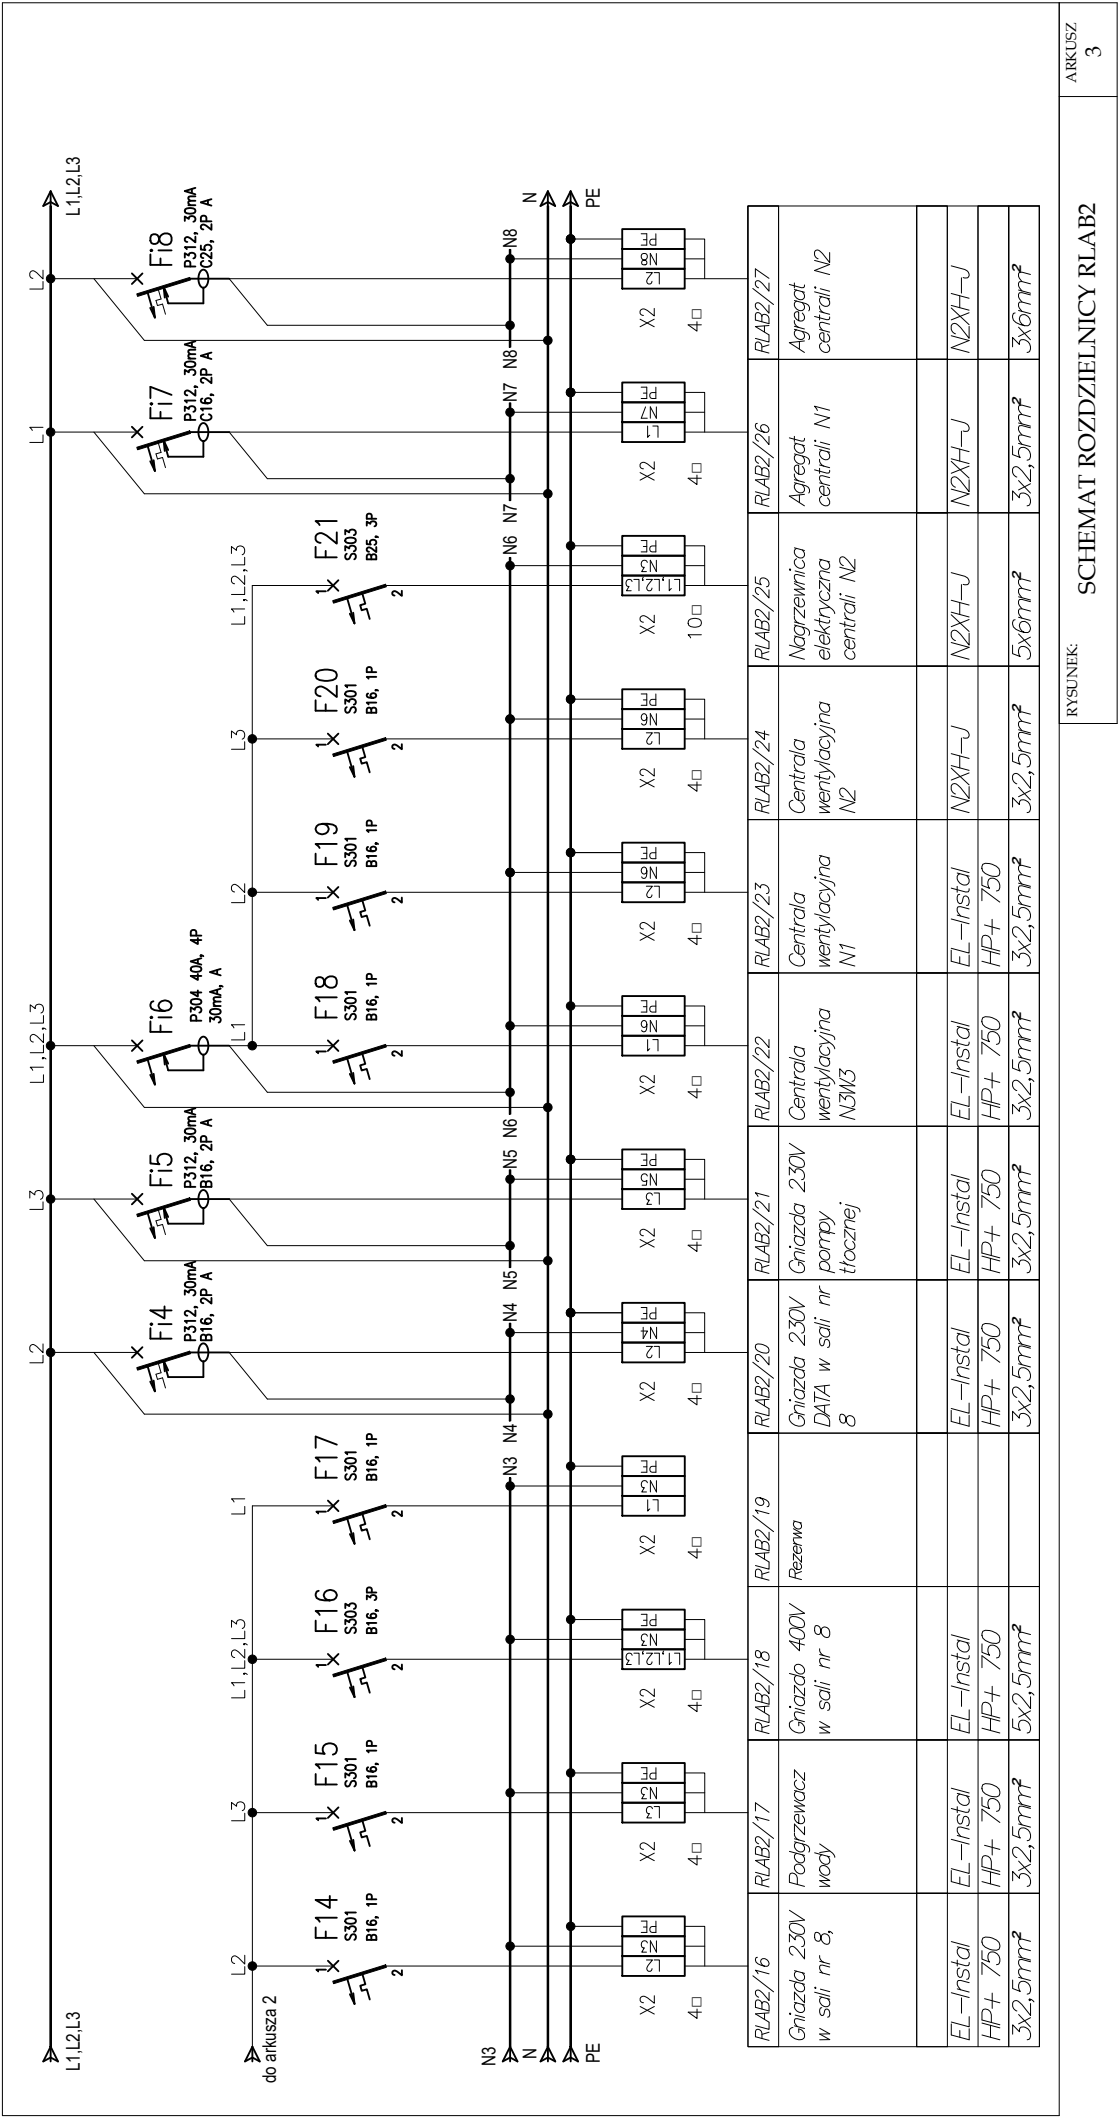


RYSunEK:




SCHEMAT ROZDZIELNICY RLAB2

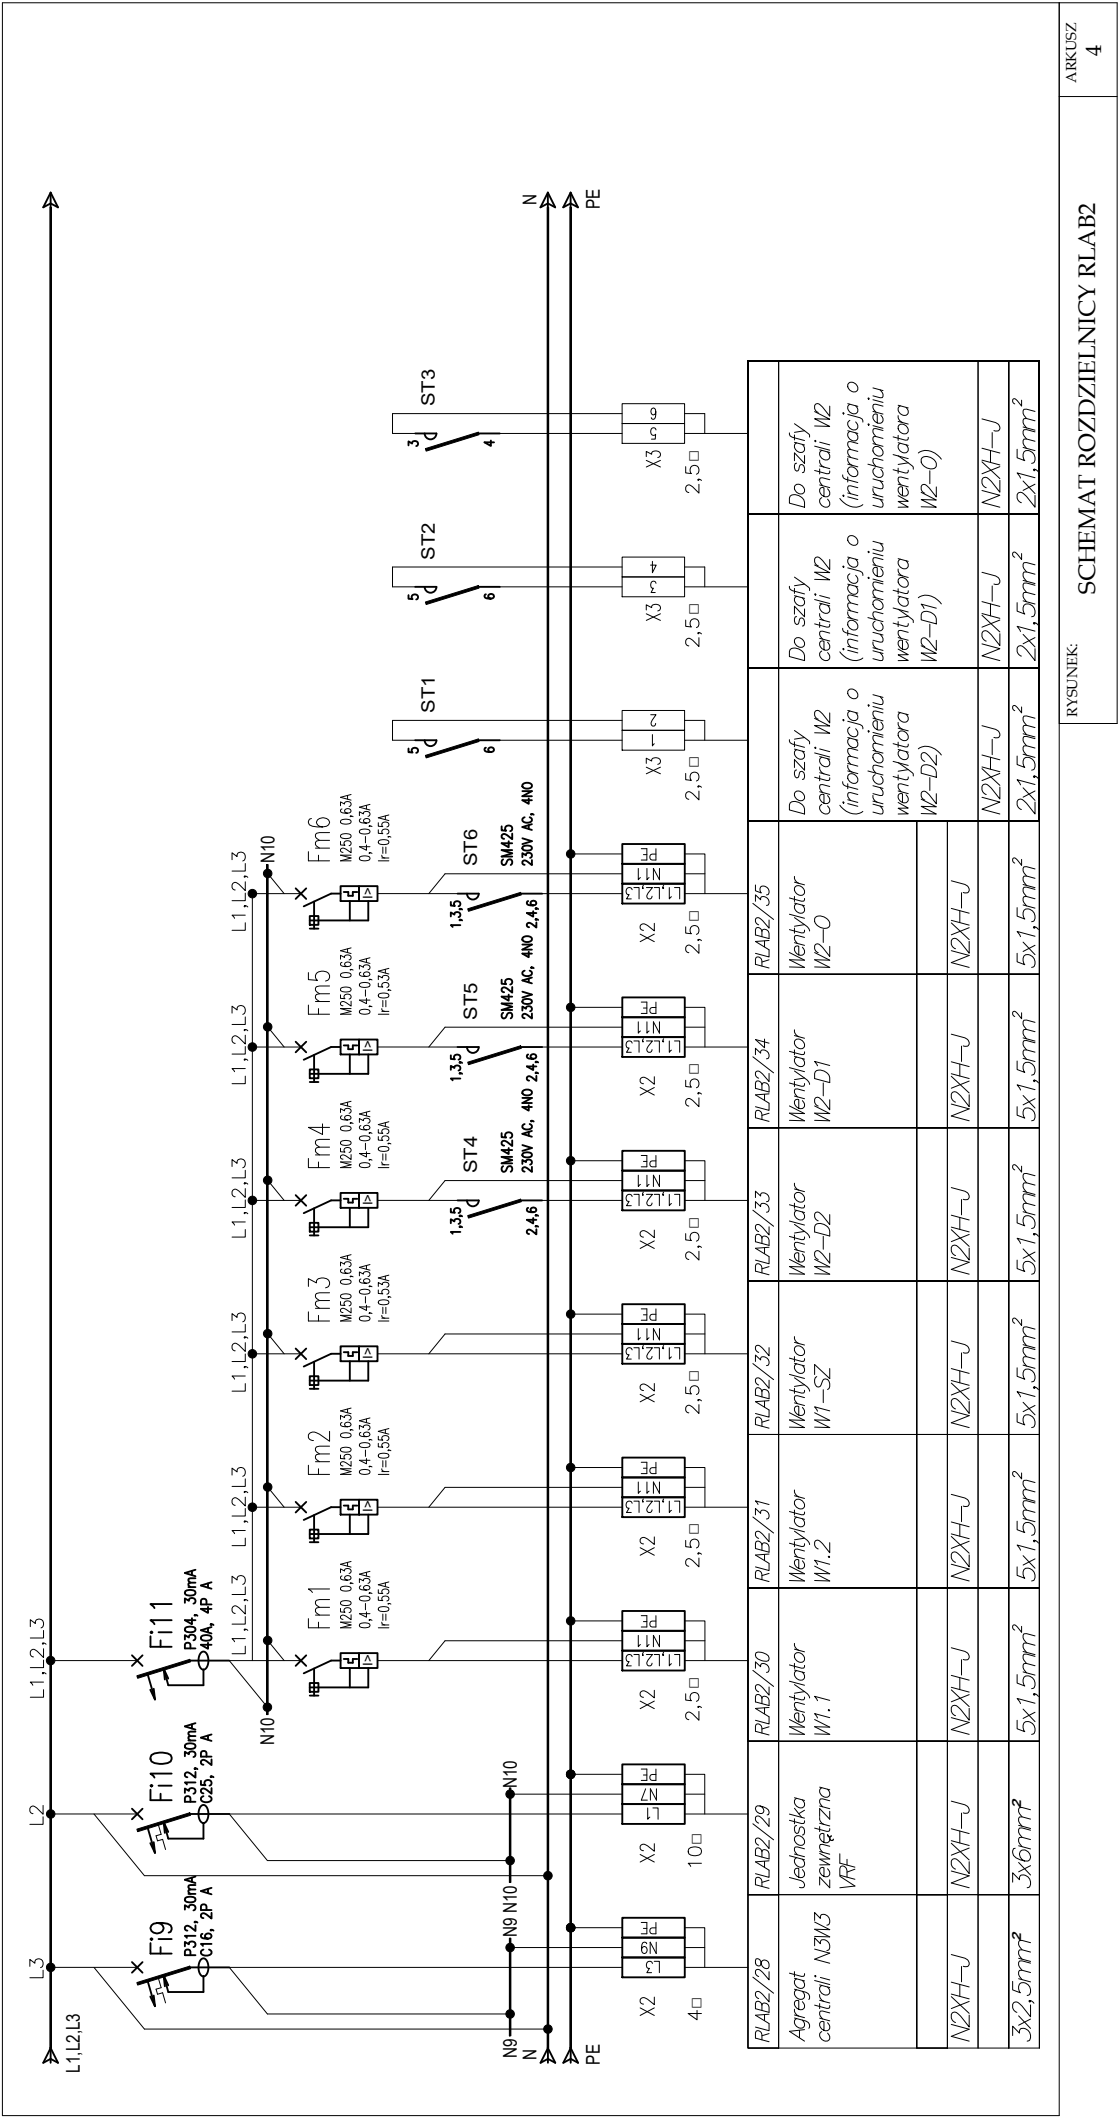

RYSunek:

SCHEMAT ROZDZIELNICY RLAB2

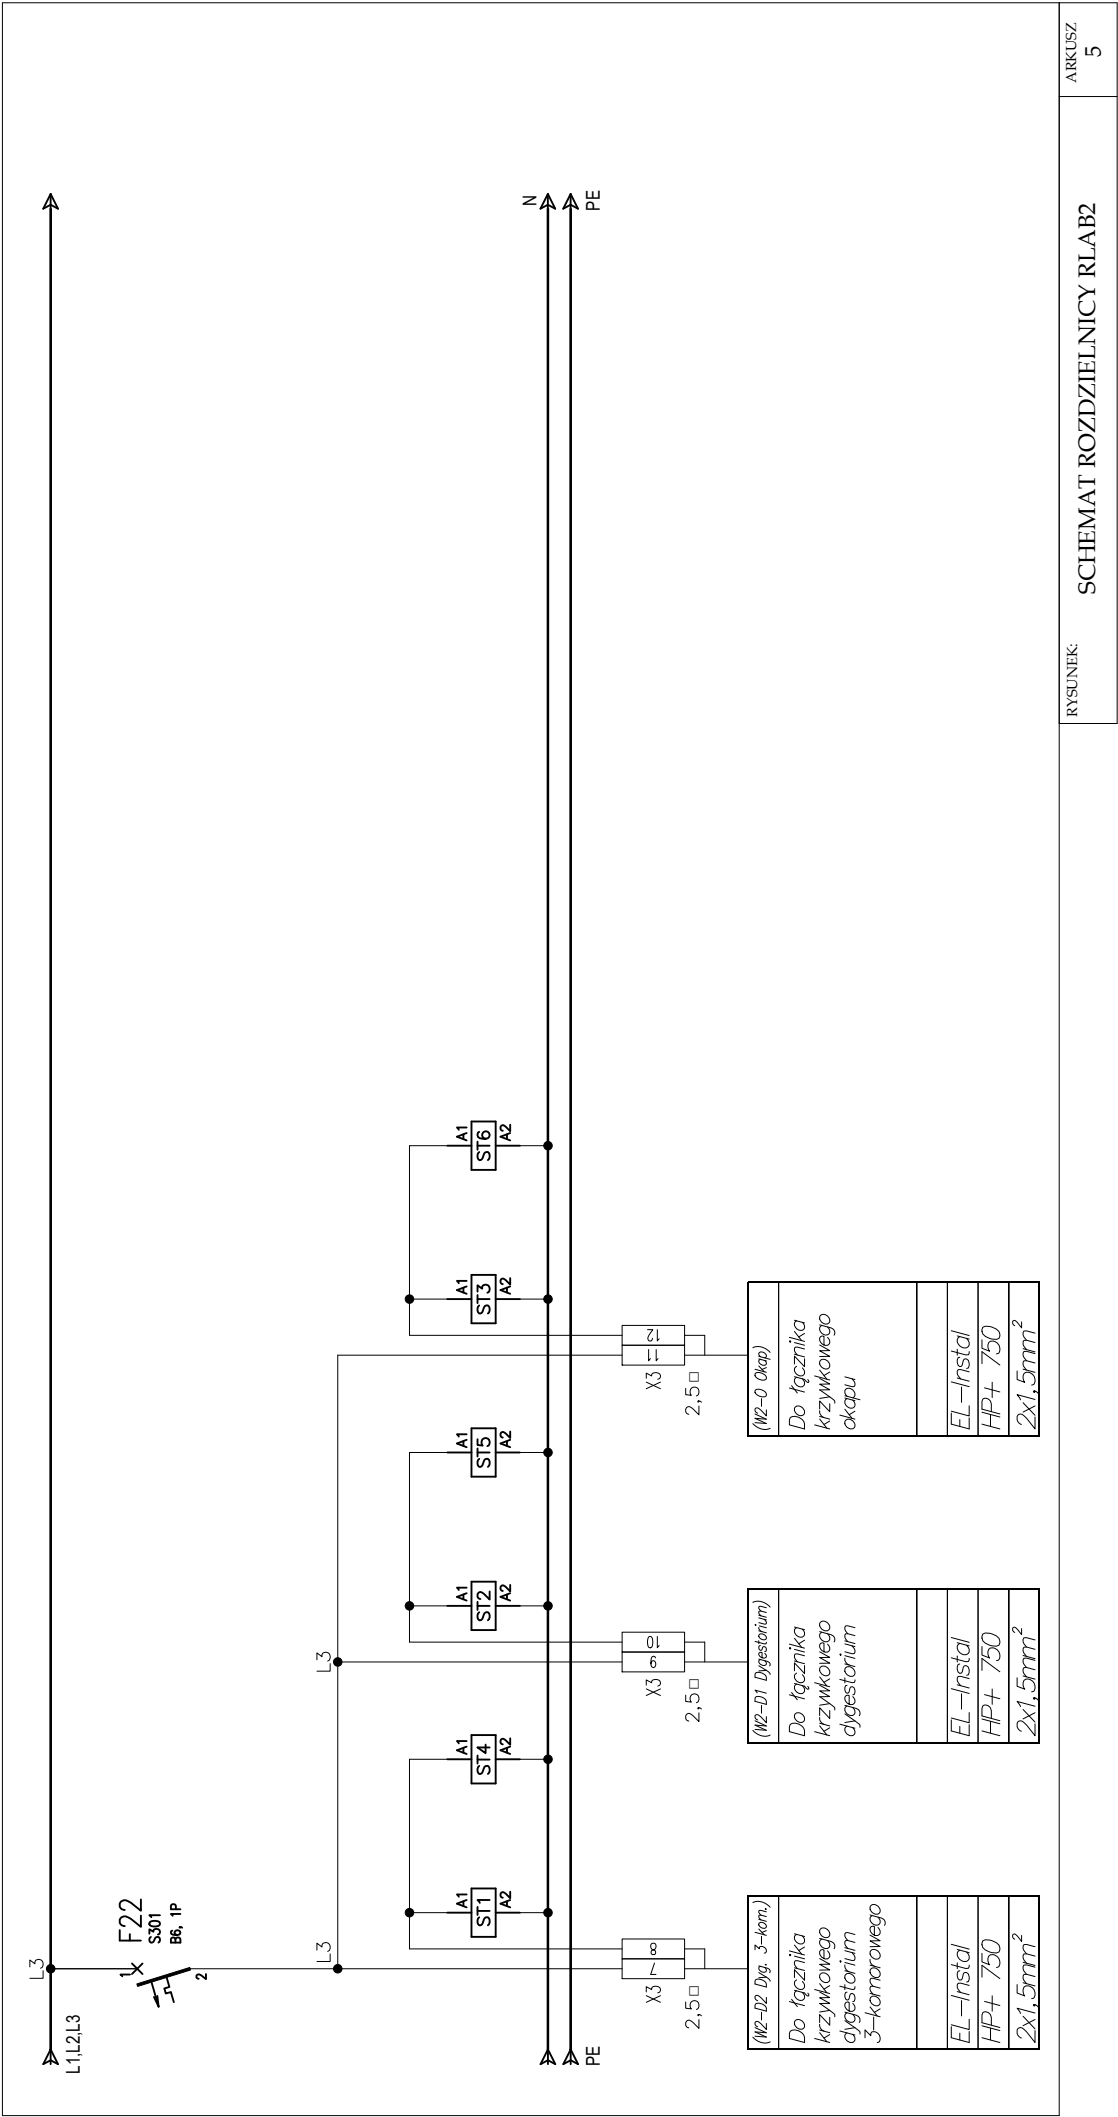

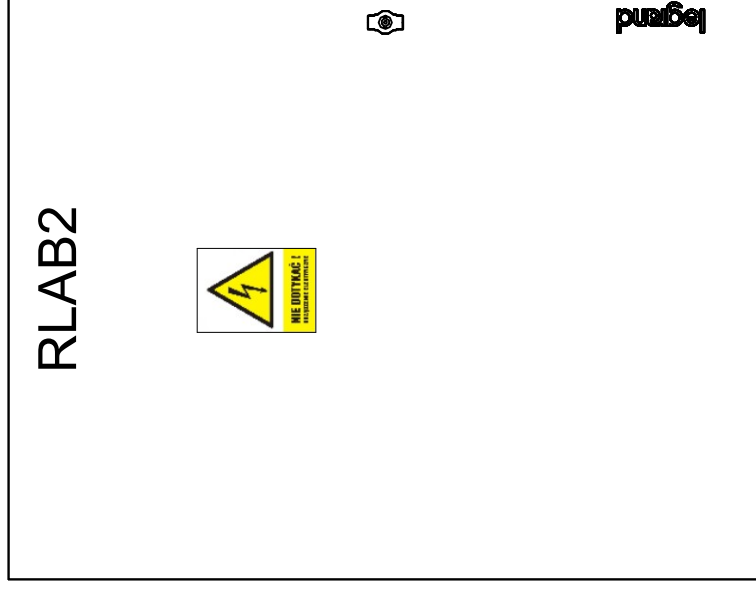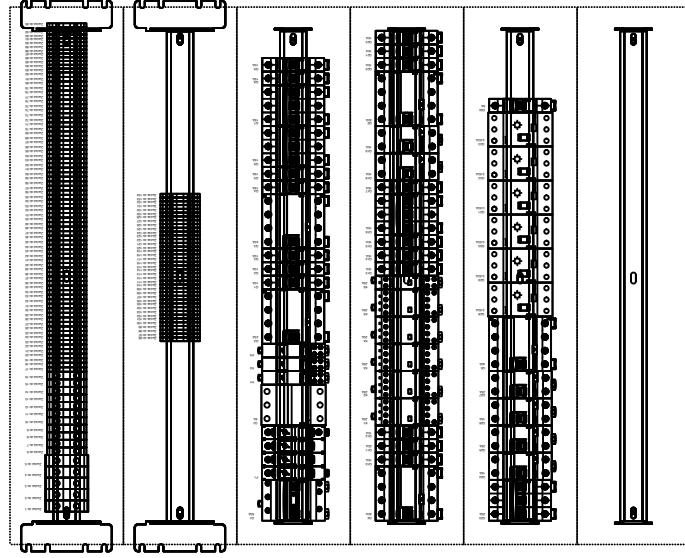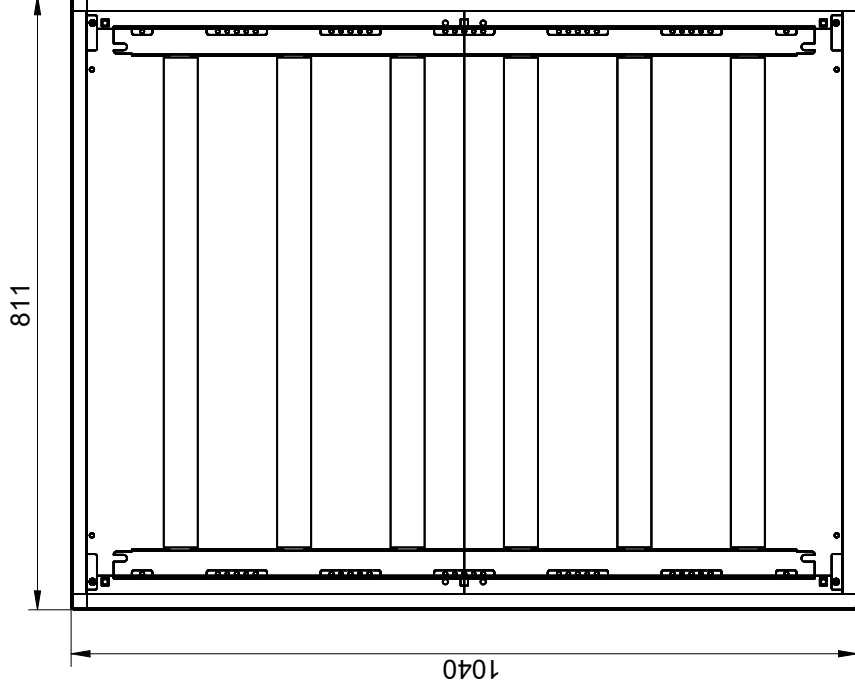

Rozdzielnica metalowa IP40, 6x36mod, 1040x811x149 Drzwi profilowane metalowe