



wymiana parapetu na konglomerat (x3)

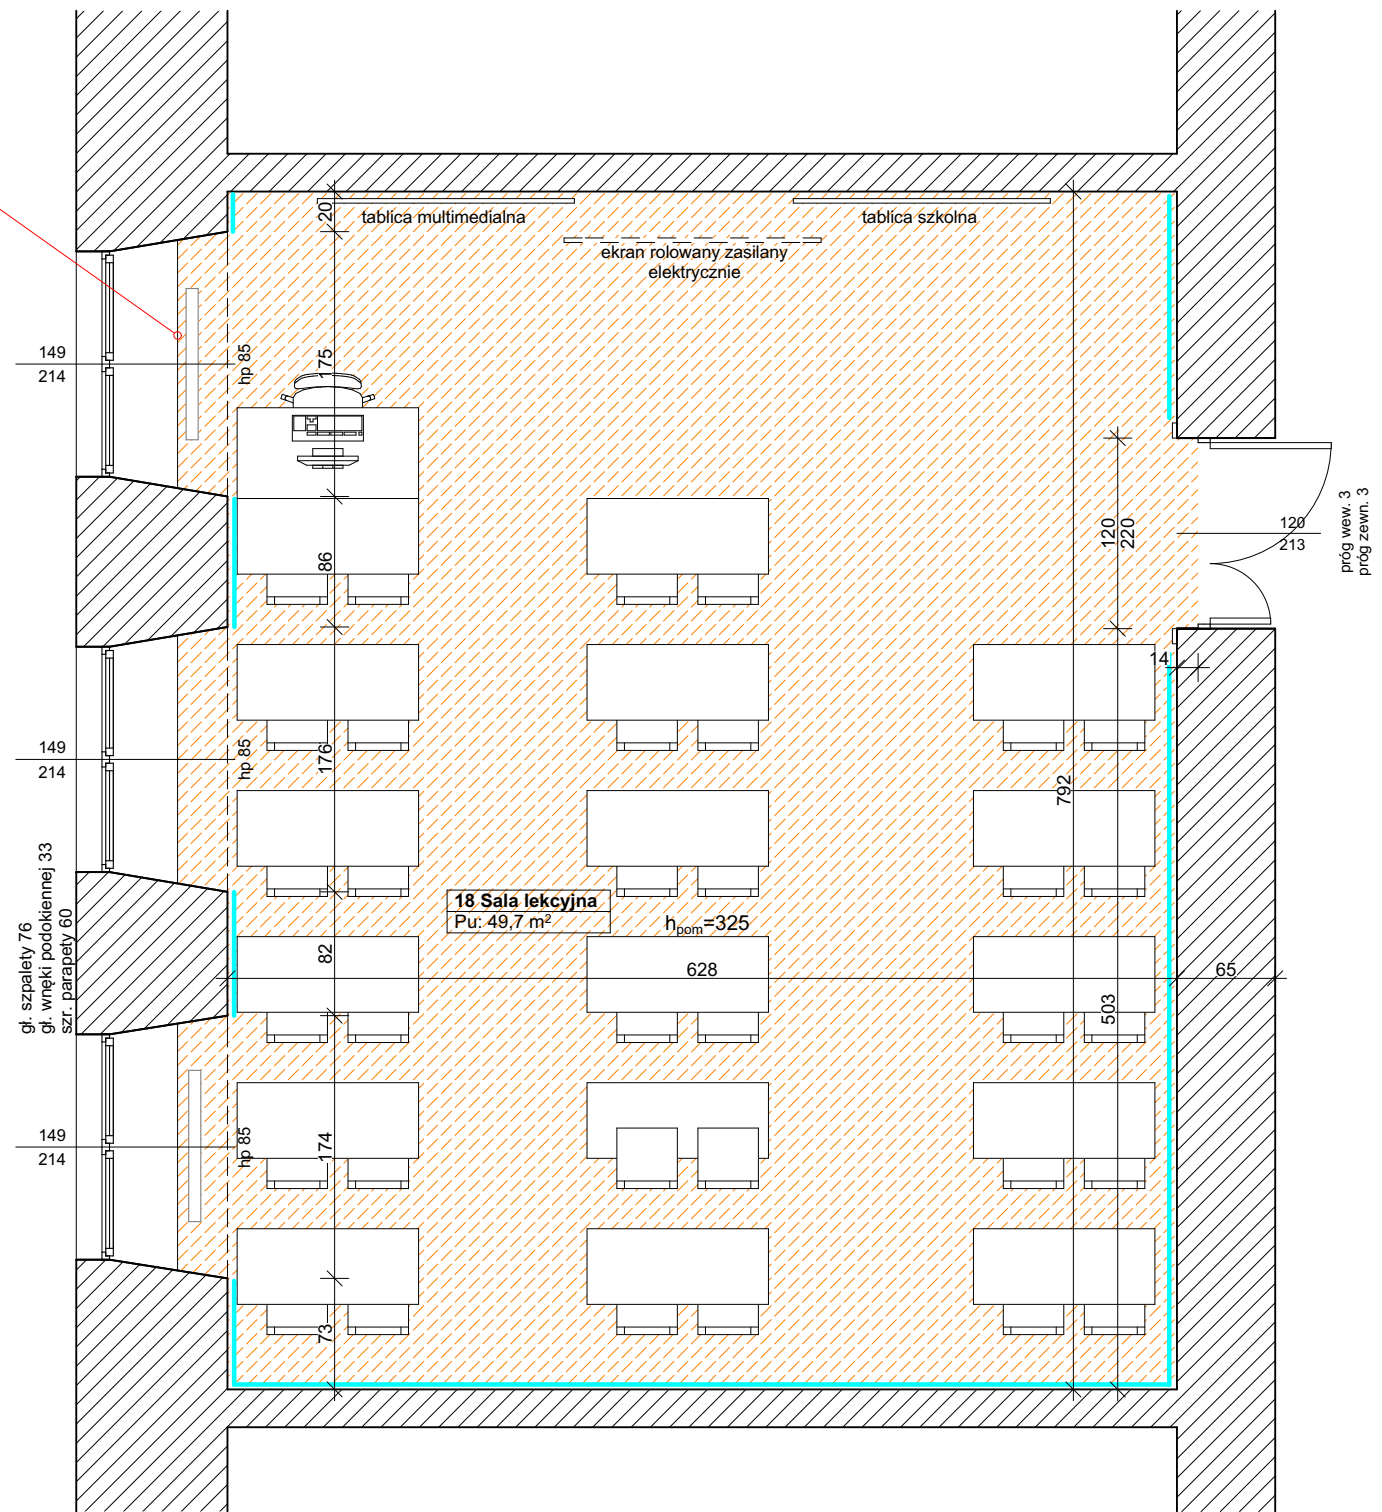

**Zakres robót remontowych:**  
Demontaż elementów wyposażenia jak godło, głośniki (w zakresie projektu branżowego), itp. montaż po zakończeniu robót.  
Zabezpieczenie otworów okiennych i drzwiowych folią malarską na czas robót  
Zabezpieczenie orurowania instalacji c.o. Demontaż lub zabezpieczenie grzejników na czas robót.  
Rozbiórka parkietu drewnianego.  
Miejscowe naprawy warstw konstrukcyjnych podłogi zgodnie ze stanem po demontażu posadzki (przyjęto wartość kosztorysową 20% powierzchni podłogi).  
Wykonanie warstwy wylewki wyrównującej pod wykładzinę.  
Wykonanie wykładzin podłogowych wraz z wywinięciem cokolików wysokość 10cm.  
Demontaż odbojnic drewnianych.  
Usunięcie starych powłok malarskich – lamperie farbami olejnymi  
Miejscowe naprawy ścian (przyjęto wartość kosztorysową 10% powierzchni podłogi).  
Gipsowanie ścian, wnęk okiennych.  
Malowanie ścian, wnęk okiennych.  
Malowanie opaski drzwiowej drewnianej  
Malowanie ścian lakierem lamperyjnym do wysokości 1,5 m  
Montaż odbojnic ściennych  
Miejscowe naprawy sufitów przyjęto wartość kosztorysową 10% powierzchni sufitu.  
Gipsowanie i malowanie sufitów.  
Demontaż istniejących parapetów.  
Montaż parapetów z konglomeratu.  
Demontaż karniszy ściennych

- LEGENDA:
- Projektowana wykładzina podłogowa. Kolor: parkiet drewniany, szczegółowy odcień uzgodnić z Inwestorem.
  - Projektowana wykładzina podłogowa. Kolor: lastryko, szczegółowy odcień uzgodnić z Inwestorem.
  - Projektowane płytki podłogowe. Format i kolor: uzgodnić z Inwestorem.
  - Projektowana odbojnica płaska ścienna
  - Projektowane przemurowania
  - Projektowane ścianki systemowe GKB
  - Rozbiórki
  - Grzejniki istniejące (w ramach zamierzenia inwestycyjnego instalacja c.o. bez zmian)
- Uwaga: tablice, rzutnik multimedialny oraz ekran projekcyjny sufitowy z napędem nie są objęte opracowaniem

<div>1. Dokumentację należy rozpatrywać łącznie z projektami branżowymi.</div> <div>2. Wymiary podano w cm.</div> <div>3. Całość robót należy wykonać zgodnie z :</div> <div>- niniejszym projektem,</div> <div>- "Warunkami technicznymi wykonania i odbioru robót bud. montażowych",</div> <div>- aktualnymi przepisami bhp i ppoż.,</div> <div>- obowiązującymi przepisami i normami</div>			
<div>PRACOWNIA PROJEKTOWA</div> <div>BIURO INŻYNIERSKIE ROBERT TELESZYŃSKI</div> <div>42-202 Częstochowa, ul. Raciborska 13, tel. 504 645 245</div>			
PROJEKT		<div>REMONT WYBRANYCH POMIESZCZEŃ</div> <div>W IV LICEUM OGÓLNOKSZTAŁCĄCYM IM. H. SIENKIEWICZA,</div> <div>ALEJA NAJŚWIĘTSZEJ MARYI PANNY 56 W CZĘSTOCHOWIE</div> <div>ADRES INWESTYCJI: ALEJA NAJŚWIĘTSZEJ MARYI PANNY 56, 42-217 CZĘSTOCHOWA</div>	
RYSUNEK - BRANŻA ARCHITEKTURA		NR RYS	
SALA LEKCYJNA NR 18		A.04	
PROJEKTOWAŁ mgr inż. arch. Piotr Klar nr upr.: 35/08/SLOKK		SKALA	
		1:50	
INWESTOR Gmina Miasto Częstochowa 42-217 Częstochowa, ul. Śląska 11/13		PODPIS	
		DATA KWIECIEŃ 2025	