


wymiana parapetu na konglomerat (x4)

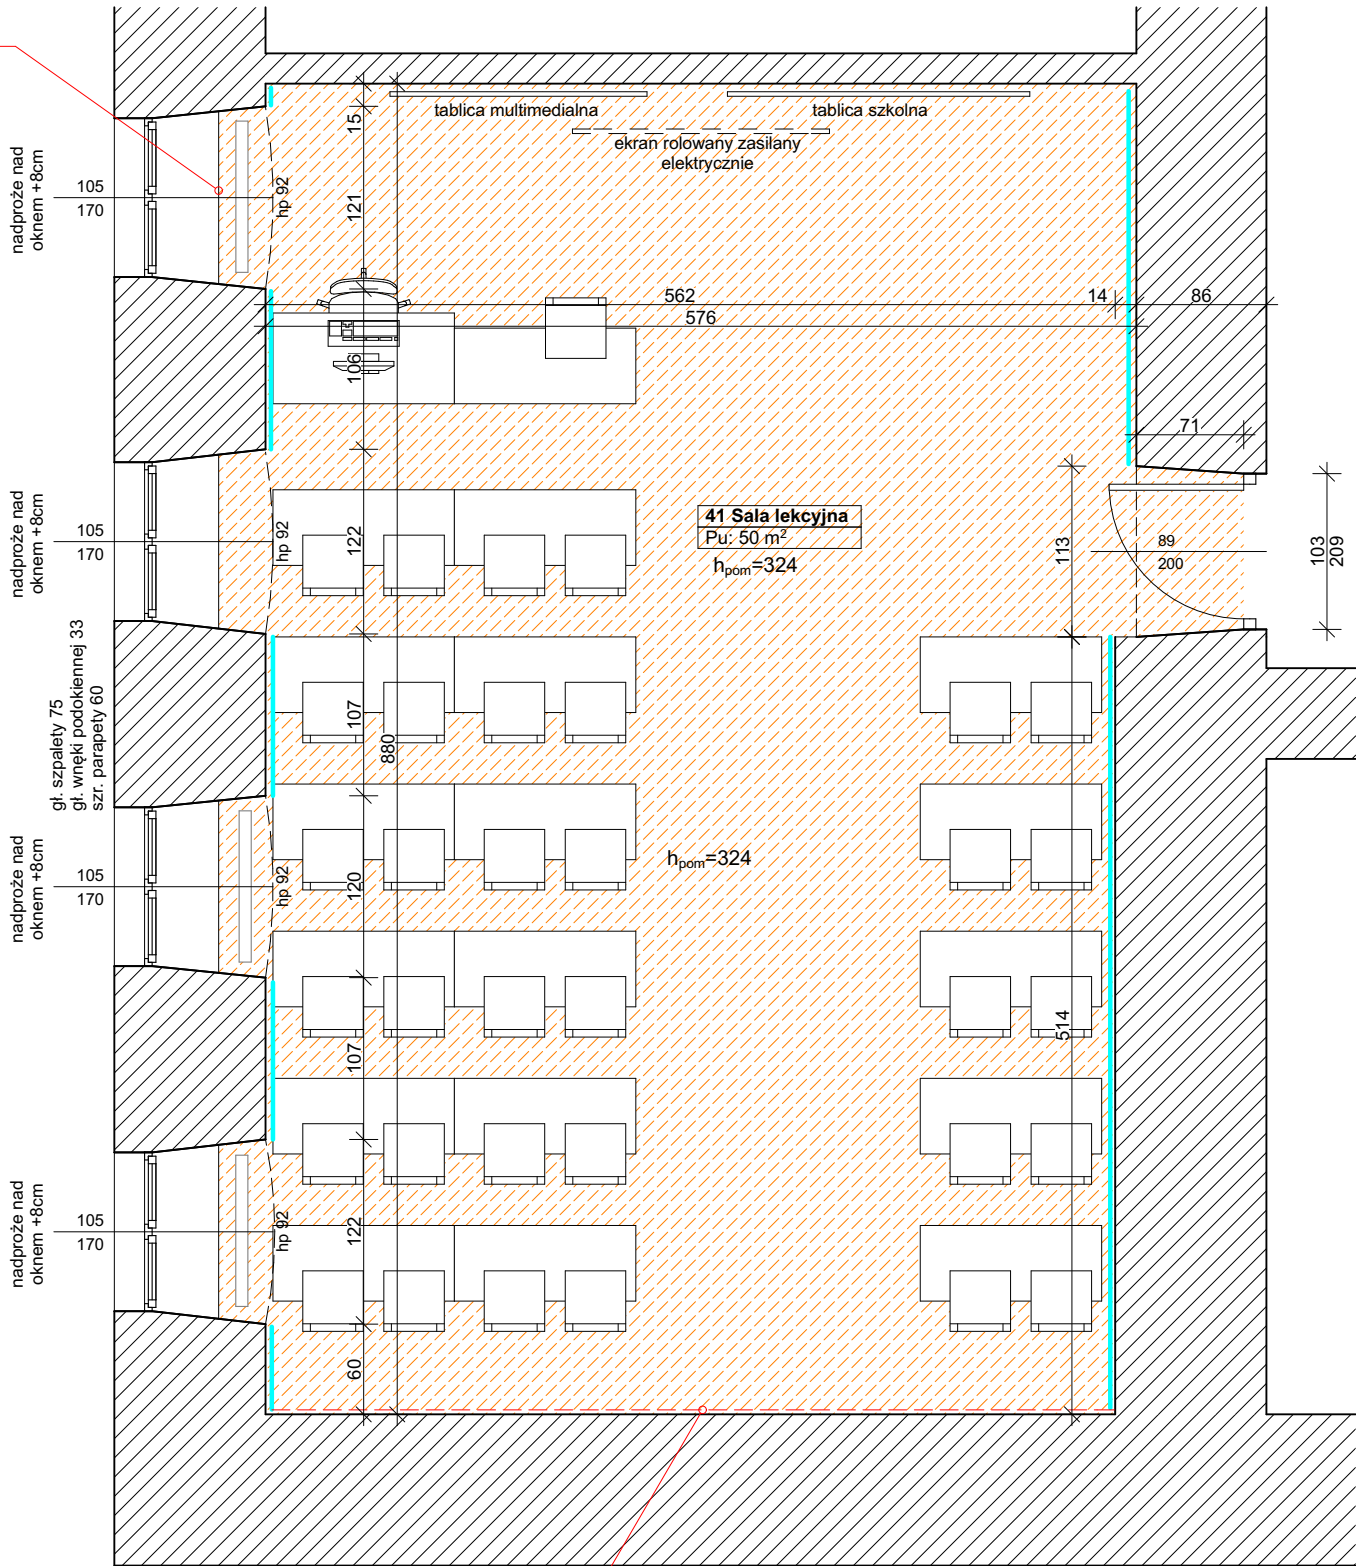

istniejący mural na całej ścianie
(nie prowadzić instalacji ani robót remontowych)

Zakres robót remontowych:
Demontaż elementów wyposażenia jak godło, głośniki (w zakresie projektu branżowego), itp. montaż po zakończeniu robót.
Zabezpieczenie otworów okiennych i drzwiowych folią malarską na czas robót
Zabezpieczenie orurowania instalacji c.o. Demontaż lub zabezpieczenie grzejników na czas robót.
Zabezpieczenie ściany z murem na czas robót folią malarską
Rozbiórka wykładziny podłogowej PVC.
Miejscowe naprawy warstw konstrukcyjnych podłogi zgodnie ze stanem po demontażu posadzki (przyjęto wartość kosztorysową 20% powierzchni podłogi).
Wykonanie warstwy wylewki wyrównującej pod wykładzinę.
Wykonanie wykładzin podłogowych wraz z wywinięciem cokołków wysokość 10cm.
Demontaż odbojnic drewnianych
Usunięcie starych powłok malarskich – lamperie farbami olejnymi
Miejscowe naprawy ścian (przyjęto wartość kosztorysową 10% powierzchni podłogi).
Gipsowanie ścian, wnęk okiennych i drzwiowych.
Malowanie ścian, wnęk okiennych i drzwiowych.
Malowanie ścian lakierem lamperyjnym do wysokości 1,5 m
Montaż odbojnic ściennych
Miejscowe naprawy sufitów przyjęto wartość kosztorysową 10% powierzchni sufitu.
Gipsowanie i malowanie sufitów.
Czyszczenie, odtłuszczenie, malowanie belki stropowej stalowej
Demontaż istniejących parapetów.
Montaż parapetów z konglomeratu.

LEGENDA:

- Projektowana wykładzina podłogowa. Kolor: parkiet drewniany, szczegółowy odcień uzgodnić z Inwestorem.
- Projektowana wykładzina podłogowa. Kolor: lastryko, szczegółowy odcień uzgodnić z Inwestorem.
- Projektowane płytki podłogowe. Format i kolor: uzgodnić z Inwestorem.
- Projektowana odbojnica płaska ścienna
- Projektowane przemurowania
- Projektowane ścianki systemowe GKB
- Rozbiórki
- Grzejniki istniejące (w ramach zamierzenia inwestycyjnego instalacja c.o. bez zmian)

Uwaga: tablice, rzutnik multimedialny oraz ekran projekcyjny sufitowy z napędem nie są objęte opracowaniem

- Dokumentację należy rozpatrywać łącznie z projektami branżowymi.
- Wymiary podano w cm.
- Całość robót należy wykonać zgodnie z:
 - niniejszym projektem,
 - "Warunkami technicznymi wykonania i odbioru robót bud. montażowych",
 - aktualnymi przepisami bhp i ppoż.,
 - obowiązującymi przepisami i normami

PRACOWNIA PROJEKTOWA BIURO INŻYNIERSKIE ROBERT TELESZYŃSKI 42-202 Częstochowa, ul. Raciborska 13, tel. 504 645 245			
PROJEKT REMONT WYBRANYCH POMIESZCZEŃ W IV LICEUM OGÓLNOKSZTAŁCĄCYM IM. H. SIENKIEWICZA, ALEJA NAJŚWIĘTSZEJ MARYI PANNY 56 W CZĘSTOCHOWIE ADRES INWESTYCJI: ALEJA NAJŚWIĘTSZEJ MARYI PANNY 56, 42-217 CZĘSTOCHOWA			NR RYS A.06
RYSUNEK - BRANŻA ARCHITEKTURA SALA LEKCYJNA NR 41			SKALA 1:50
PROJEKTOWAŁ mgr inż. arch. Piotr Klar nr upr.: 35/08/SLOKK		PODPIS	DATA KWIECIEŃ 2025
INWESTOR Gmina Miasto Częstochowa 42-217 Częstochowa, ul. Śląska 11/13			