


wymiana parapetu na konglomerat (x3)

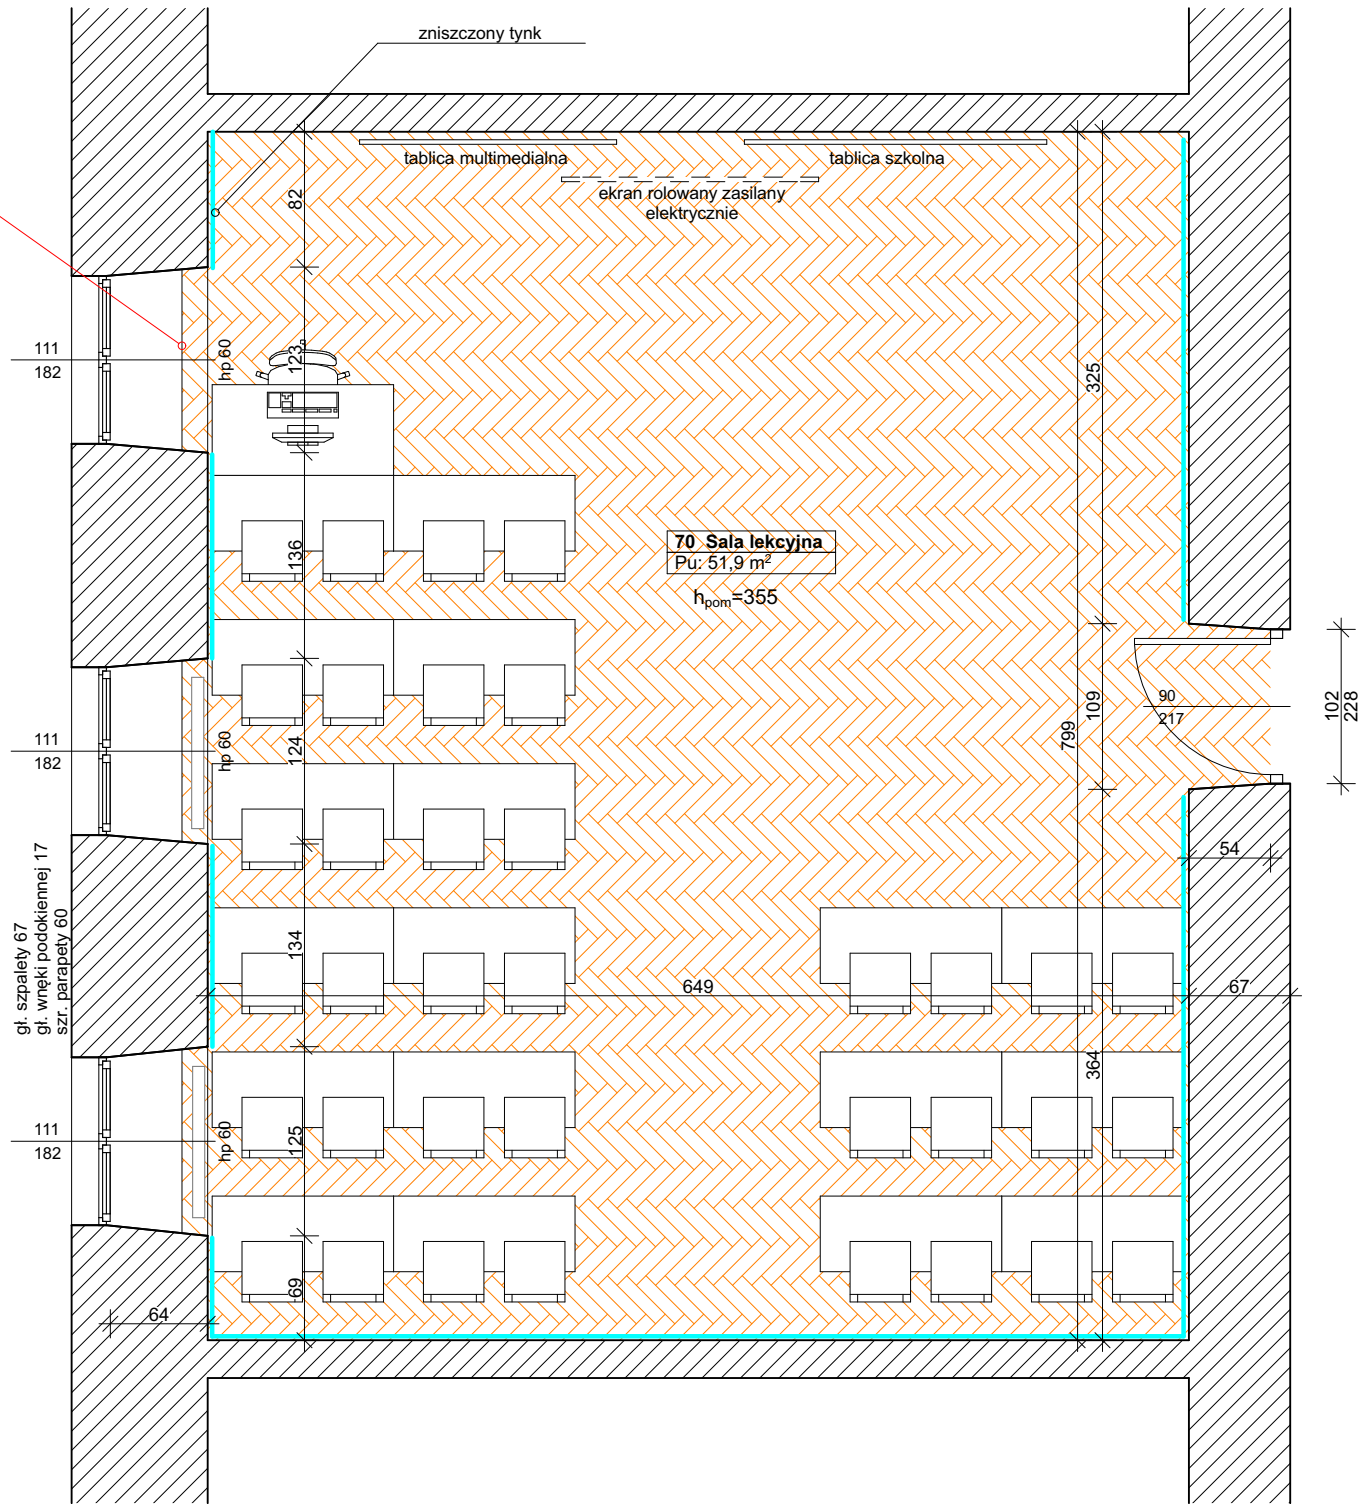

**Zakres robót remontowych:**  
Demontaż elementów wyposażenia jak godło, głośniki (w zakresie projektu branżowego), itp. montaż po zakończeniu robót.  
Zabezpieczenie otworów okiennych i drzwiowych folią malarską na czas robót  
Zabezpieczenie orurowania instalacji c.o. Demontaż lub zabezpieczenie grzejników na czas robót.  
Rozbiórka parkietu drewnianego.  
Rozbiórka deskowania podłogi (100%)  
Miejscowe naprawy warstw konstrukcyjnych podłogi zgodnie ze stanem po demontażu posadzki (przyjęto wartość kosztorysową 25% powierzchni podłogi).  
Wykonanie nowego pokrycia z płyt OSB (podwójne płytowanie).  
Szlifowanie płyt OSB.  
Gruntowanie płyt OSB.  
Wykonanie wylewki wyrównującej przeznaczonej do podłoża drewniane zbrojonej włóknami  
Wykonanie wykładzin podłogowych wraz z wywiniciem cokolików wysokość 10cm.  
Usunięcie starych powłok malarskich – lamperie farbami olejnymi.  
Miejscowe naprawy ścian (przyjęto wartość kosztorysową 10% powierzchni ścian oraz 50% ściany okiennej). Należy zwrócić uwagę na prawidłowe wykonanie napraw muru w rejonie ściany przy stanowisku nauczyciela z widocznymi uszkodzeniami pod wpływem działania wilgoci – szczegółowy zakres napraw murów uzgodnić z Inwestorem.  
Gipsowanie ścian, wnęk okiennych i drzwiowych.  
Malowanie ścian, wnęk okiennych i drzwiowych.  
Malowanie ścian lakierem lamperyjnym do wysokości 1,5 m.  
Montaż odbojnic ściennych.  
Miejscowe naprawy sufitów przyjęto wartość kosztorysową 10% powierzchni sufitu.  
Gipsowanie i malowanie sufitów.  
Demontaż istniejących parapetów.  
Montaż parapetów z konglomeratu.  
Demontaż karnisza ściennego.

LEGENDA:

- Projektowana wykładzina podłogowa. Kolor: parkiet drewniany, szczegółowy odcień uzgodnić z Inwestorem.
- Projektowana wykładzina podłogowa. Kolor: lastryko, szczegółowy odcień uzgodnić z Inwestorem.
- Projektowane płytki podłogowe. Format i kolor: uzgodnić z Inwestorem.
- Projektowana odbojnica płaska ścienna
- Projektowane przemurowania
- Projektowane ścianki systemowe GKB
- Rozbiórki
- Grzejniki istniejące (w ramach zamierzenia inwestycyjnego instalacja c.o. bez zmian)

Uwaga: tablice, rzutnik multimedialny oraz ekran projekcyjny sufitowy z napędem nie są objęte opracowaniem

- Dokumentację należy rozpatrywać łącznie z projektami branżowymi.
- Wymiary podano w cm.
- Całość robót należy wykonać zgodnie z :
  - niniejszym projektem,
  - "Warunkami technicznymi wykonania i odbioru robót bud. montażowych",
  - aktualnymi przepisami bhp i ppoż.,
  - obowiązującymi przepisami i normami

PRACOWNIA PROJEKTOWA <b>BIURO INŻYNIERSKIE ROBERT TELESZYŃSKI</b> 42-202 Częstochowa, ul. Raciborska 13, tel. 504 645 245		
PROJEKT <b>REMONT WYBRANYCH POMIESZCZEŃ</b> <b>W IV LICEUM OGÓLNOKSZTAŁCĄCYM IM. H. SIENKIEWICZA,</b> <b>ALEJA NAJŚWIĘTSZEJ MARYI PANNY 56 W CZĘSTOCHOWIE</b> ADRES INWESTYCJI: ALEJA NAJŚWIĘTSZEJ MARYI PANNY 56, 42-217 CZĘSTOCHOWA		NR RYS <b>A.14</b>
RYSUNEK - BRANŻA ARCHITEKTURA <b>SALA LEKCYJNA NR 70</b>		SKALA 1:50
PROJEKTOWAŁ mgr inż. arch. Piotr Klar nr upr.: 35/08/SLOKK	PODPIS	DATA KWIECIEŃ 2025
INWESTOR Gmina Miasto Częstochowa 42-217 Częstochowa, ul. Śląska 11/13		