



RZUT PARTERU

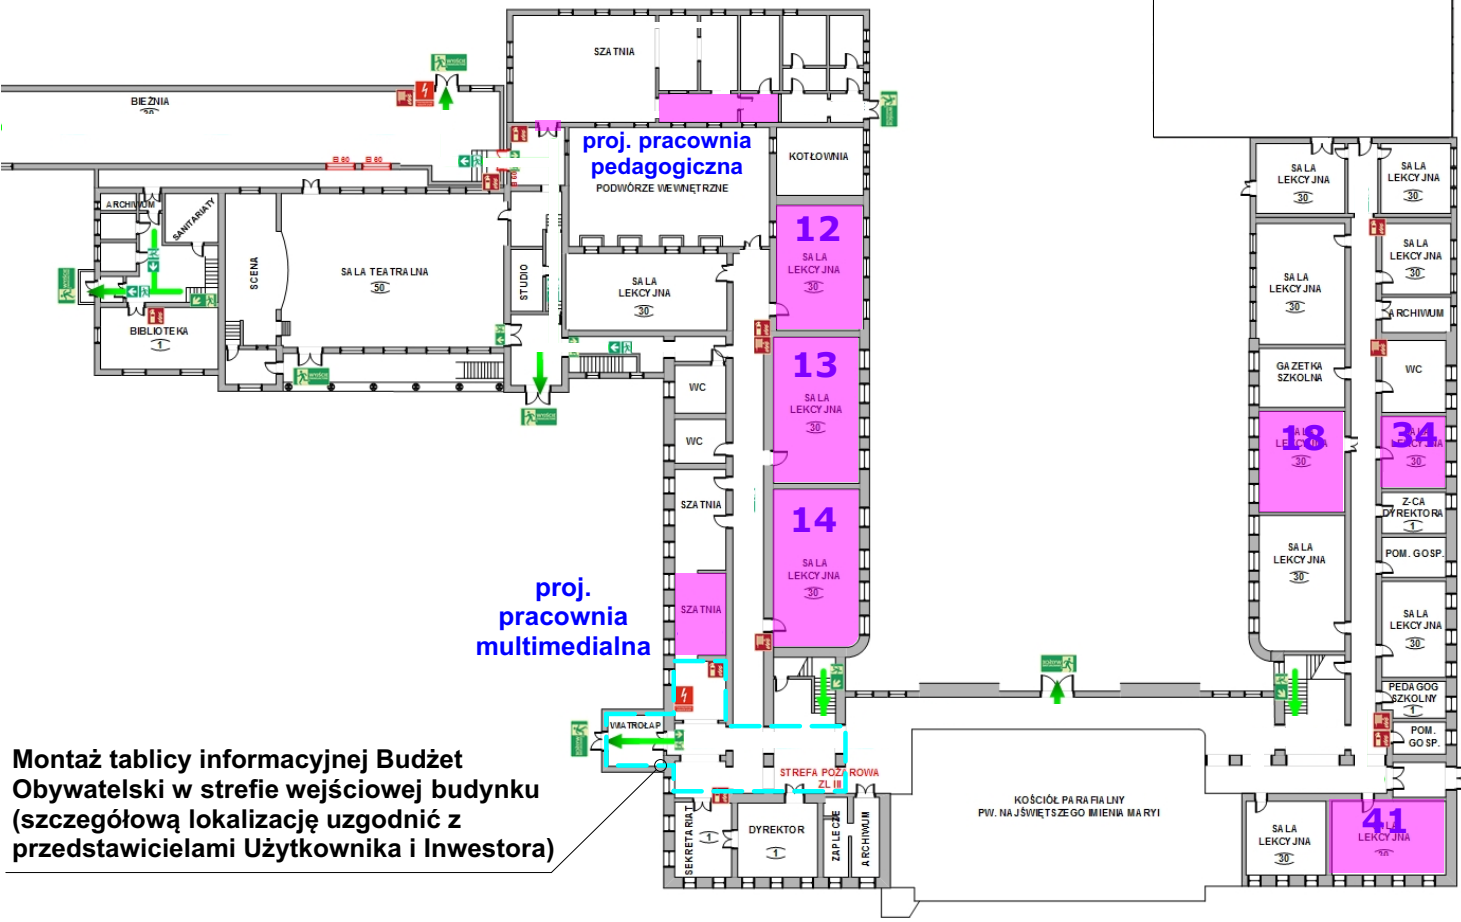

RZUT PIĘTRA

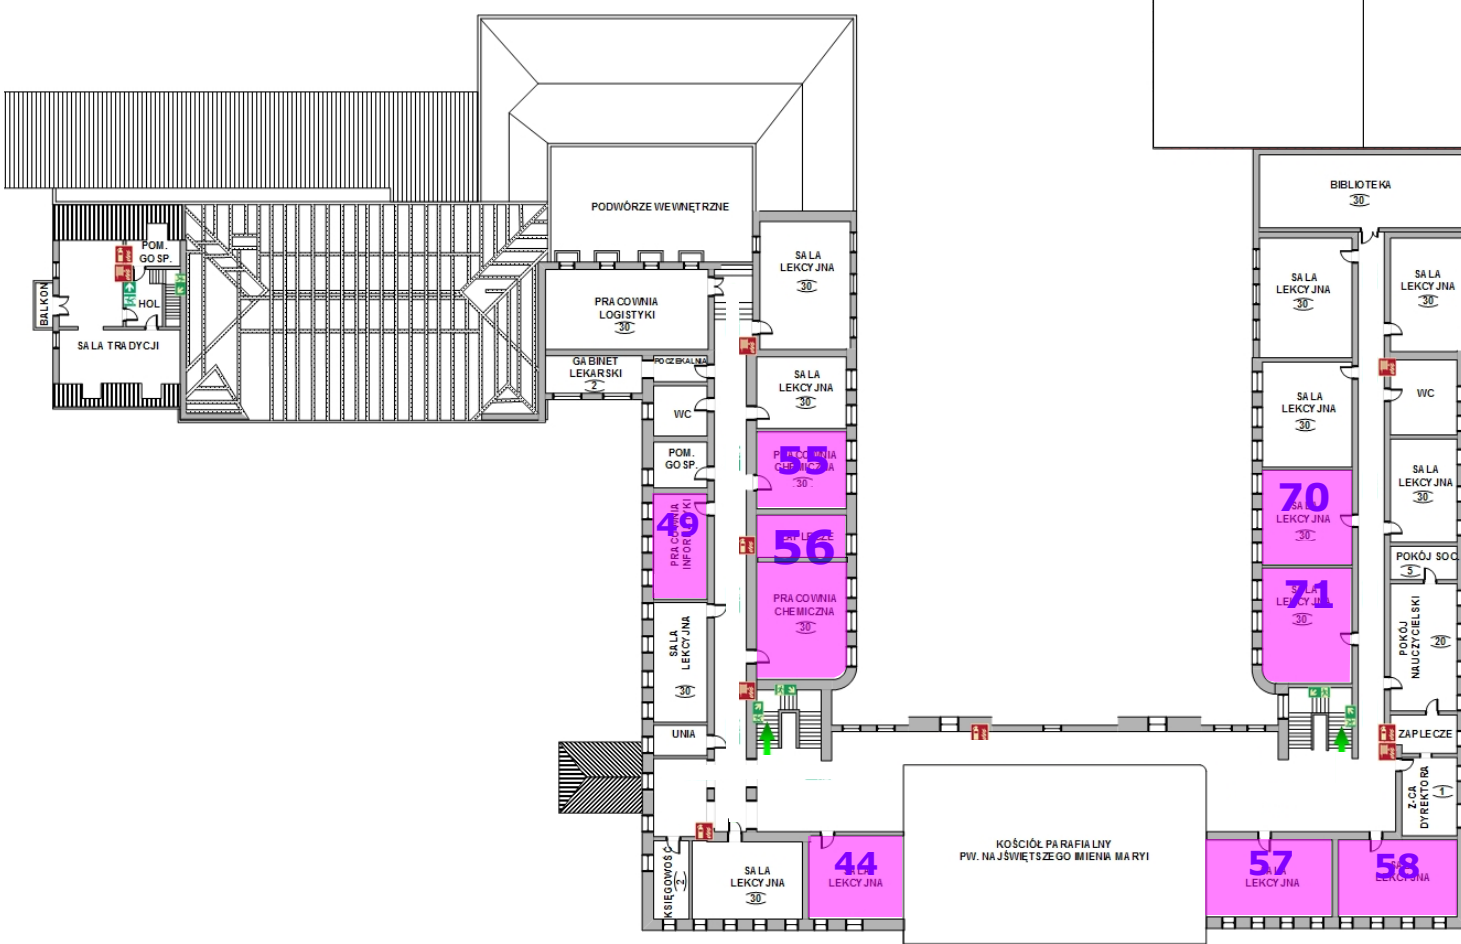

SYTUACJA



- Granicz działki objętej opracowaniem
- Budynek objęty opracowaniem (część z pomieszczeniami objętymi robotami)
- Pomieszczenia objęte opracowaniem

PRACOWNIA PROJEKTOWA <b>BIURO INŻYNIERSKIE ROBERT TELESZYŃSKI</b> 42-202 Częstochowa, ul. Raciborska 13, tel. 504 645 245		
PROJEKT REMONT WYBRANYCH POMIESZCZEŃ W IV LICEUM OGÓLNOKSZTAŁCĄCYM IM. H. SIENKIEWICZA, ALEJA NAJŚWIĘTSZEJ MARYI PANNY 56 W CZĘSTOCHOWIE ADRES INWESTYCJI: ALEJA NAJŚWIĘTSZEJ MARYI PANNY 56, 42-217 CZĘSTOCHOWA		NR RYS <b>S.01</b>
RYSUNEK - BRANŻA ARCHITEKTURA		SKALA -
PROJEKTOWAŁ mgr inż. arch. Piotr Klar nr upr.: 35/08/SLOKK	PODPIS	DATA KWIECIEŃ 2025
INWESTOR Gmina Miasto Częstochowa 42-217 Częstochowa, ul. Ślaska 11/13		