
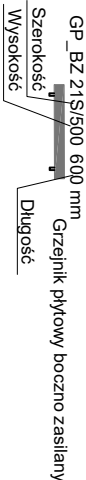


Pracownia multimedialna

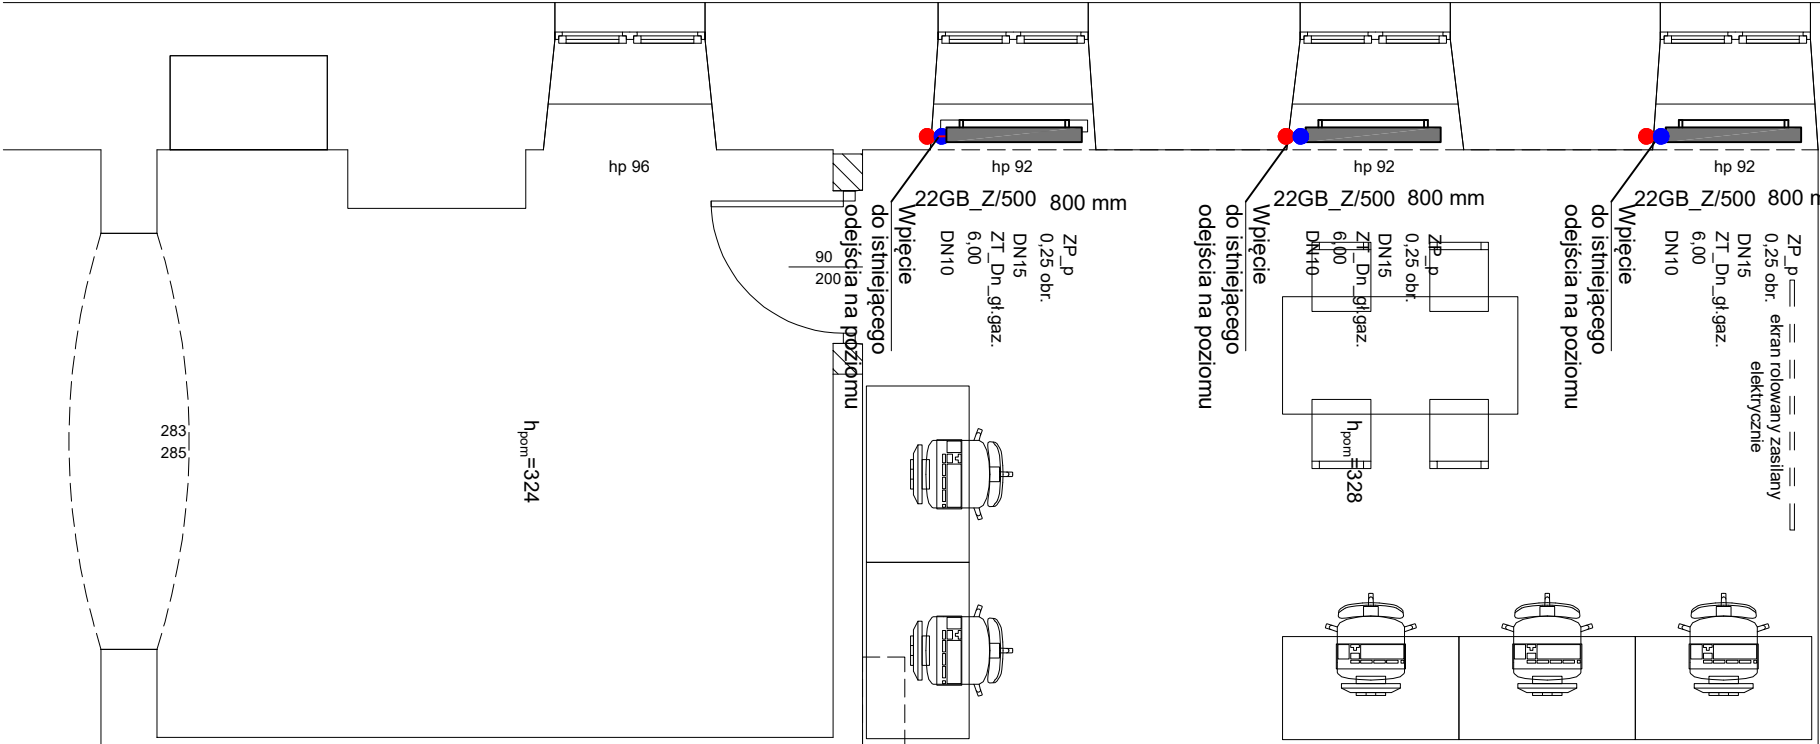

PRACOWNIA PROJEKTOWA					
BIURO INŻYNIERSKIE ROBERT TELESZYŃSKI					
42-202 Częstochowa, ul. Raciborska 13, tel. 504 645 245					
PROJEKT				NR RYS	
REMONT WYBRANYCH POMIESZCZEŃ				S5	
W IV LICEUM OGÓLNOKSZTAŁCĄCYM IM. H. SIENKIEWICZA,					
ALEJA NAJŚWIĘTSZEJ MARYI PANNY 56 W CZĘSTOCHOWIE					
ADRES INWESTYCJI: ALEJA NAJŚWIĘTSZEJ MARYI PANNY 56, 42-217 CZĘSTOCHOWA					
RYSUNEK - BRANŻA SANITARNĄ				SKALA	
Rzut parteru Pracownia multimedialna - Instalacja Centralnego Ogrzewania				1:50	
PROJEKTOWAŁ				PODPIS	
mgr inż. Seweryn Urbaniski				DATA	
INWESTOR Gmina Miasto Częstochowa				Kwiecień 2025	
42-217 Częstochowa, ul. Śląska 11/13					