



szatnia (przyszła pracownia pedagogiczna)

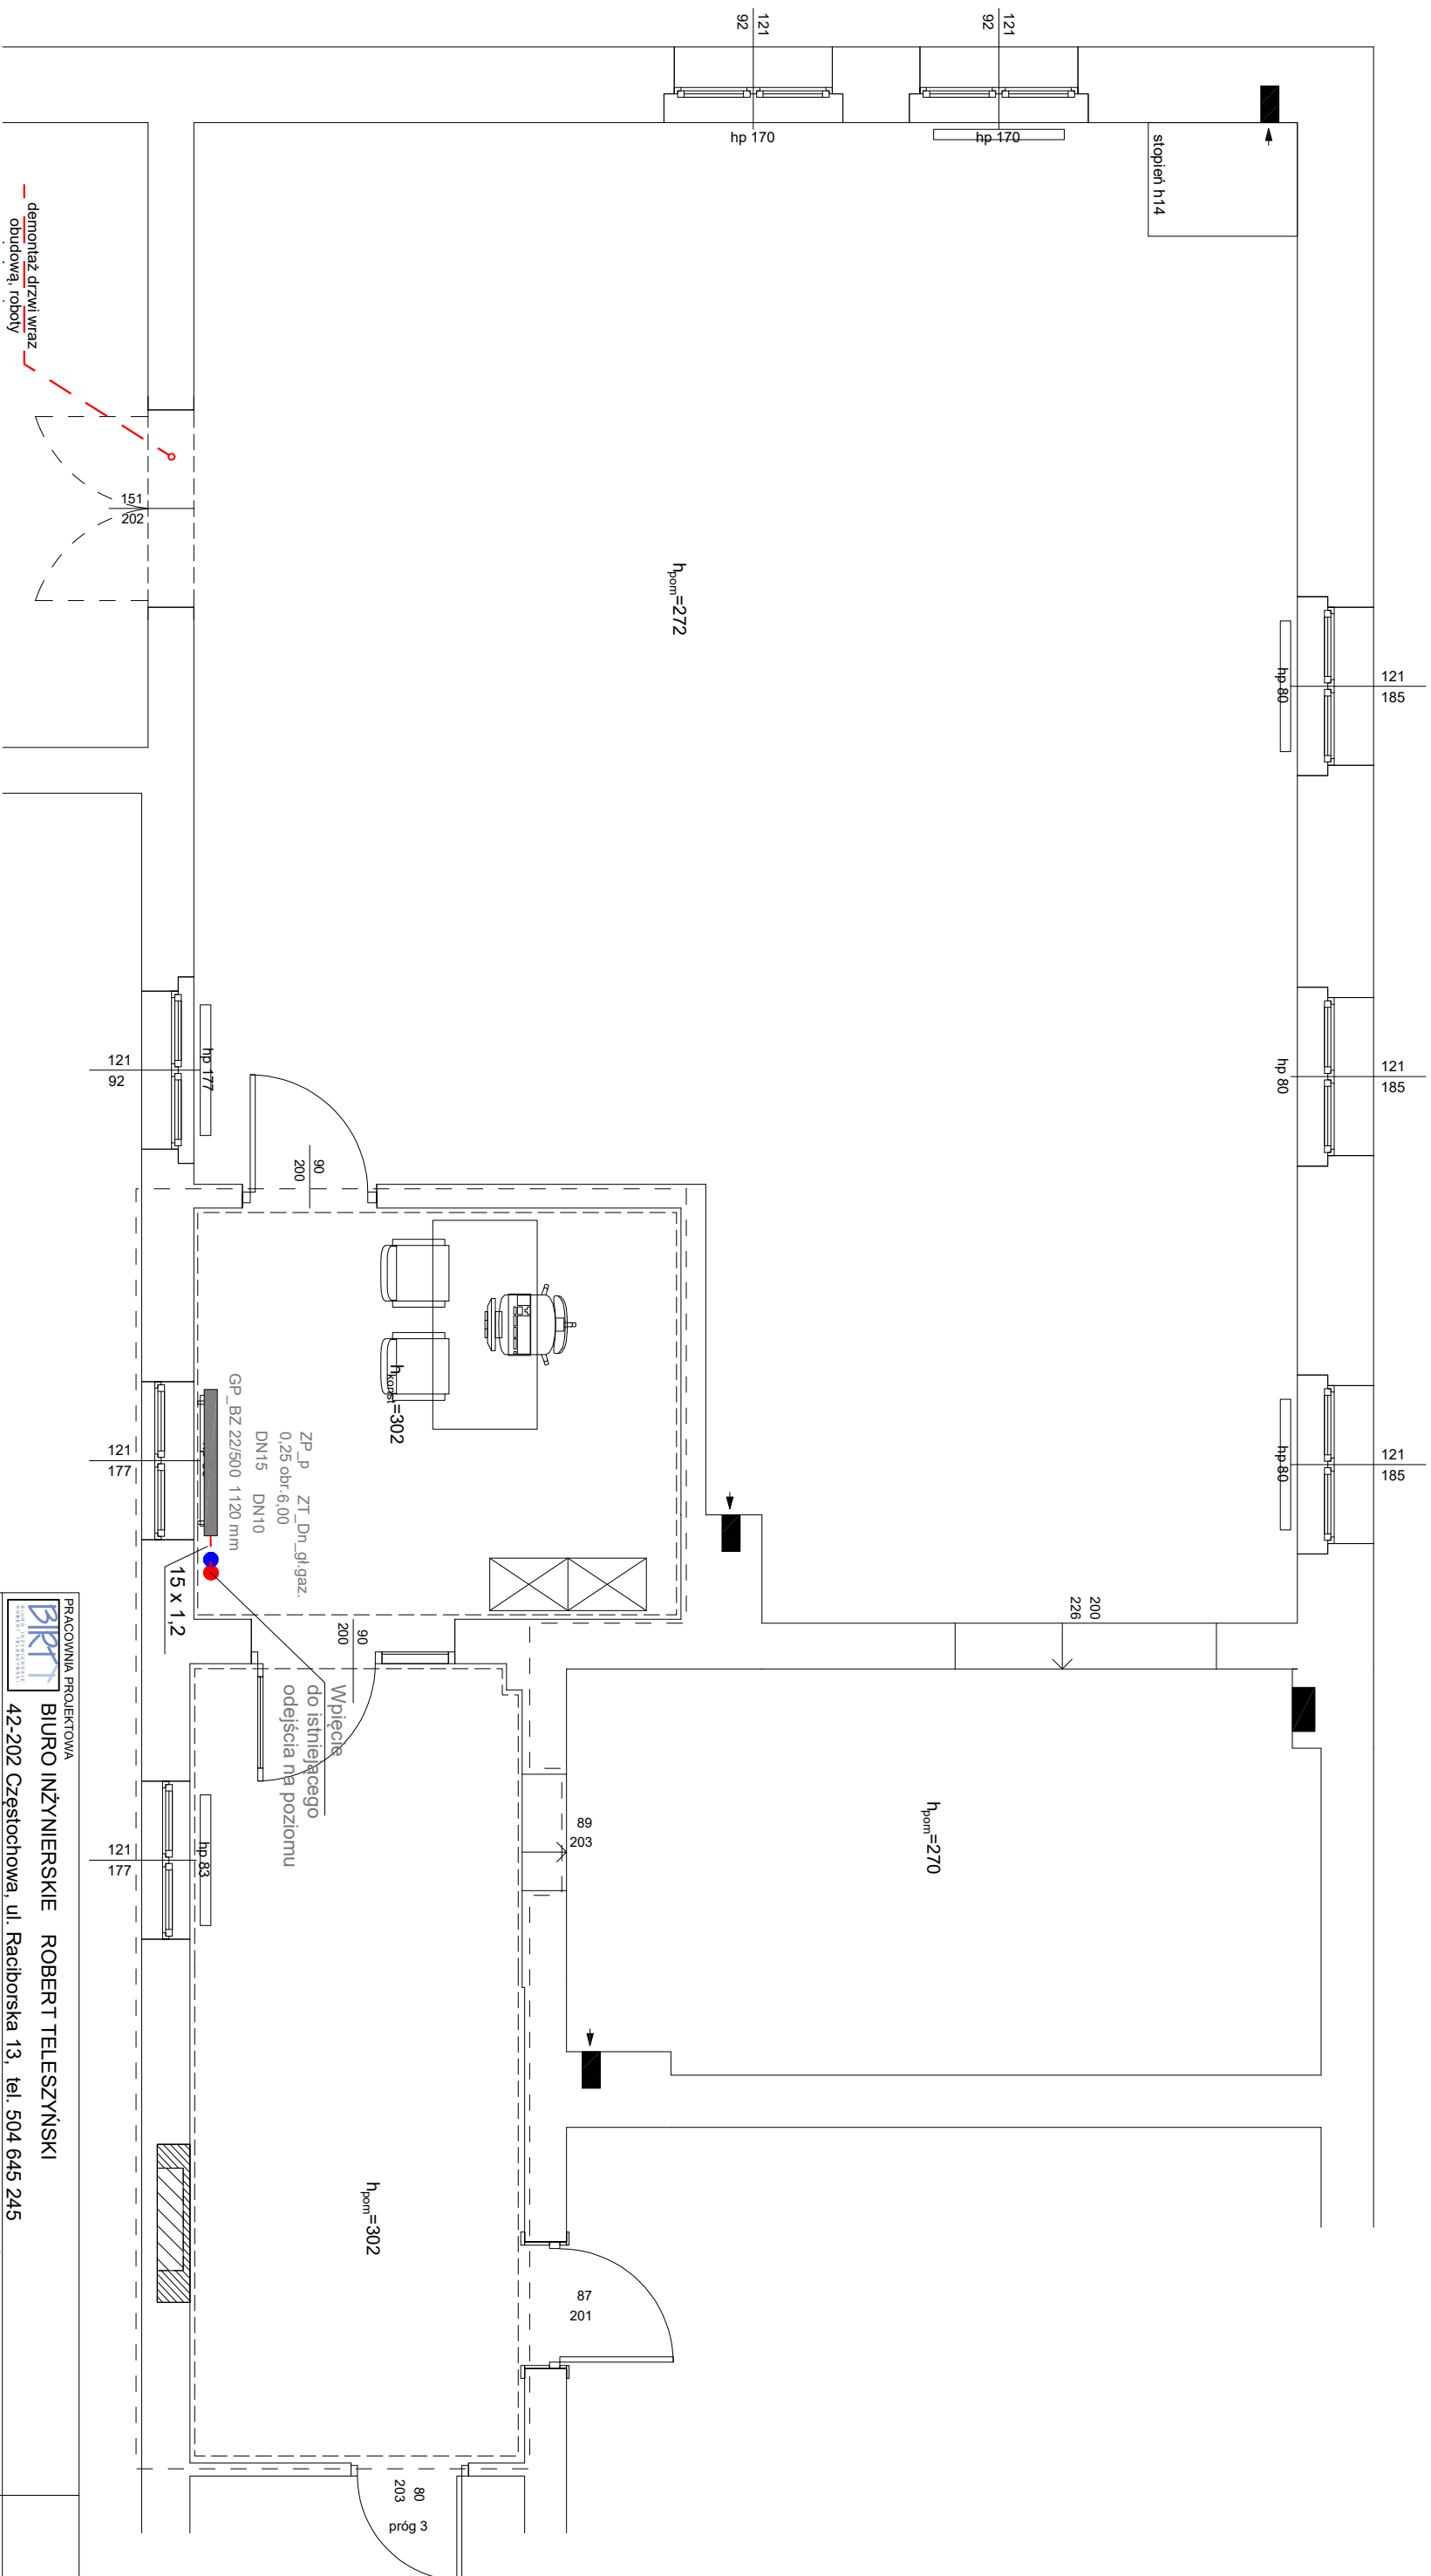

 <p>BIURO INŻYNIERSKIE ROBERT TELESZYŃSKI</p>		
PRACOWNIA PROJEKTOWA		
PROJEKT		NR RYS S6
42-202 Częstochowa, ul. Raciborska 13, tel. 504 645 245		
REMONT WYBRANYCH POMIESZCZEŃ W W LICEUM OGÓLNOKSZTAŁCĄCYM IM. H. SIENKIEWICZA, ALEJA NAJŚWIĘTSZEJ MARYI PANNY 56 W CZĘSTOCHOWIE		
ADRES INWESTYCJI: ALEJA NAJŚWIĘTSZEJ MARYI PANNY 56, 42-217 CZĘSTOCHOWA		
RYSUNEK - BRANŻA SANITARYNA		SKALA
Rzut parteru Szatnia( pracownia pedagogiczna)- instalacja Centralnego Ogrzewania		1:50
PROJEKTOWAŁ	mgr inż. Seweryn Urbanski	SLK/3876/POOS/11
	specjalność instalacyjna	PODPIS
		DATA Kwiecień 2025
INWESTOR Gmina Miasto Częstochowa 42-217 Częstochowa, ul. Śląska 11/13		