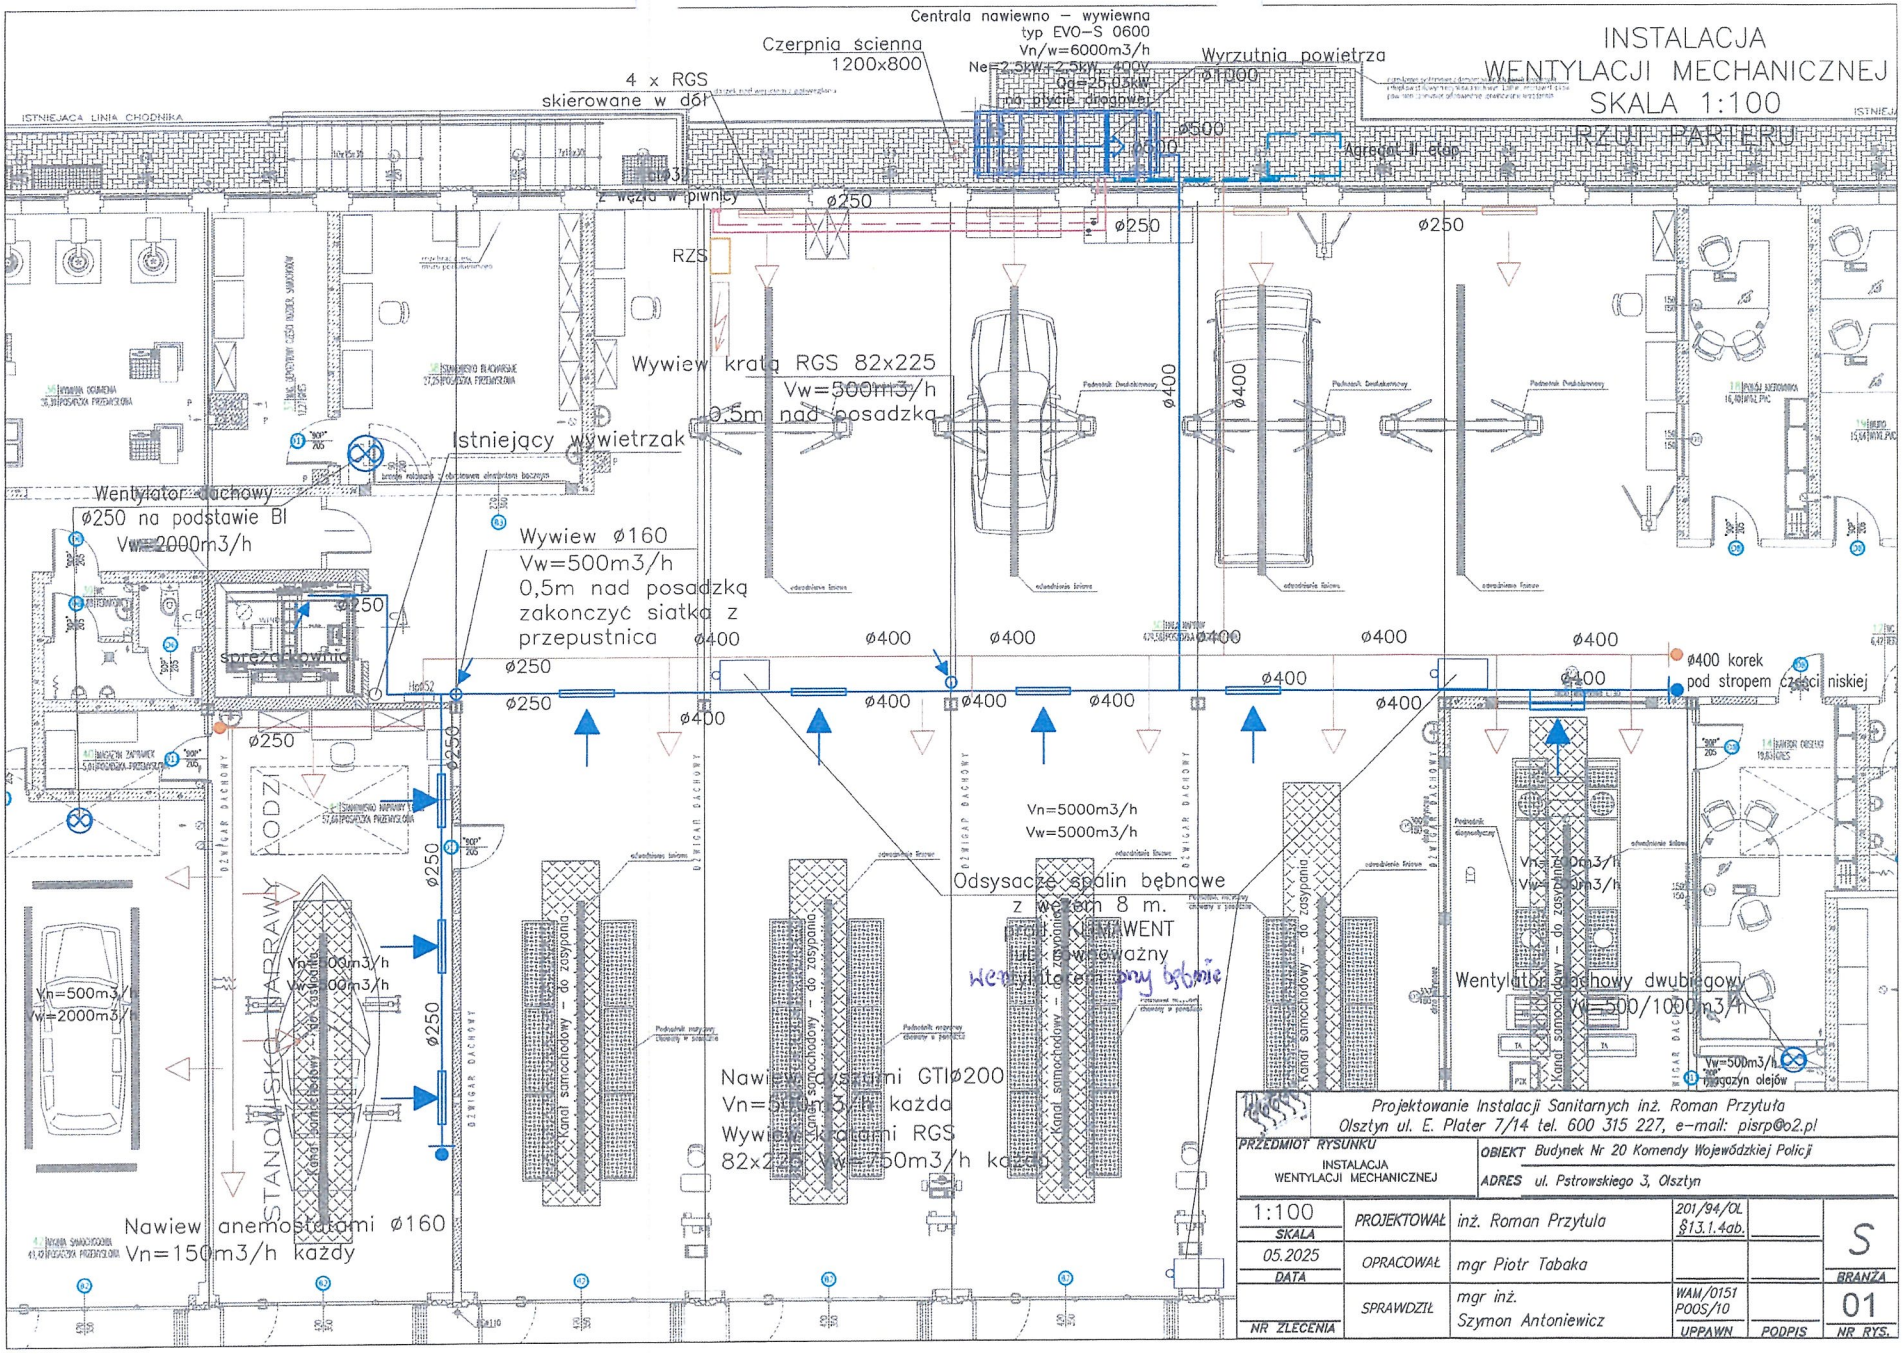


| | | | | | |
|---|---|---|---|---|---|
| *Projektowanie Instalacji Sanitarnych inż. Roman Przytuła*<br>*Olsztyn ul. E. Plater 7/14 tel. 600 315 227, e-mail: pisrp@o2.pl* | | | | | |
| PRZEDMIOT RYSUNKU<br>INSTALACJA WENTYLACJI MECHANICZNEJ | | OBIEKT *Budynek Nr 20 Komendy Wojewódzkiej Policji*<br>ADRES *ul. Pstrowskiego 3, Olsztyn* | | | |
| 1:100<br>SKALA | PROJEKTOWAŁ | inż. Roman Przytuła | 201/94/OL<br>§13.1.4ab. | | S<br>BRANŻA |
| 05.2025<br>DATA | OPRACOWAŁ | mgr Piotr Tabaka | | | |
| NR ZLECENIA | SPRAWDZIŁ | mgr inż.<br>Szymon Antoniewicz | WAM/0151<br>POOS/10<br>UPRAWN | PODPIS | 01<br>NR RYS. |