


BETON C 20/25  
STAL A-IIIN, A-I

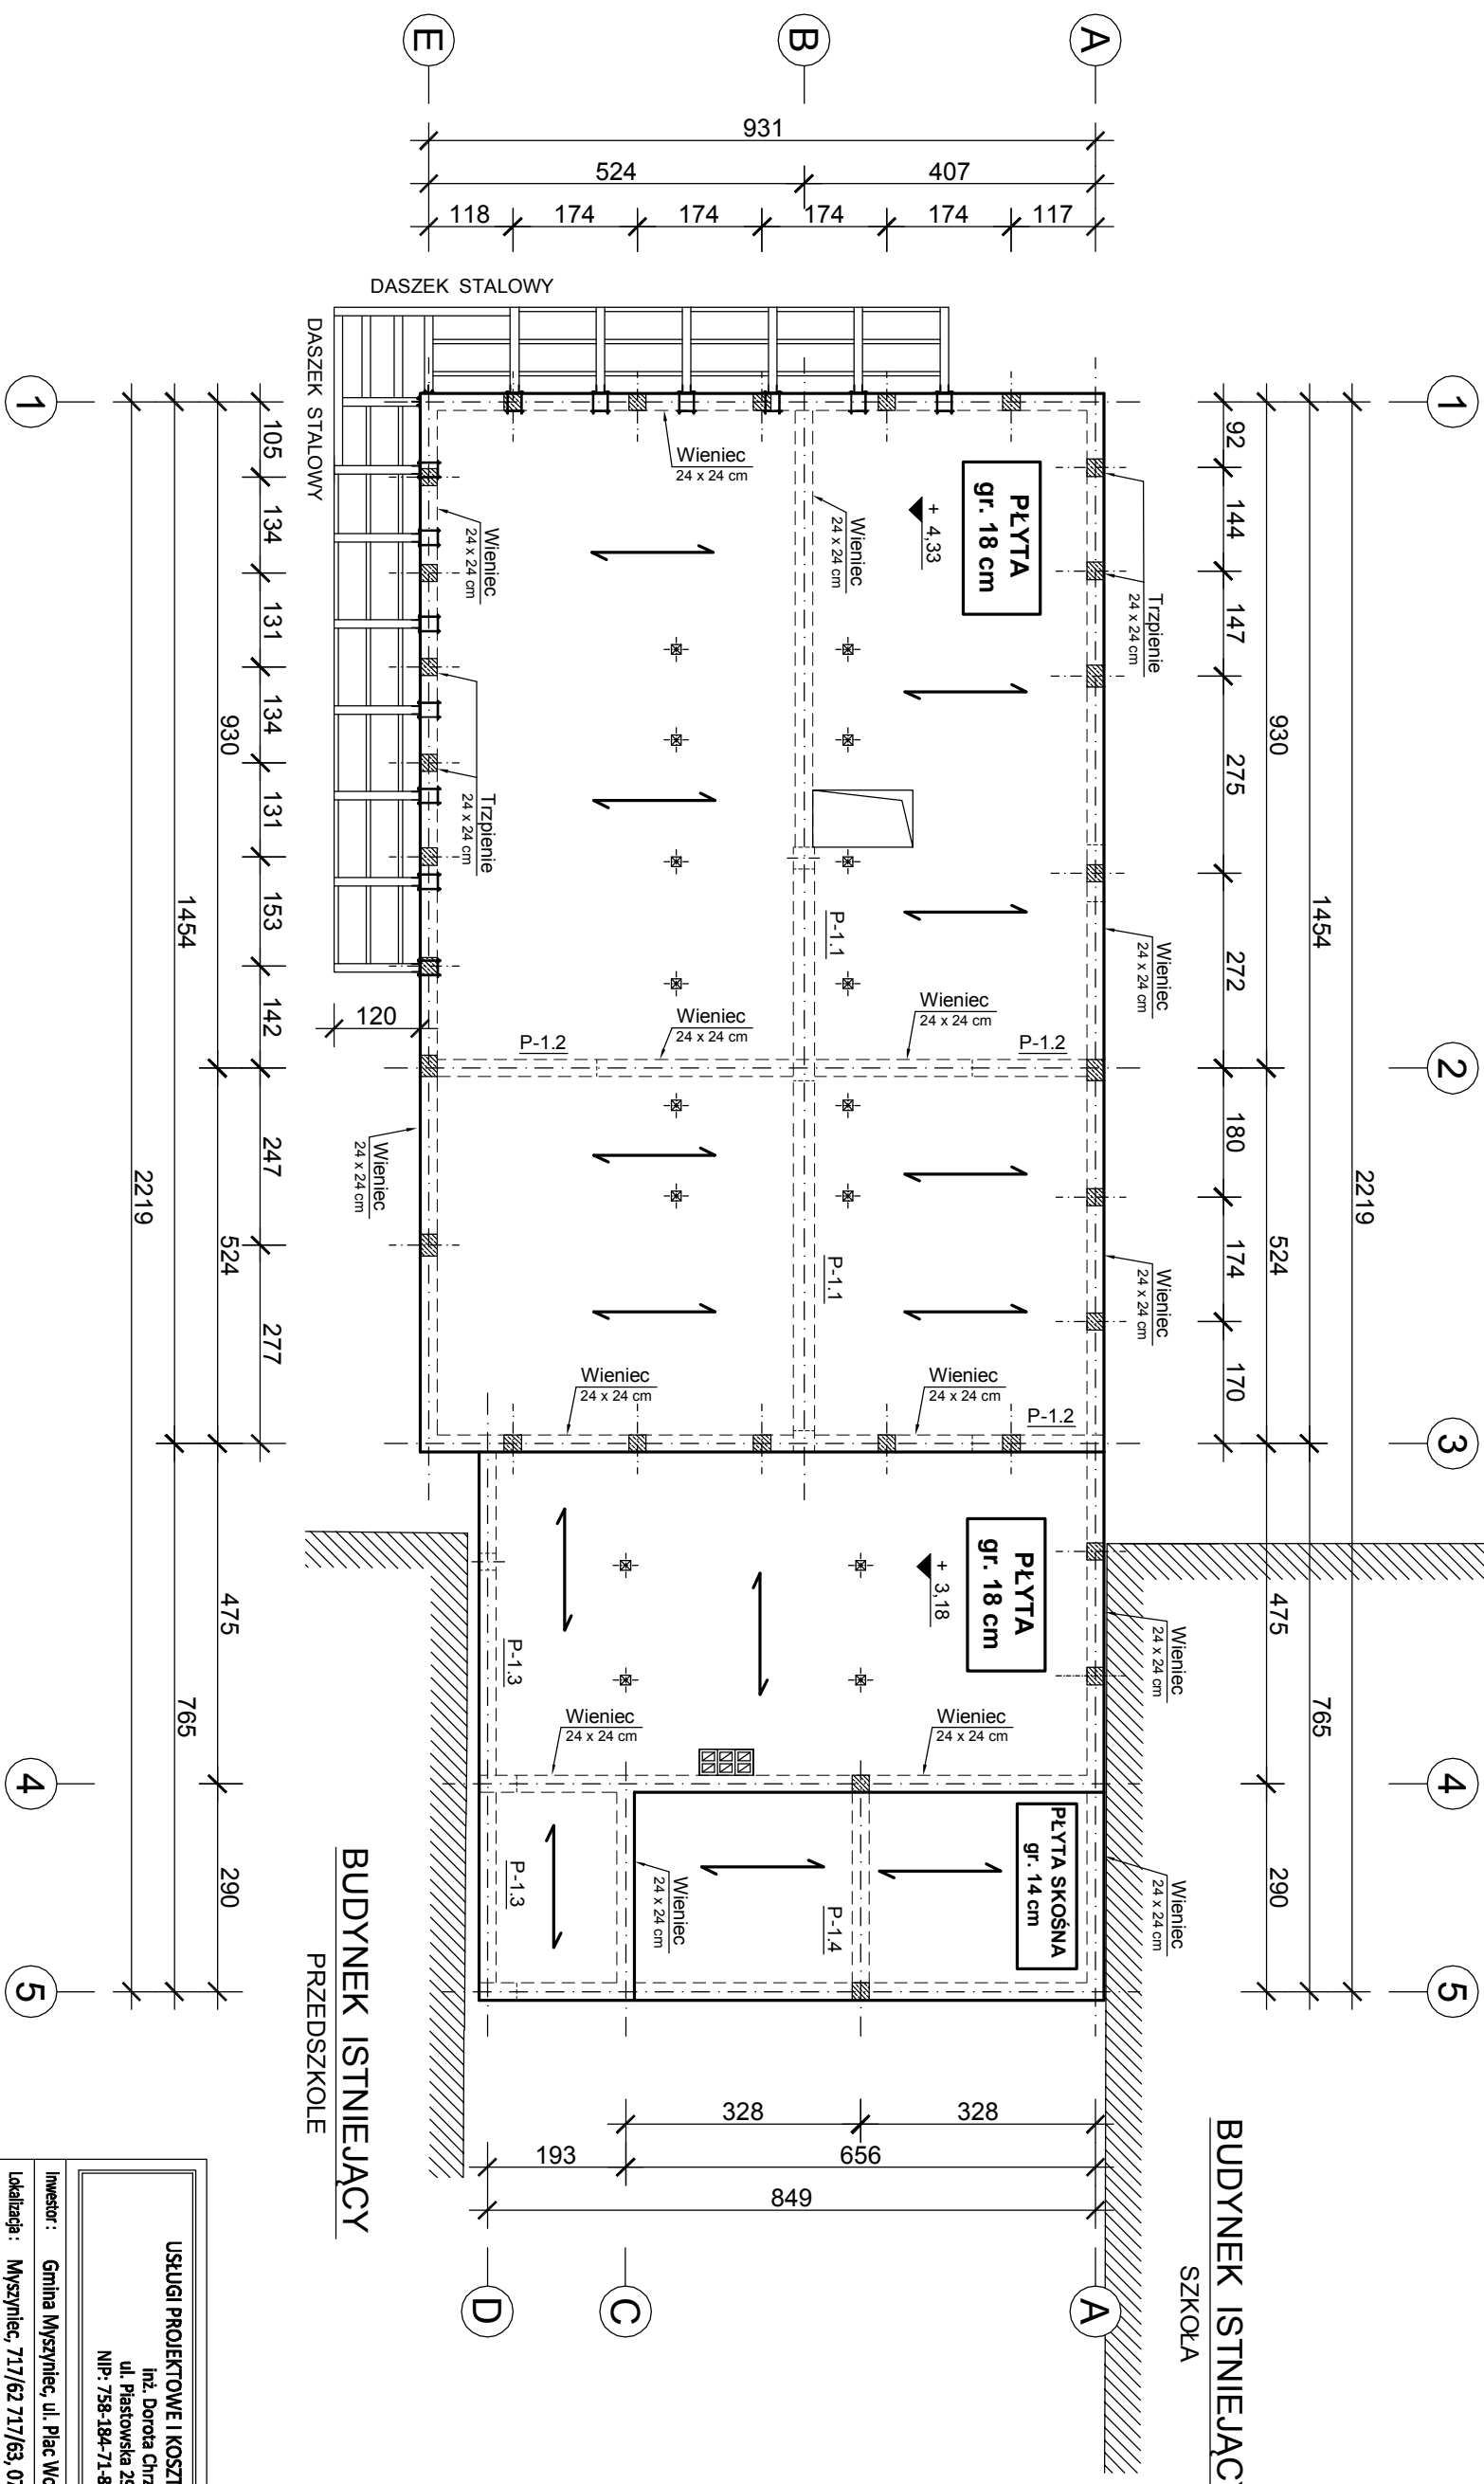

# RZUT STROPU NAD PARTEREM

USŁUGI PROJEKTOWE I KOSZTORISOWE W BUDOWNICTWIE

inż. Dorota Chrzaniowska - Śniwak  
ul. Piastowska 29, 07-407 Czerwin  
NIP: 758-184-71-89, tel: 602 125 4411

Investor :      Gmina Myszyńiec, ul. Plac Wolności 60, 07-430 Myszyńiec

Localizacja :      Myszyńiec, 717/62 717/63, 07-430 Myszyńiec

Temat :      Rozbudowa i przebudowa budynku użyteczności publicznej przy ulicy Dzieci Polskich 1 o pomieszczenia przeznaczone dla Klubu dziecięcego "Pszczółki" w Myszyńcu

Nazwa rysunku :  
**RZUT STROPU NAD PARTEREM**

1:100

**K-3**


Autory projektu :      Branża - KONSTRUKCJA


Projektant:      inż. Andrzej Lastowski

Sprawdzający:      mgr inż. Izabela Sawicka

Opracował:      inż. Małgorzata Lastowska

Specjalność :      Nr uprawnień :      Podpis :

konstrukcja / no - budowlana      ZGP-III-650/103/78      

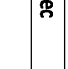konstrukcyjno - budowlana      PDL/0010/PWBKb/17      

Faza: Projekt techniczny

Data: styczeń 2024 r.