


ZBROJENIE GÓRNE PŁYTY

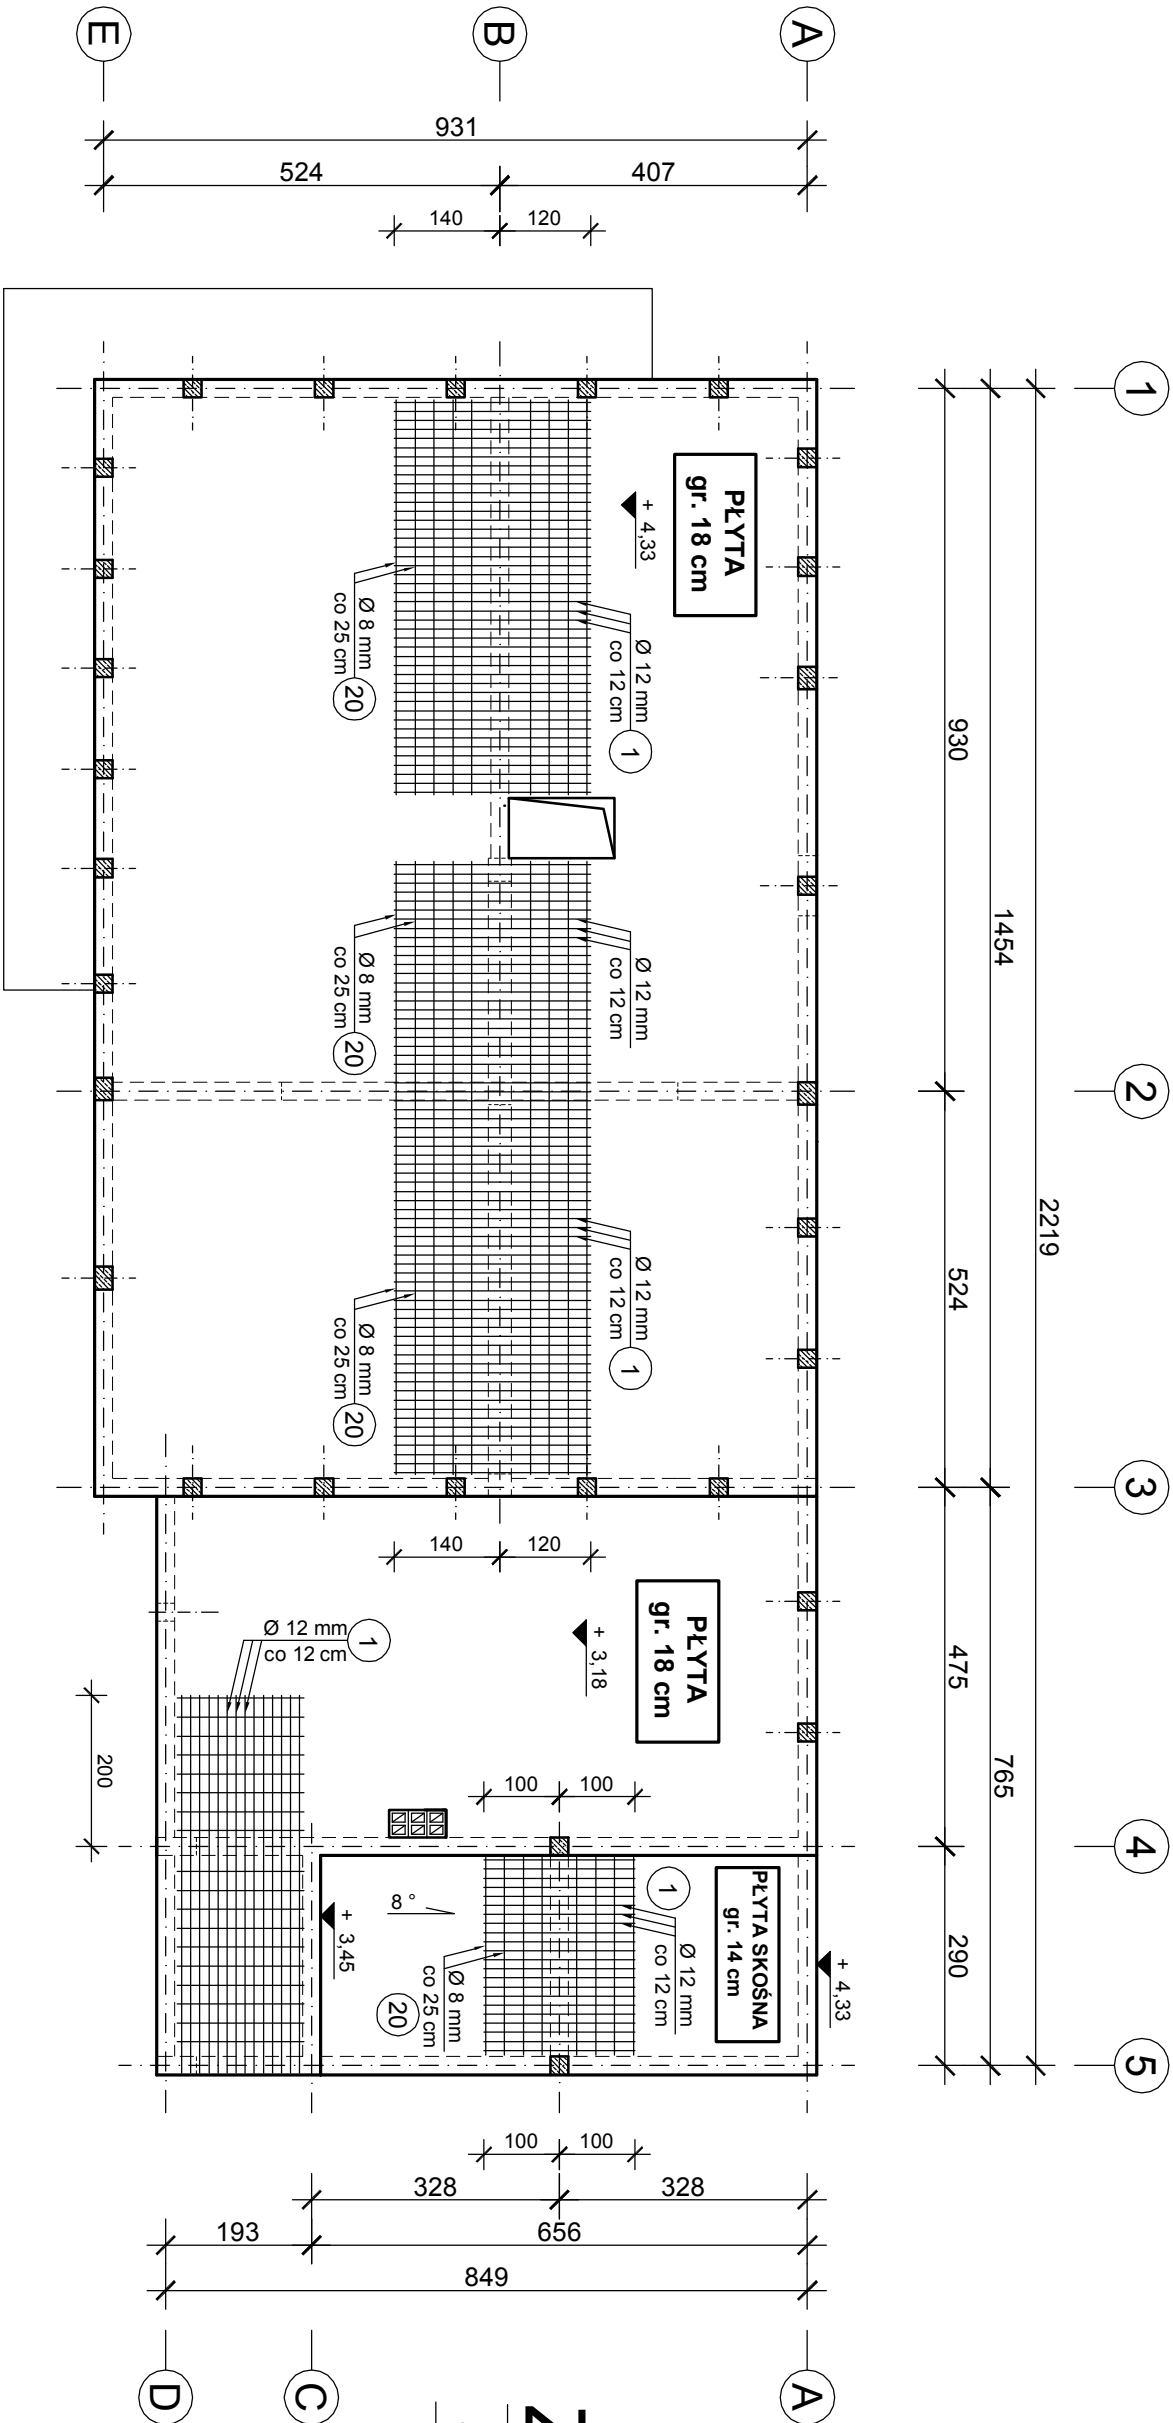

Wykaz zbrojenia dotyczy zbrojenia dolnego i górnego płyty, wieńców i trzpieni w ścianach kolankowych.

Wykaz zbrojenia			Długość całkowita (m)			
Nr pręta	Średnica	Długość	Liczba szt.	A-I	A-II	A-III
	mm	mm		Ø6	Ø8	Ø12
1	12	12000	245			2940.00
5	6	920	730	671.60		
20	8	1030000	1		1030.00	
Długość całkowita				671.60	1030.00	2940.00
Masa 1mb pręta				kg/mb	0.395	0.888
Masa prętów wg średnic				kg	149.10	406.85
Masa prętów wg gatunków stali				kg	555.95	2610.77
Masa całkowita				kg		3166.67

ZBROJENIE GÓRNE
STROPU NAD PARTEREM

USŁUGI PROJEKTOWE I KOSZTORYSOWE W BUDOWNICTWIE			
Inż. Dorota Chrzanowska - Siwek ul. Piastowska 29, 07-407 Czerwin NIP: 758-184-71-89, tel: 602 125 441			
Investor:	Gmina Myszyniec, ul. Plac Wolności 60, 07-430 Myszyniec		
Lokalizacja:	Myszyniec, 717/62 717/63, 07-430 Myszyniec		
Temat:	Rozbudowa i przebudowa budynku użyteczności publicznej przy ulicy Dzieci Polskich 1 o pomieszczenia przeznaczone dla Klubu dziecięcego "Pszczółki" w Myszyniu		
Nazwa rysunku:	ZBROJENIE GÓRNE	1:100	KW-9
STROPU NAD PARTEREM			
Autoryzacja projektu: Specjalność: Nr uprawnień: Podpis:			
BRAWA - KONSTRUKCJA			
Projektant:	Inż. Andrzej Laskowski	konstrukcyjno-budowlana	ZGP-II-630/103/78
	Inż. Małgorzata Lasłowska		
Faza: Projekt wykonawczy		Data: styczeń 2024 r.	