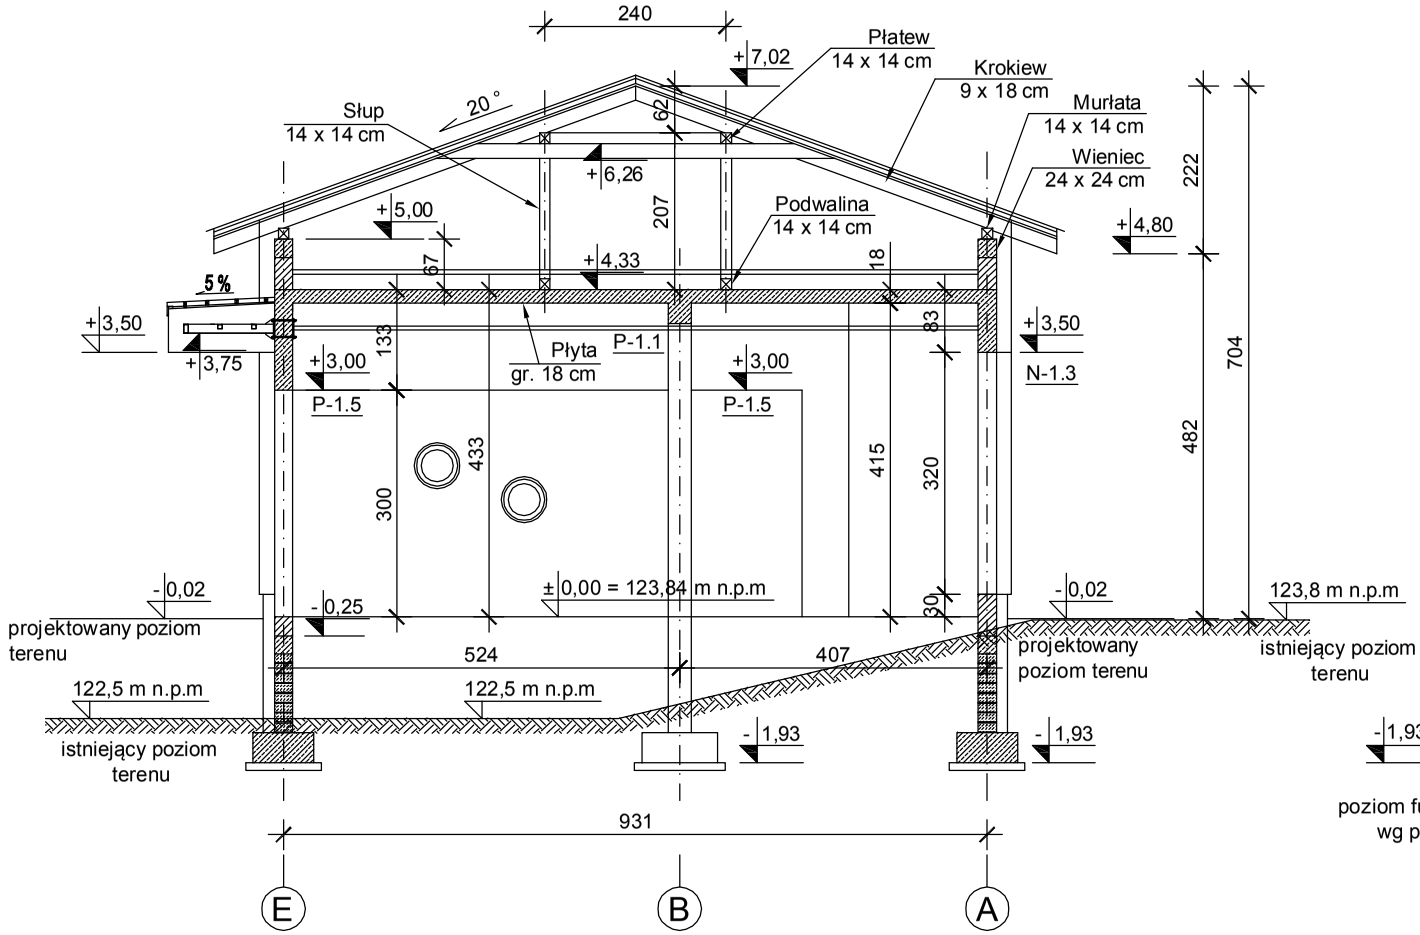

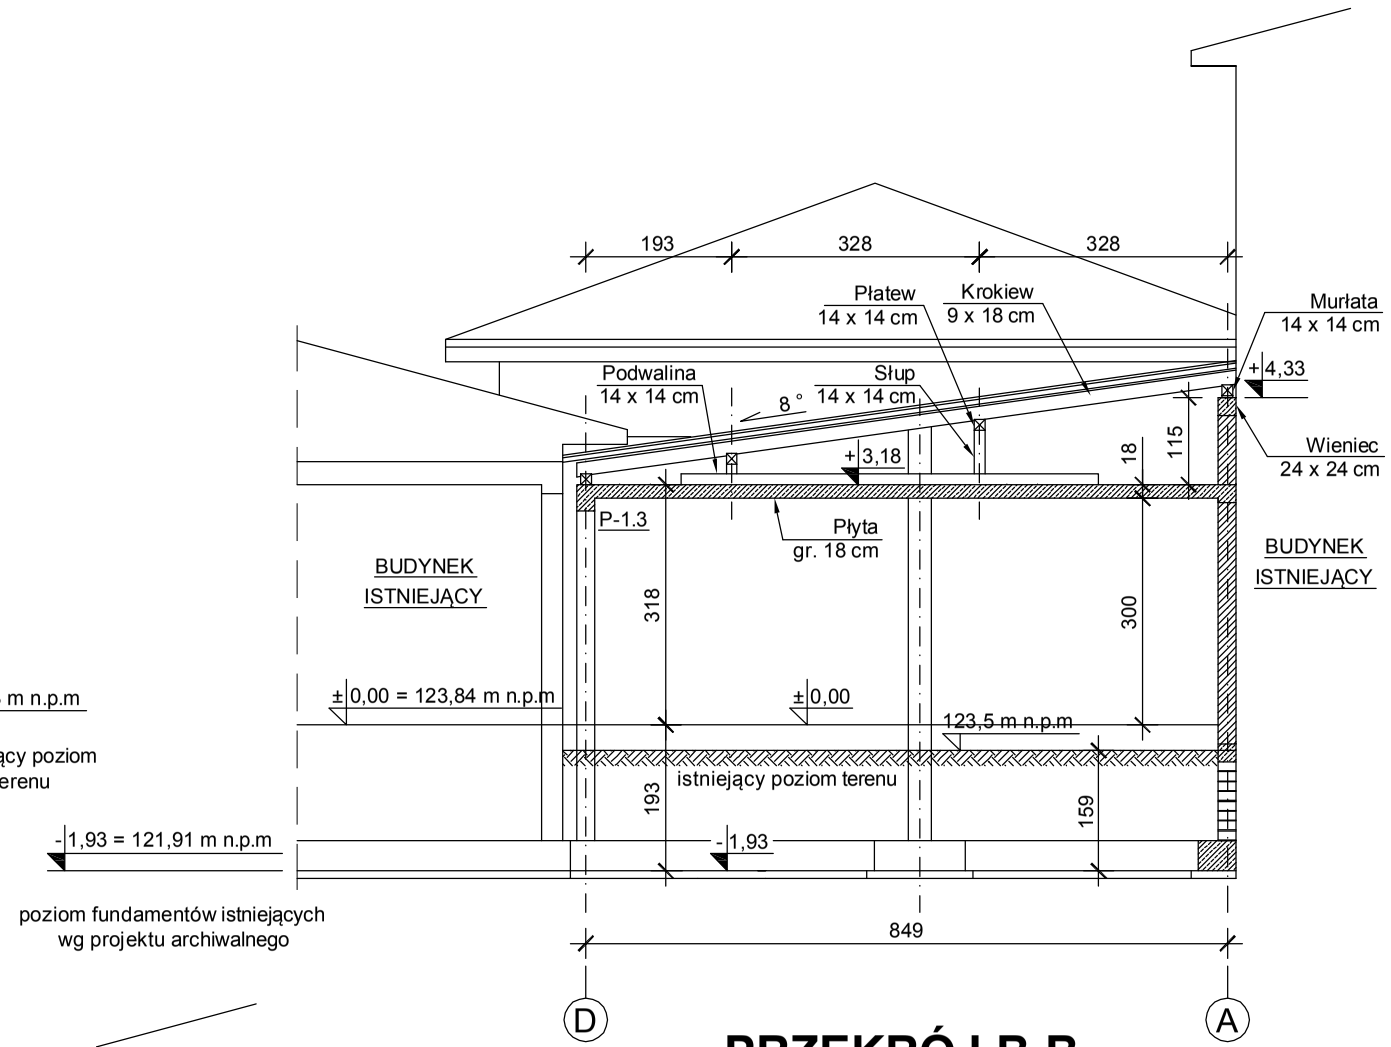

PRZEKRÓJ B-B

PRZEKRÓJ A-A

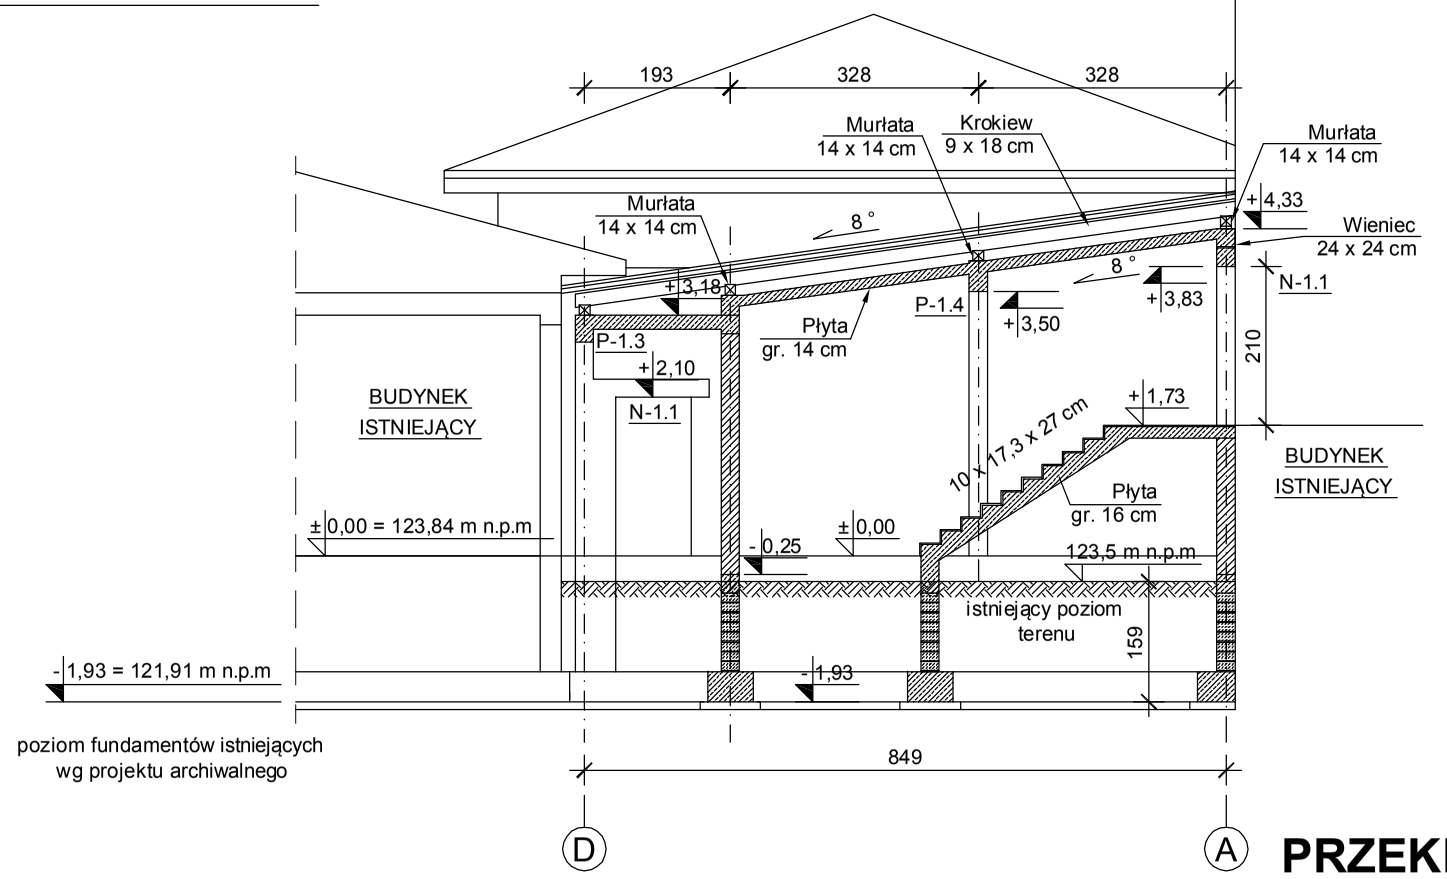

PRZEKRÓJ C-C

PRZEKROJE POPRZECZNE

USŁUGI PROJEKTOWE I KOSZTORYSOWE W BUDOWNICTWIE
inż. Dorota Chrzanowska - Siwek
ul. Piastowska 29, 07-407 Czerwin
NIP: 758-184-71-89, tel: 602 125 441

Inwestor :	Gmina Myszyniec, ul. Plac Wolności 60, 07-430 Myszyniec
Lokalizacja :	Myszyniec, 717/62 717/63, 07-430 Myszyniec
Temat :	**Rozbudowa i przebudowa budynku użyteczności publicznej przy ulicy Dzieci Polskich 1 o pomieszczenia przeznaczone dla Klubu dziecięcego "Pszczółki" w Myszyńcu**
Nazwa rysunku :	**PRZEKROJE POPRZECZNE** — 1:100 — **KW-12**

Autorzy projektu :	Specjalność :	Nr uprawnień :	Podpis :
BRANŻA - KONSTRUKCJA			
Projektant: inż. Andrzej Laskowski	konstrukcyjno - budowlana	ZGP-III-630/103/78	
Opracowała: inż. Małgorzata Laskowska			

Faza: Projekt wykonawczy — Data: styczeń 2024 r.