



ŁAWY FUNDAMENTOWE

ŁAWA Ł-1
szer. 60 cm

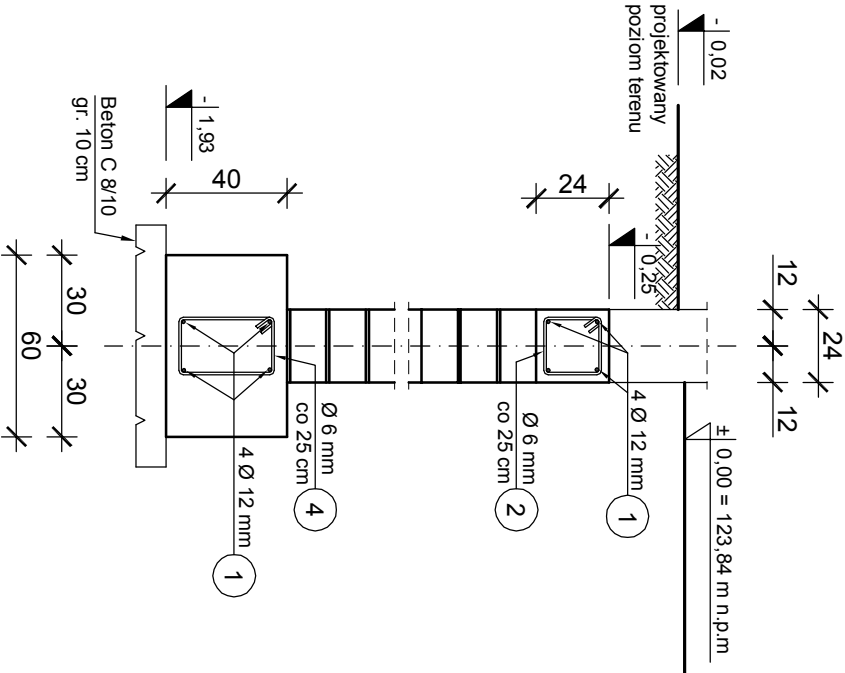


ŁAWA Ł-2
szer. 80 cm

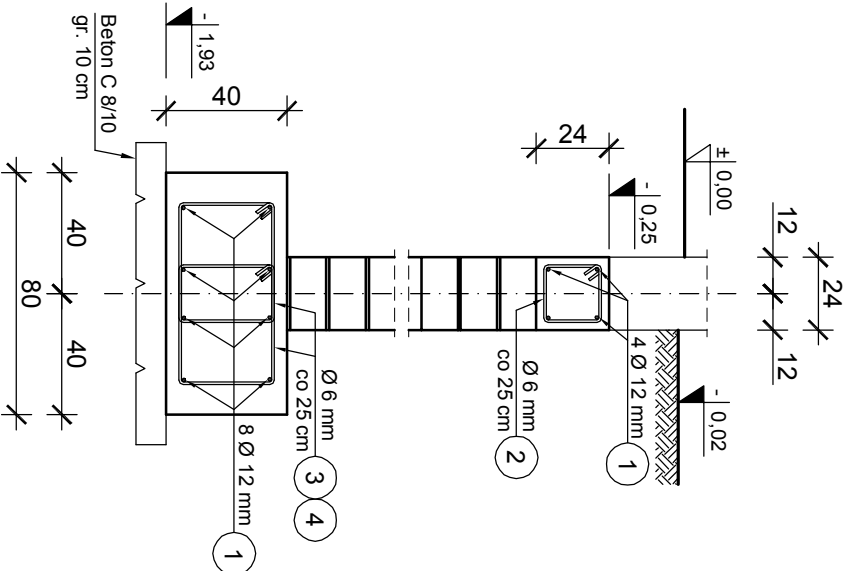

STOPY FUNDAMENTOWE

ZASADA ZBROJENIA

UWAGA:
Zbrojenie wszystkich stóp fundamentowych:
siatka z prętów Ø 12 mm o oczku 15 x 15 cm

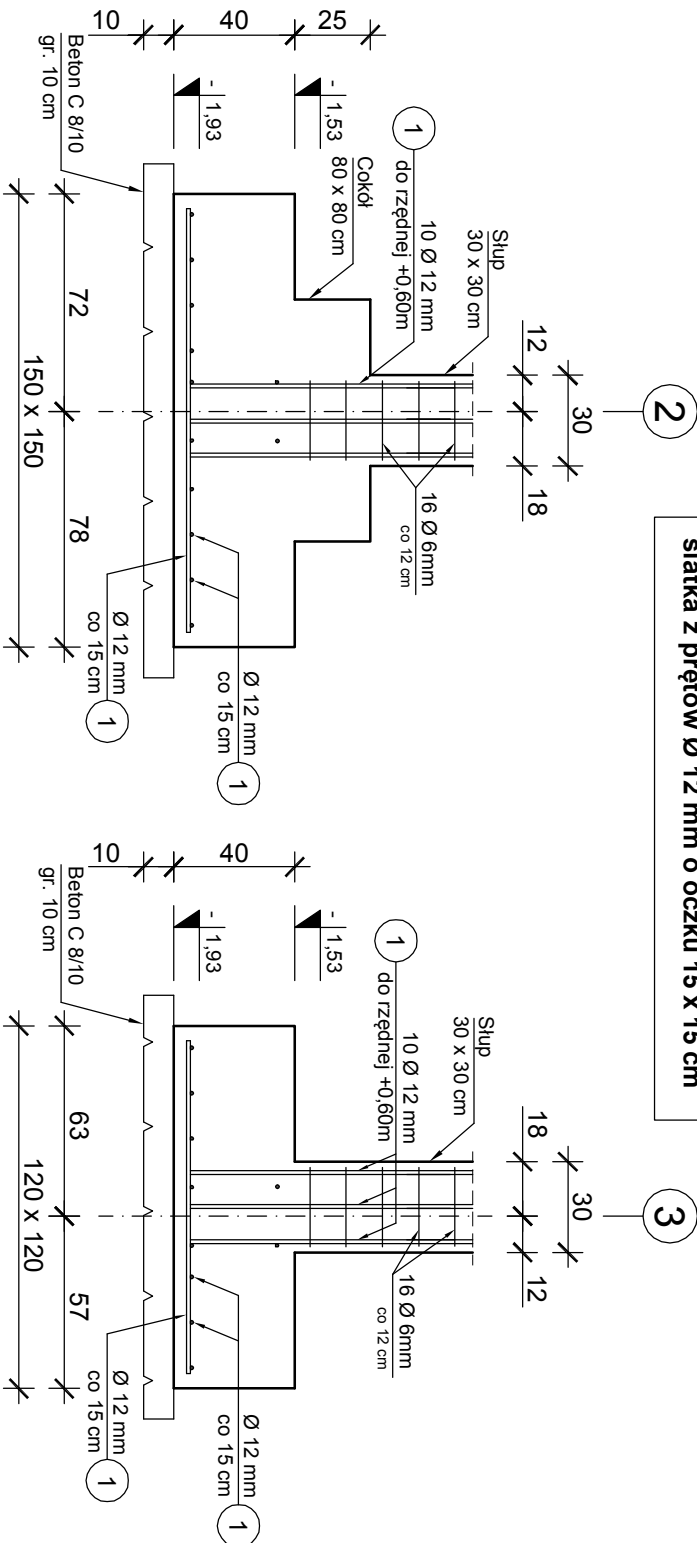

ZBROJENIE FUNDAMENTÓW

Wykaz zbrojenia dotyczy fundamentów, wyrostków pod słupy i strzemiem słupów zgodnie z numeracją strzemiem z rys. K-3.

Wykaz zbrojenia				Długość całkowita (m)			
Nr	Średnica	Długość	Liczba	A-I	A-I	A-IIIN	
pręta	mm	mm	szt	Ø6	Ø8	Ø12	
1	12	12000	130				1560,00
2	6	920	320				
3	8	1920	110				
4	6	1220	320				
5	6	920	144				
6	6	1040	80				
7	8	2040	16				
8	6	1160	48				
9	8	1500	32				
10	6	1680	32				
11	6	320	16				
Długość całkowita			m	1015,04	291,84	1560,00	
Masa 1mb pręta			kg/mb	0,222	0,395	0,888	
Masa prętów wg średnic			kg	225,34	115,28	1385,28	
Masa prętów wg gatunków stali			kg		340,62	1385,28	
Masa całkowita			kg			1725,90	

USŁUGI PROJEKTOWE I KOSZTORYSOWE W BUDOWNICTWIE			
Inż. Dorota Chrzanowska - Słonek ul. Piastowska 29, 07-407 Czerwin NIP: 758-184-71-89, tel: 602 125 441			
Inwestor :		Gmina Myszyniec, ul. Plac Wolności 60, 07-430 Myszyniec	
Lokalizacja :		Myszyniec, 717/62 717/63, 07-430 Myszyniec	
Temat :		Rozbudowa i przebudowa budynku użyteczności publicznej przy ulicy Dzieci Polskich 1 o pomieszczenia przeznaczone dla klubu dziecięcego "Pszczółki" w Myszyniu	
Nazwa rysunku :			
ZBROJENIE FUNDAMENTÓW		1:25	KW-2
Autory projektu :			
BRANŻA - KONSTRUKCJA			
Projektant:		konstrukcyjno	
Inż. Andrzej Łaskowski		- budowlana	
Opracował:		ZGP-III-630/103/78	
Inż. Małgorzata Łaskowska			
Faza: Projekt wykonawczy		Data: styczeń 2024 r.	