ZESTAWIENIE URZĄDZEŃ DE DIETRICH			
Lp.	Nazwa	Symbol	Ilość
1	ALEZIO S 6 MR	——	1 kpl
2	TERMOSTAT POKOJOWY SMART TC	AD324	1 szt

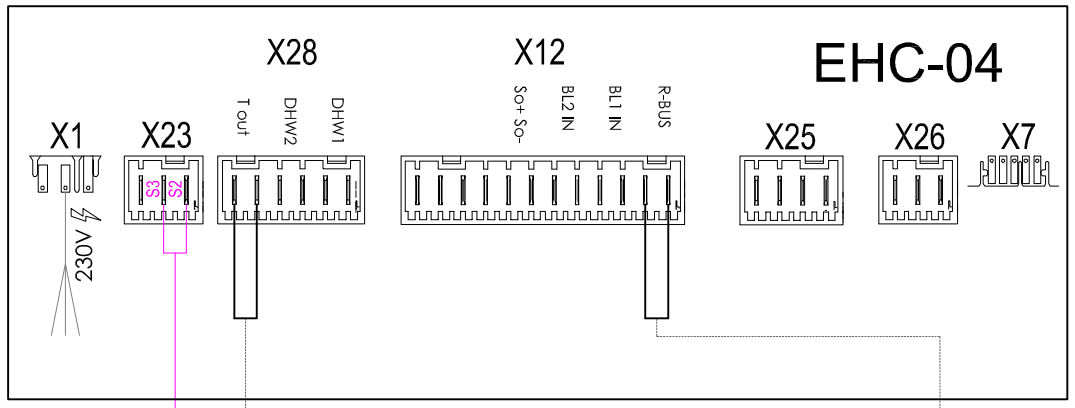

Termostat pokojowy SMART TC°

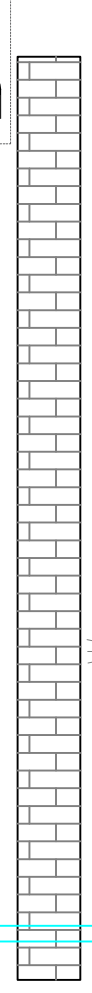

Jednostka wewnętrzna
De Dietrich Alezio S 6MR

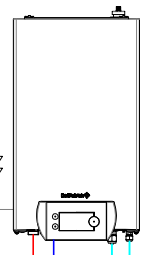

Jednostka zewnętrzna
De Dietrich AWHP 6 MR

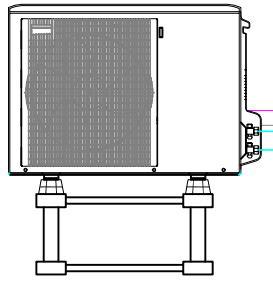

ciecz: 1/4"
gaz: 1/2"

Instalacja wody zimnej

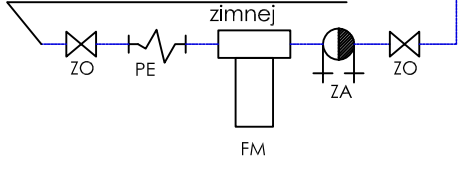

Zasobnik buforowy
De Dietrich (BTW150)

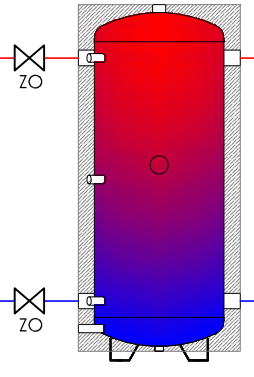

NWco

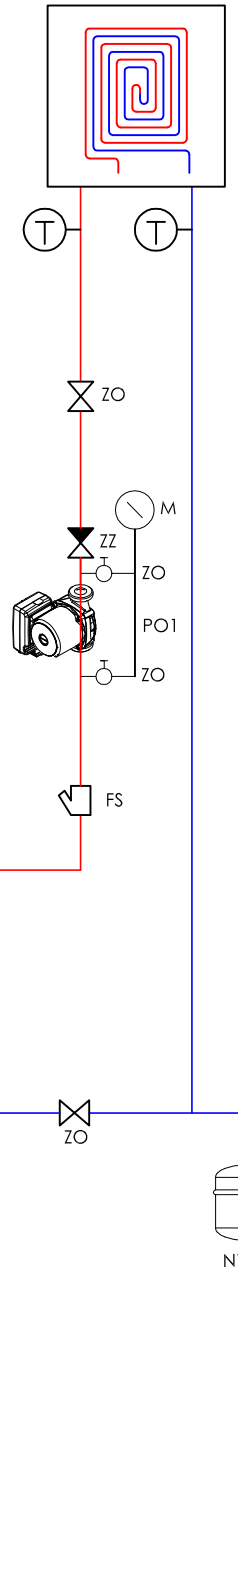

LEGENDA:

- obieg c.o. - zasilanie
- obieg c.o. - powrót
- woda zimna (napełnianie i uzupełnianie instalacji)
- kable sterownicze z automatyki pompy ciepła

EHC-04 - PŁYTA GŁÓWNA UKŁADU STEROWANIA POMPY CIEPŁA
CZ - CZUJNIK ZEWNĘTRZNY
ZO - ZAWÓR ODCINAJĄCY
ZA - ZAWÓR ANTYSKAŻENIOWY
FM - FILTR MAGNETYCZNY
SUW- STACJA UZDATNIANIA WODY
T - TERMOMETR
M - MANOMETR
PE - POŁĄCZENIE ELASTYCZNE
NWco - NACZYNIE WYRÓWNAWCZE CO
ZZ - ZAWÓR ZWROTNY
FS - FILTR SIATKOWY
PO1 - POMPA OBIEGU

USŁUGI PROJEKTOWE I KOSZTORYSOWE W BUDOWNICTWIE
Inż. Dorota Chrzanowska- Siwek
ul. Piastowska 29, 07-407 Czerwin
NIP: 758-184-71-89, tel: 602 125 441

Inwestor : Gmina Myszyniec, ul. Plac Wolności 60, 07-430 Myszyniec

Lokalizacja : Myszyniec, 717/62 717/63, 07-430 Myszyniec

Temat : **Rozbudowa i przebudowa budynku użyteczności publicznej przy ulicy Dzieci Polskich 1 o pomieszczenia przeznaczone dla Klubu dziecięcego „Pszczółki" w Myszyńcu"**

Nazwa rysunku :	SZCZEGÓŁ PRZEPOMPOWNI ŚCIEKÓW SANITARNYCH	Skala : B/S	Nr rysunku : S - 9

Autorzy projektu :	Specjalność :	Nr uprawnień :	Podpis :
BRANŻA SANITARNA			
Projektant: mgr inż. Tomasz Tymiński	sanitarna		MAZ/0266/PWOS/10
Sprawdzający: mgr inż. Hubert Cikacz	sanitarna		MAZ/0416/PWBS/15

Miejscowość, data Ostrołęka, dn. 07.09.2023 r.