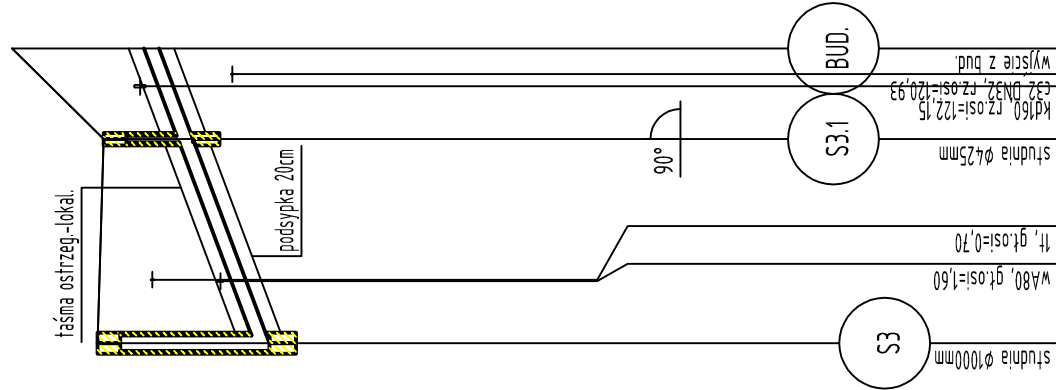
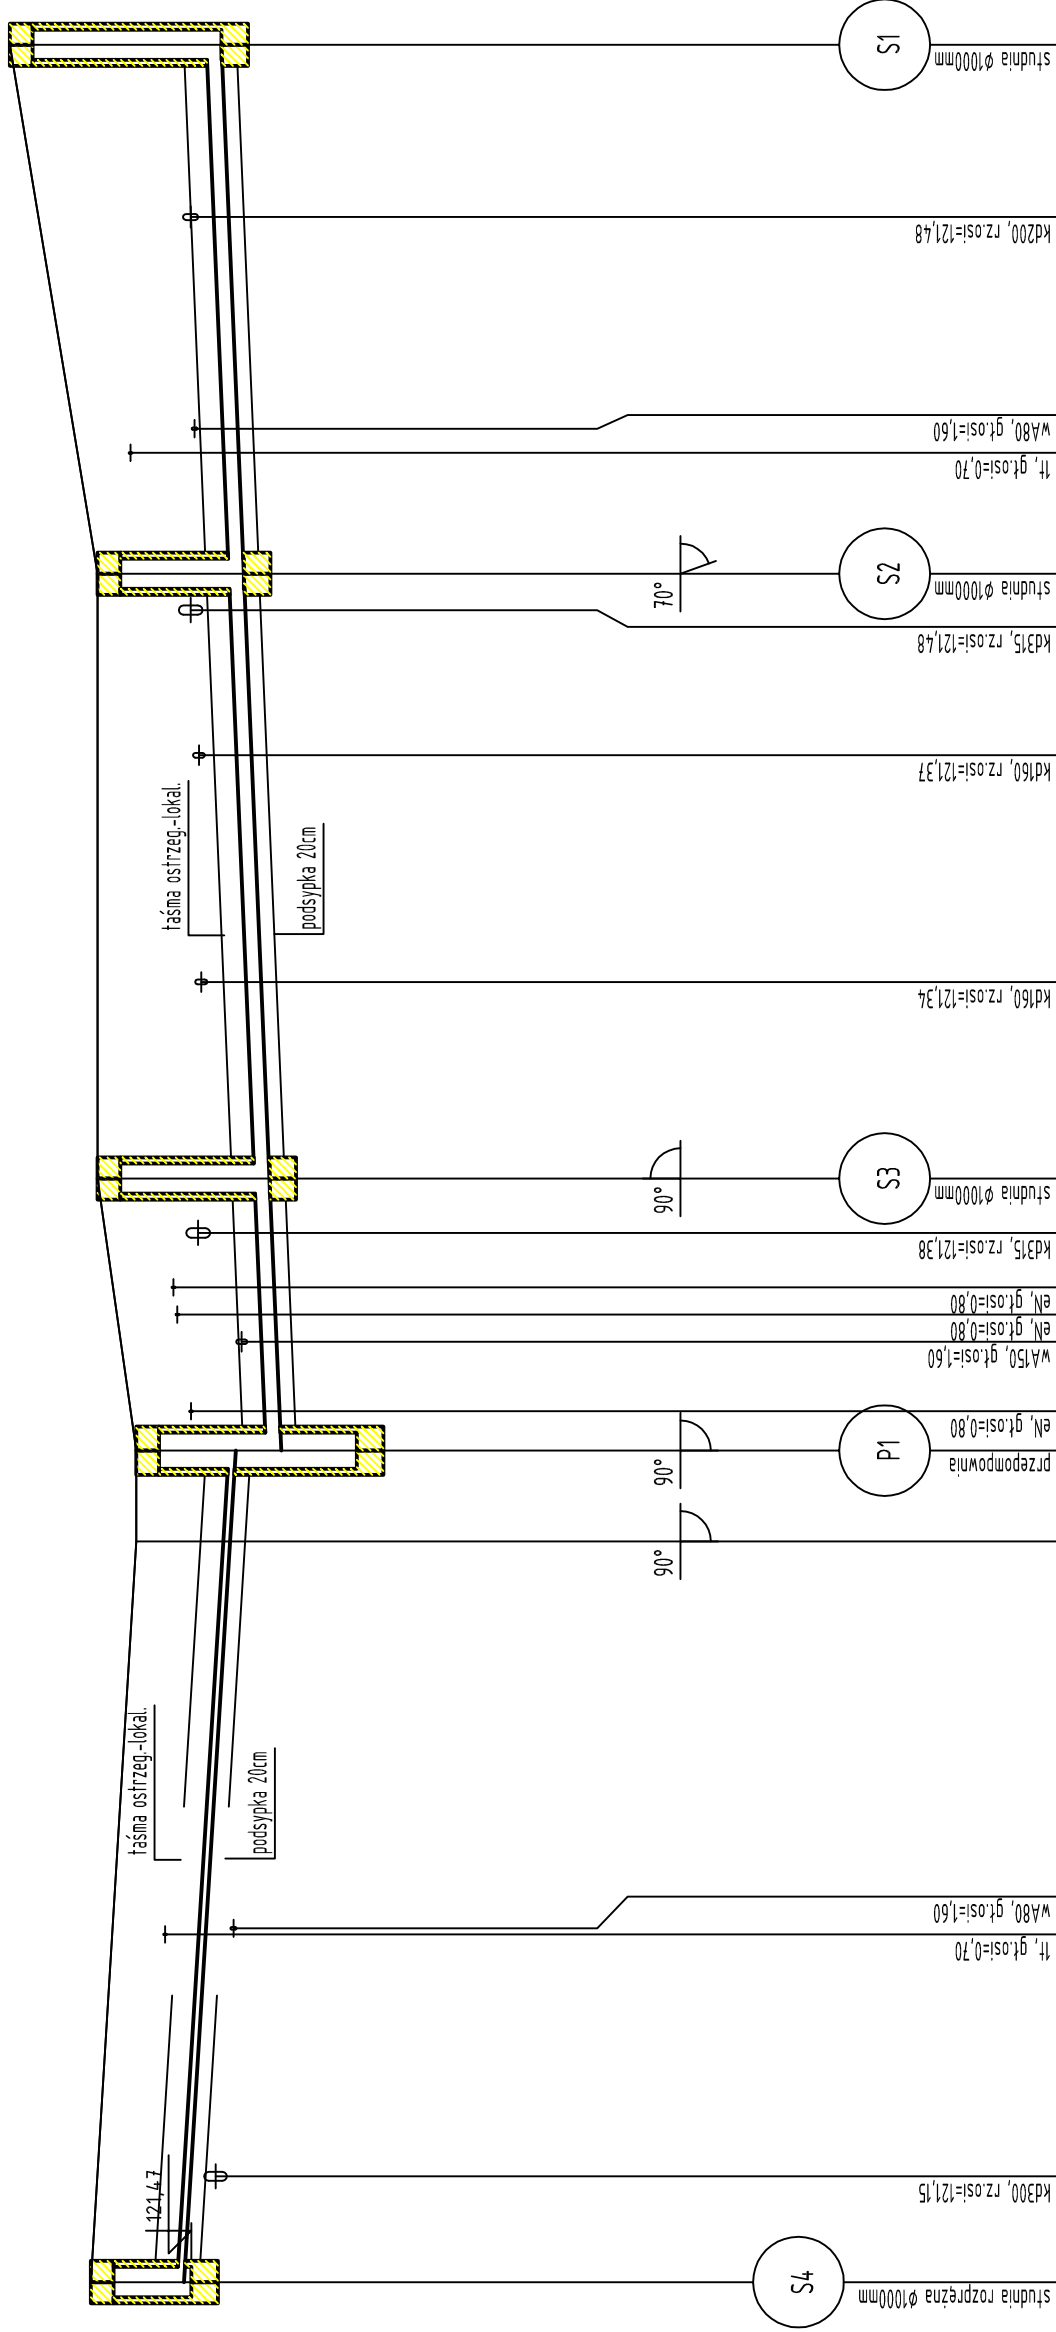


Podziatka 1:100/250

Podziatka 1:100/500

UWAGI:

1. Przed rozpoczęciem prac montażowych należy bezwzględnie wykonać wykopy kontrolne w miejscach istniejącego uzbrojenia podziemnego.
 2. Niezinventaryzowane na mapie geodezyjnej rzędne istniejących przewodów przyjęto według ogólnych zasad układania i zagłębienia. Prace ziemne w tych miejscach rozpocząć od wykopów kontrolnych.
- Srednie zagłębienie istn. przewodów (rzędna terenu) :
- wodociagowych 1,2 - 1,8m
 - telefonicznych 0,6 - 0,8m
 - elektrycznych 0,6 - 0,8m
 - gazowych 0,8 - 1,2m
 - ciepłowniczych 0,4 - 1,2m
3. W miejscach kolizji z istniejącym uzbrojeniem podziemnym roboty ziemne prowadzić ręcznie, pod nadzorem Użytkownika/Gestora.
4. W miejscach przejść instalacji w ścianach lub pod fundamentem należy stosować tuleje ochronne stalowe
5. Trasę projektowanego rurociągu należy oznaczyć taśmą ostrzegawczą z wkładką metaliczną.

[illegible]

19,50	17,00	13,50	7,10
	6,00	13,50	
i=75,0 ‰			
L=10,50			
DN200 PVC SN8 SDR34 LITE			
1,94	1,18	2,27	
121,90	121,45	120,44	122,71
123,84	122,63		



Investor :	Gmina Myszyńiec, ul. Piła-Wolność 60, 07-430 Myszyńiec				
lokalizacja :	Myszyńiec, 17/102, 17/103, 07-430 Myszyńiec				
Tenent :	Rozbudowa i przebudowa budynku użyteczności publicznej przy ulicy Dzieci Polskich 1 o pomieszczenia przeznaczone dla Klubu dzielącego „Pszczółki” w Myszyńcu”				
Nazwa rysunku :	PROJEKT PODZIEMNEJ INSTALACJI KANALIZACJI SANITARNEJ		Wzrost osoby :	5-6 140-150 140-150	
Autorzy projektu :	BRANIS SANITARIA		Wzrost osoby :	140-150 140-150	
Projektant:	mgr inż. Tomasz Tymiski		Projekt :	MAZ/0256/PWOS/10	
Sprawdzący:	mgr inż. Hubert Chlacz		Projekt :	MAZ/0416/PWBS/15	
Miejscowość, data	Córceńka, dn. 07.09.2023 r.				