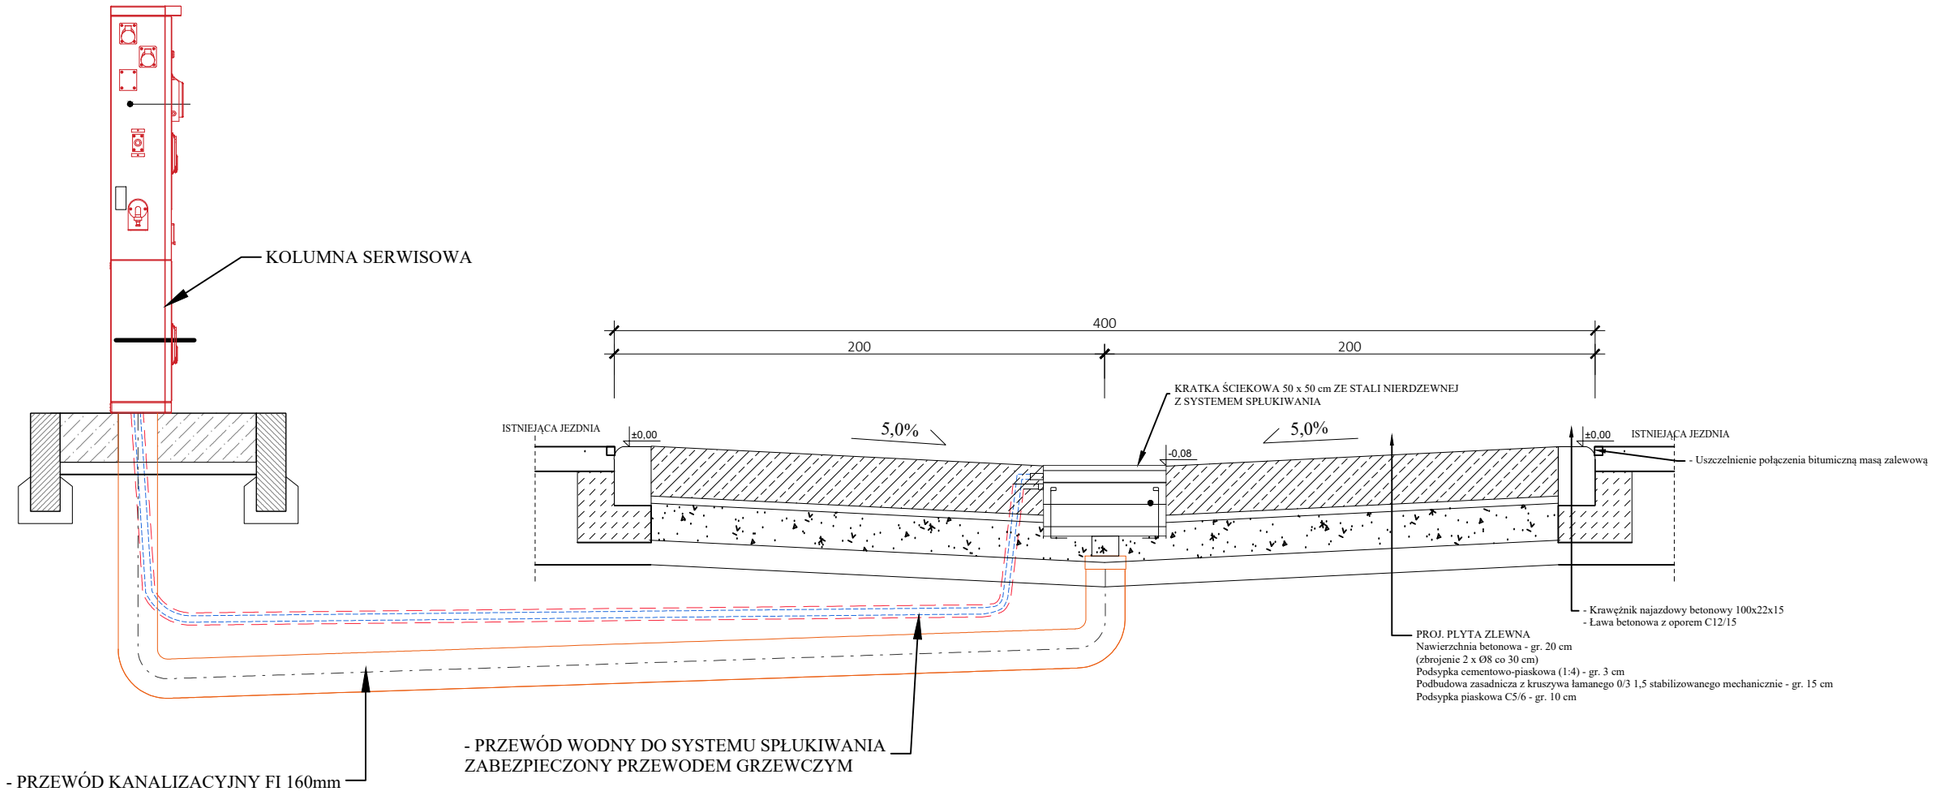
KOLUMNA SERWISOWA
400
200
200
KRATKA ŚCIEKOWA 50 x 50 cm ZE STALI NIERDZEWNEJ
Z SYSTEMEM SPŁUKIWANIA
ISTNIEJĄCA JEZDNIA
±0.00
5,0%
-0.08
5,0%
±0.00
ISTNIEJĄCA JEZDNIA
- Uszczelnienie połączenia bitumiczną masą zalewową
- Krawężnik najazdowy betonowy 100x22x15
- Ława betonowa z oporem C12/15
PROJ. PLYTA ZLEWNA
Nawierzchnia betonowa - gr. 20 cm
(zbrojenie 2 x Ø8 co 30 cm)
Podsypka cementowo-piaskowa (1:4) - gr. 3 cm
Podbudowa zasadnicza z kruszywa łamanego 0/3 1,5 stabilizowanego mechanicznie - gr. 15 cm
Podsypka piaskowa C5/6 - gr. 10 cm
- PRZEWÓD KANALIZACYJNY FI 160mm
- PRZEWÓD WODNY DO SYSTEMU SPŁUKIWANIA
ZABEZPIECZONY PRZEWODEM GRZEWCZYM