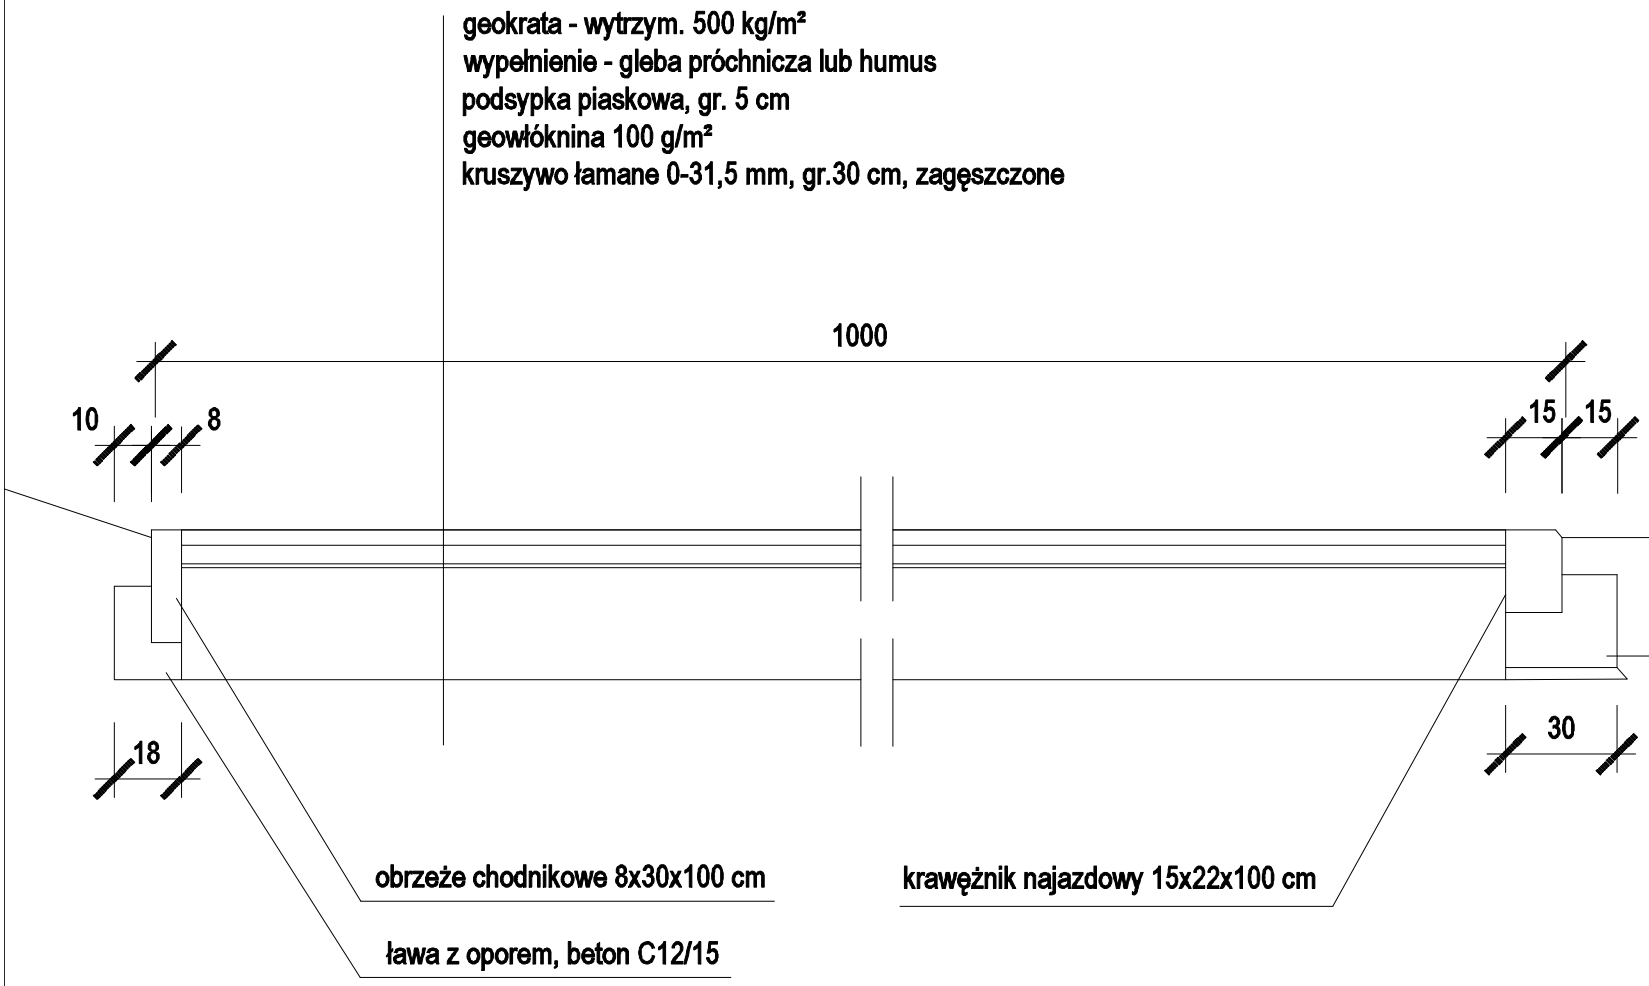

PRACOWNIA PROJEKTOWA ARCHITEKT MARIA ŚLIWA
os.Przedwiośnie 25B/6, 64-400 Międzychód
tel. 609199149, mail: ppa.maria.sliwa@gmail.com
NIP: 631-021-14-38, REGON: 270137646

TEMAT:	Zagospodarowanie "Starego Portu" w zakresie budowy przyłączy: wodnego, kanalizacyjnego i elektrycznego, wskazanych w opracowaniu - w ramach realizacji projektu p.n.: "Budowa Camper Parku"
ADRES:	64-400 MIĘDZYCHÓD, UL. PORTOWA 8A
NR DZIAŁKI:	127/4
INWESTOR:	GMINA MIĘDZYCHÓD UL. MARSZAŁKA J. PIŁSUDSKIEGO 2, 64-400 MIĘDZYCHÓD
DATA PROJ.:	KWIECIEŃ 2025

TYTUŁ RYSUNKU:	NUMER
STANOWISKA POSTOJOWE PRZEKRÓJ A-A	4 SKALA 1:20

PROJEKTOWAŁ:
mgr inż. arch. MARIA ŚLIWA
uprawnienia do projektowania bez ograniczeń
w specjalności architektonicznej
nr 135/02, SL-0828