


ORIENTACJA 1:35000

Wyniesienie w skali 1:1000

WYKAZ ZMIAN GRUNTOWYCH																
Stan dotychczasowy						Nomenklatura prawna	Stan po podziale									
Nr obrębu	Nr jedn. rejestr.	Nr działki	Użytek gruntów	Klasa gleb.	Pole pow.		Nr działki proj.	Użytek gruntów	Klasa gleb.	Pole pow.						
Brzuza 0003	G954	3659	Ls		16,65	KW SI1W/ 00060972/5	3659/1	Ls		4,86						
							3659/2	Tp		0,2173						
							3659/3	Ls		11,57						
							Razem									
							Słownie: Szesnaście hektarów i sześćdziesiąt pięć arów					Słownie:				
Brzuza 0003	G954	3670	Ls		0,97	KW SI1W/ 00060972/5	3670/1	Ls		1,0177						
							3670/2	Tp		0,0247						
							3670/3	Ls		0,1380						
							Razem			1,1804						
							Słownie: Dziewięćdziesiąt siedem arów					Słownie: Jeden hektar i tysiąc osiemset cztery m ²				
Brzuza 0003	G954	3685	Ls		37,18	KW SI1W/ 00060972/5	3685/1	Ls		37,10						
							3685/2	Tp		0,0800						
							Razem									
							Słownie: Trzydzieści siedem hektarów i osiemnaście arów					Słownie:				
							Szumin 0027	G190	730	Ls	V	0,0568	KW SI1W/ 00058444/8	730/1	Ls	V
730/2	Tp		0,0297													
Razem			0,0568													
Słownie: Pięćset sześćdziesiąt osiem m ²					Słownie: Pięćset sześćdziesiąt osiem m ²											
Szumin 0027	G99	732/1	Ls	V	0,0504	KW SI1W/ 00008892/8								732/1	Ls	V
							732/5	Tp		0,0170						
							Razem			0,0504						
							Słownie: Pięćset cztery m ²					Słownie: Pięćset cztery m ²				
							Szumin 0027	G334	732/2	Ls	V	0,0354	KW SI1W/ 00018403/7	732/6	Ls	V
732/7	Tp		0,0075													
Razem			0,0354													
Słownie: Trzysta pięćdziesiąt cztery m ²					Słownie: Trzysta pięćdziesiąt cztery m ²											
Szumin 0027	G99	732/3	Ls	V	0,1044	KW SI1W/ 00008892/8								732/8	Ls	V
							732/9	Tp		0,0179						
							Razem			0,1044						
							Słownie: Jeden tysiąc czterdzieści cztery m ²					Słownie: Jeden tysiąc czterdzieści cztery m ²				
							Szumin 0027	G909	734	Ls	V	0,0950	KW SI1W/ 00057209/2	734/1	Ls	V
734/2	Tp		0,0139													
Razem			0,0950													
Słownie: Dziewięćset pięćdziesiąt m ²					Słownie: Dziewięćset pięćdziesiąt m ²											
Szumin 0027	G421	737	Ls	V	0,0798	KW SI1W/ 00020341/1								737/1	Ls	V
							737/2	Tp		0,0155						
							Razem			0,0798						
							Słownie: Siedemset dziewięćdziesiąt osiem m ²					Słownie: Siedemset dziewięćdziesiąt osiem m ²				
							Szumin 0027	G191	739	Ls	V	0,0467	KW SI1W/ 00020245/8	739/1	Ls	V
739/2	Tp		0,0173													
Razem			0,0467													
Słownie: Czteryście sześćdziesiąt siedem m ²					Słownie: Czteryście sześćdziesiąt siedem m ²											
Szumin 0027	G192	741	Ls	V	0,0219	KW SI1W/ 00015821/2								741/1	Ls	V
							741/2	Tp		0,0108						
							Razem			0,0219						
							Słownie: Dwieście dziewięć m ²					Słownie: Dwieście dziewięć m ²				

Uwaga: Działki o numerach 730/1 i 730/2 powstały w wyniku podziału działki nr 730.
Działki o numerach 732/4 i 732/5 powstały w wyniku podziału działki nr 732/1.
Działki o numerach 732/6 i 732/7 powstały w wyniku podziału działki nr 732/2.
Działki o numerach 732/8 i 732/9 powstały w wyniku podziału działki nr 732/3.
Działki o numerach 734/1 i 734/2 powstały w wyniku podziału działki nr 734.
Działki o numerach 737/1 i 737/2 powstały w wyniku podziału działki nr 737.
Działki o numerach 739/1 i 739/2 powstały w wyniku podziału działki nr 739.
Działki o numerach 741/1 i 741/2 powstały w wyniku podziału działki nr 741.
Działki o numerach 3659/1 i 3659/2 powstały w wyniku podziału działki nr 3659.
Działki o numerach 3670/1 i 3670/3 powstały w wyniku podziału działki nr 3670.
Działki o numerach 3685/1 i 3685/2 powstały w wyniku podziału działki nr 3685.
W wyniku zastosowania dokładniejszych metod pomiaru-przy niezmiennych granicach-powierzchnia działki nr 3670 uległa zmianie i wynosi obecnie 1,804ha, a nie 0,97ha jak podano w rejestrze gruntów obrębu Brzuza KW SI1W/00060972/5.
Powierzchnie działek o numerach 3659/1, 3659/3, 3685/1 zostały obliczone metodą „przez odjęcie” w przypadku pomiaru całych działek ich powierzchnie mogą ulec zmianie.

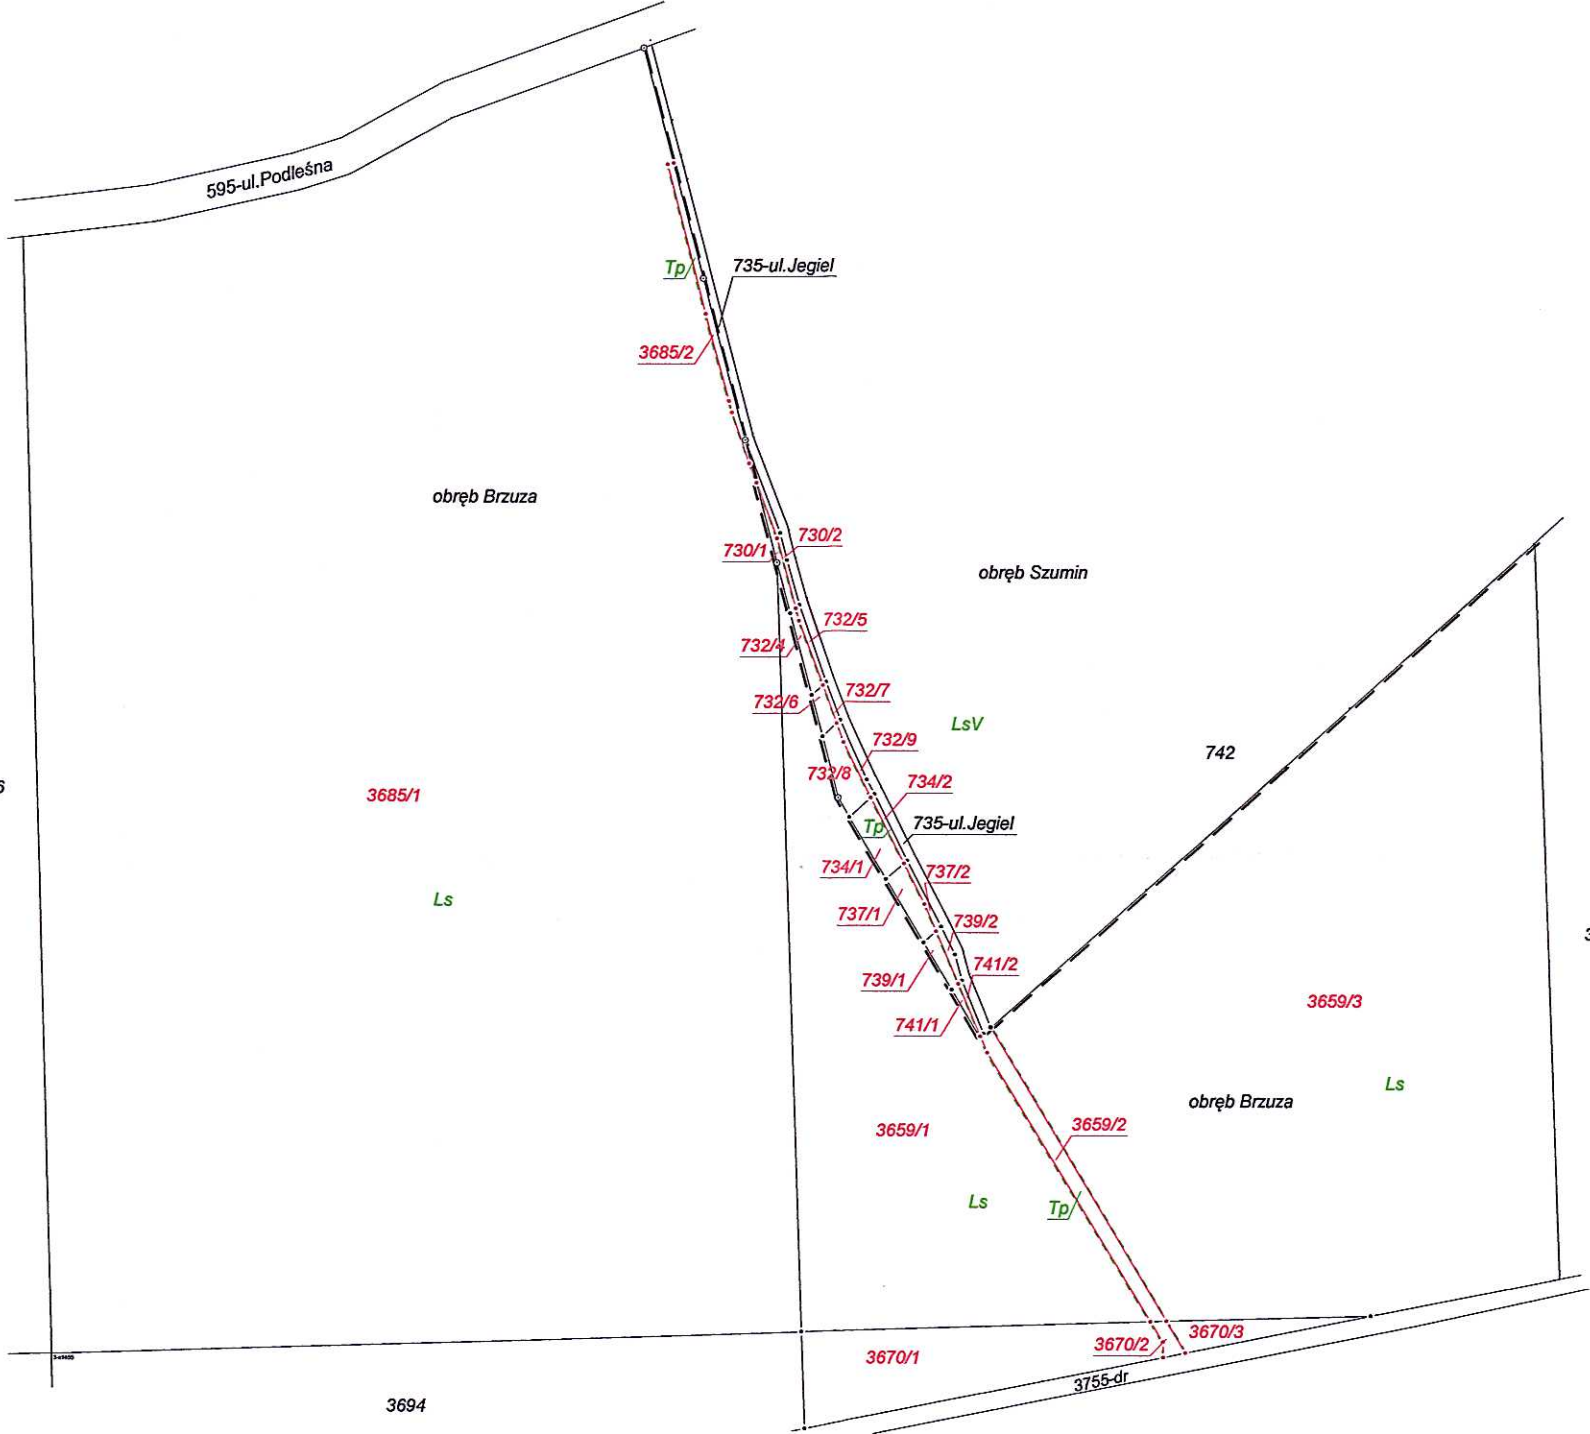

Podpisz się, że niniejszy dokument został opracowany w wyniku pracy, którą realizowałeś zgodnie z zadaniami i w oparciu o dane techniczne i kartograficzne.

Nazwa organu prowadzącego powiatowy urząd geodezyjno-kartograficzny w Wągrowie

Identyfikator ewidencyjny organu technicznego


Data przyjęcia opisu technicznego do założeń

Imię, nazwisko i podpis osoby reprezentującej organ

14.03.2023 2 1

2023-02-2 1

Z up. STAROSTY
GEODETA POWIATOWY
mgr inż. Marcin Piewka

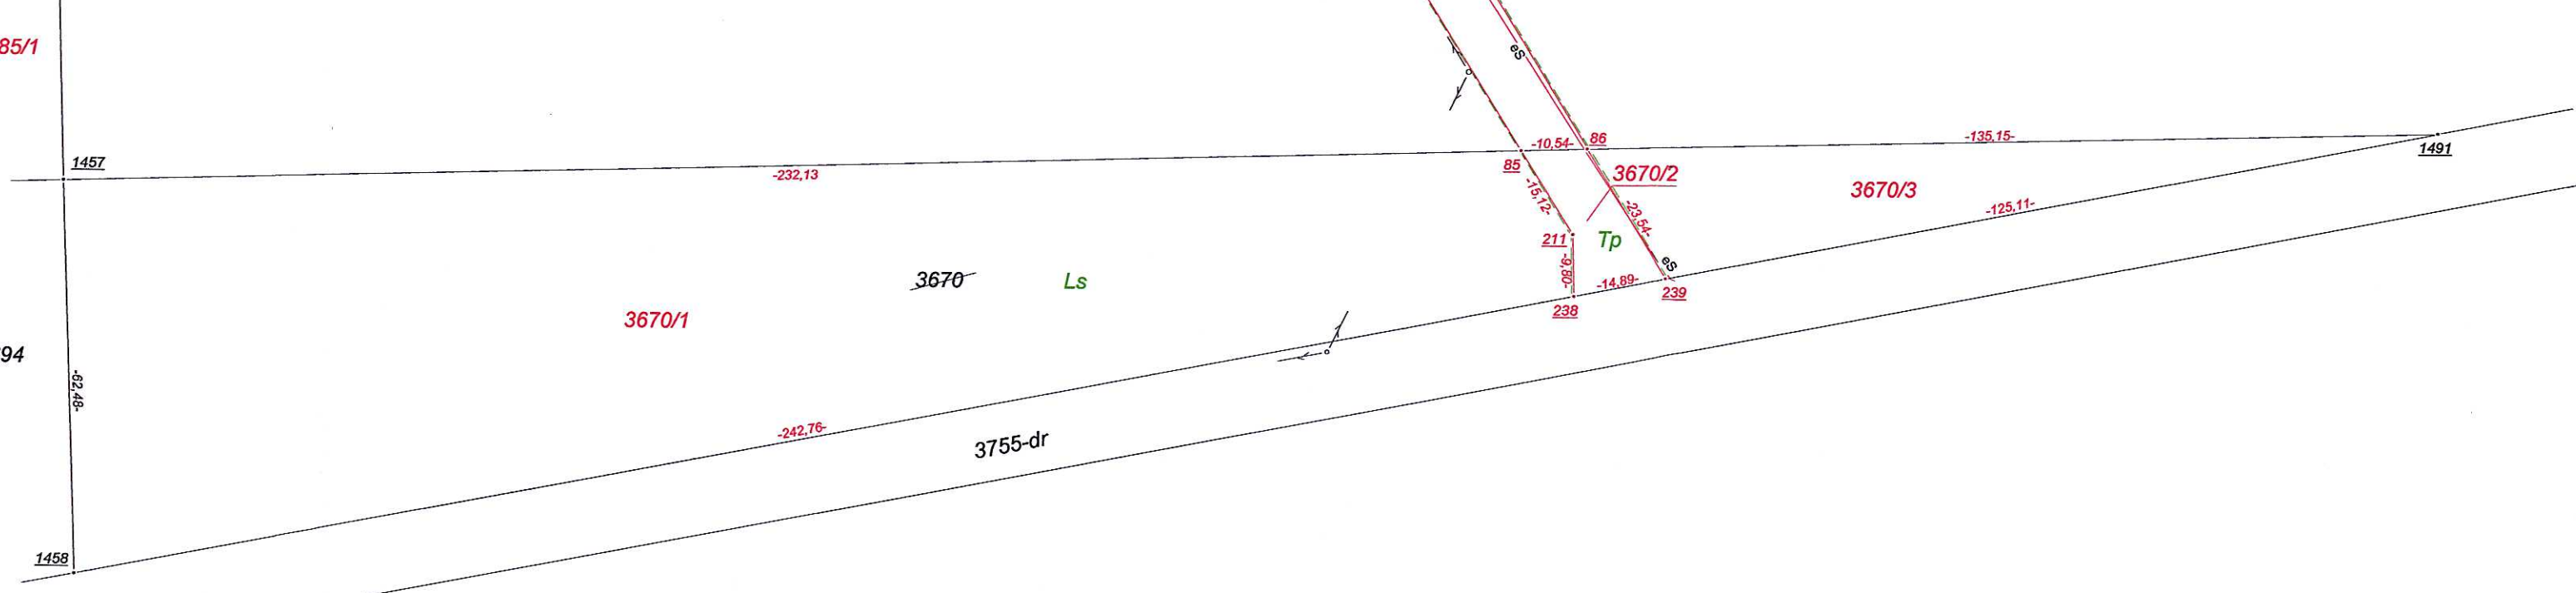

woj. mazowieckie
pow. węgrowski
jedn. ewid. 143305_5 Łochów

Skala 1:5000

Mapa z projektem podziału nieruchomości

obręb 0003 Brzuza
dz.nr 3659, 3670, 3685
obręb 0027 Szumin
dz.nr 730, 732/1, 732/2, 732/3, 734, 737, 739, 741

KW SI1W/00060972/5-dz.3659, 3670, 3685
KW SI1W/00058444/8-dz.730
KW SI1W/00008892/8-dz.732/1, 732/3
KW SI1W/00018403/7-dz.732/2

KW SI1W/00057209/2-dz.734
KW SI1W/00020341/1-dz.737
KW SI1W/00020245/8-dz.739
KW SI1W/00015821/2-dz.741

Wykazane na mapie granice nieruchomości
podlegające podziałowi są zgodne
z danymi ewidencyjnymi

Mapę niniejszą wykonał w miesiącach
listopad 2022-luty 2023r.
geod. upr. Wojciech Markowicz

KIEROWNIK PRAC
GEODETA UPRAWNIONY
mgr Wojciech Markowicz
Nr upr. 143305_5 Łochów

G.6640.3048.2022