




PRZEKRÓJ NORMALNY

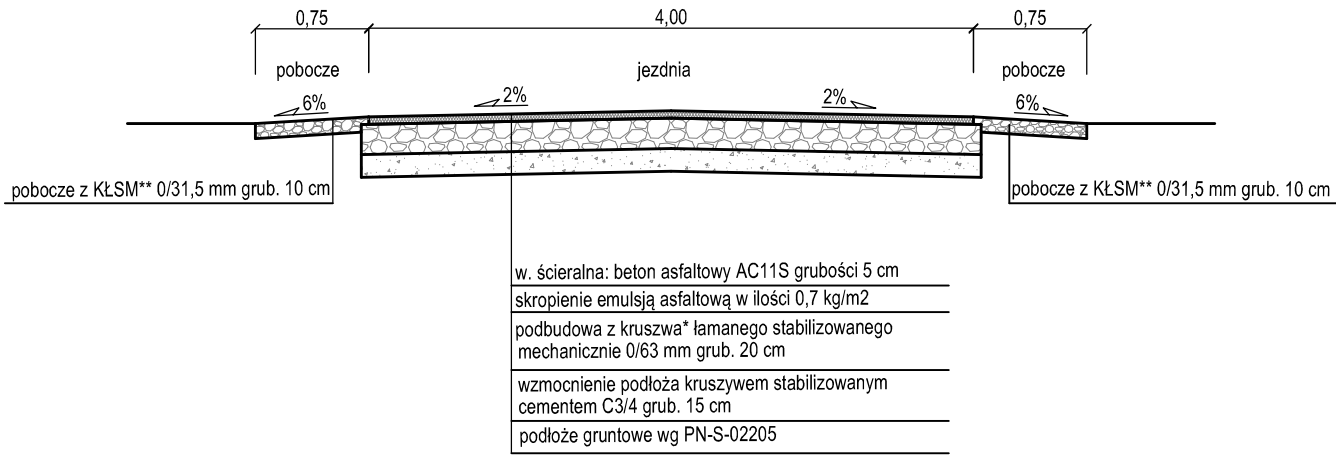

PRZEKRÓJ NORMALNY Z MIJANKĄ

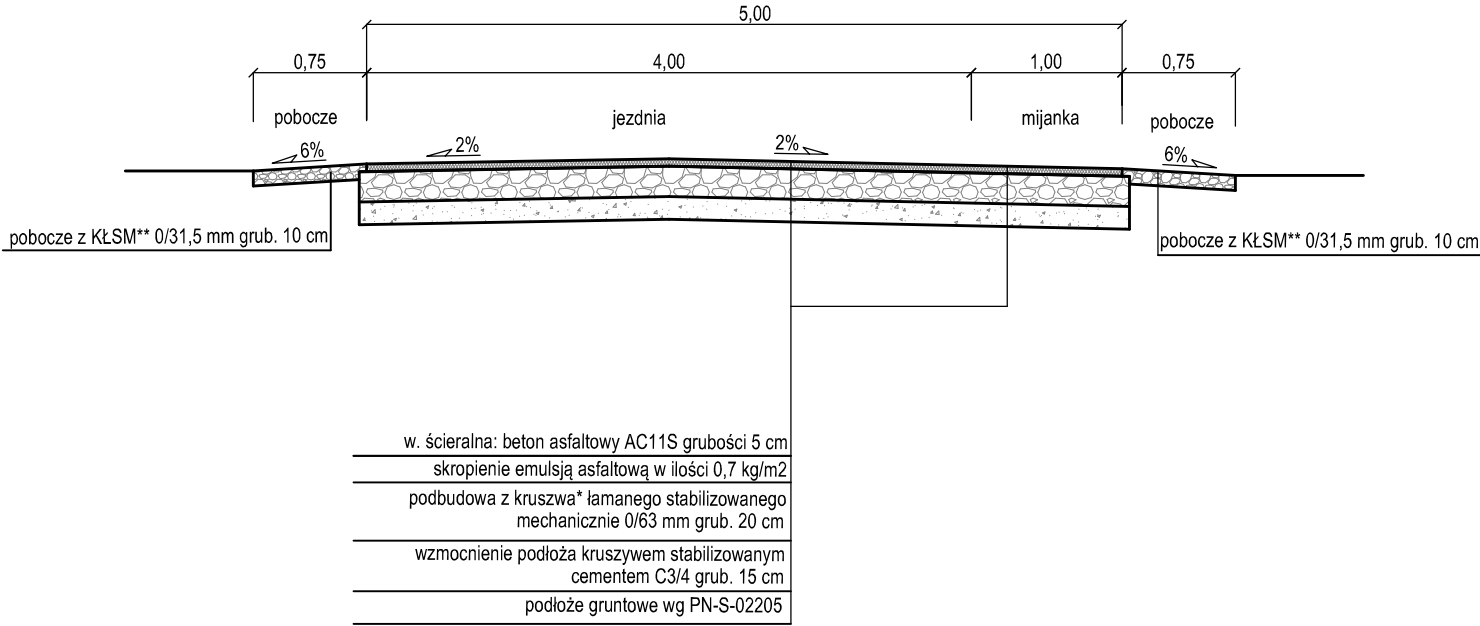

PRZEKRÓJ NORMALNY ZE ZJAZDEM

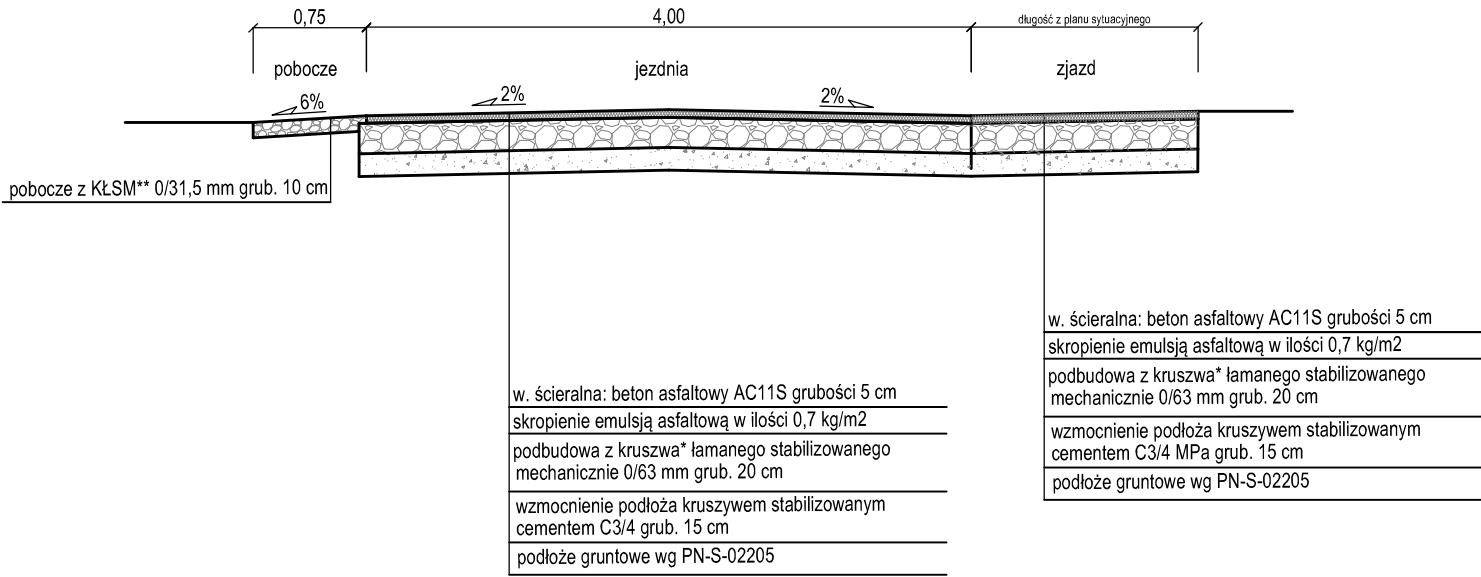

* Wymagania dla KŁSM 0/63 mm dotyczące podbudowy:

nasiąkliwość: WA24 - 2
mrozoodporność: F4
ścieralność: LA_≥ 30

Kruszywo jednorodne gatunkowo bez domieszek i zanieczyszczeń, spełniające wymagania krzywych uziarnienia.

** Wymagania dla KŁSM 0/31,5 mm dotyczące pobocza:

nasiąkliwość: WA24 - 2
mrozoodporność: F2
ścieralność: LA_≤ 30

Kruszywo jednorodne gatunkowo bez domieszek i zanieczyszczeń, spełniające wymagania krzywych uziarnienia, np. melafir, gablo, granit lub równoważne.

<div>Biuro Inżynieryjno - Techniczne</div> <div>"K I E R"</div> <div>62-200 Gniezno Os. Wł. Łokietka 18/5</div> <div>tel. (061) 425 22 11 lub 507 172 128</div> <div>NIP 784-125-99-64 REGON 634460624</div>	<div>Inwestor</div> <div>Gmina Łubowo</div> <div>Łubowo 1</div> <div>62-260 Łubowo</div>				
OBIEKT: Budowa drogi gminnej w m. Wierzyce dz. nr 202, 229, 161/4, 204/7, 207/42 Gmina Łubowo					
RYSUNEK: Przekroje normalne				Nr 3	
STANOWISKO	IMIĘ I NAZWISKO	Nr UPR.	DATA	PODPIS	
Kier. projektu	mgr inż. Mieczysław Łebedyński	164/88/PW	30 VI 2025		
Projektant b. drogowa	mgr inż. Iwona Łebedyńska	WKP/0125/ PWOD/18	30 VI 2025		
Asystent proj.	inż. Janusz Łebedyński		30 VI 2025		
BRANŻA Drogowa	STADIUM PB	ROK OPR. 2025	NR ZLEC.	SKALA 1: 50	EGZEMPLARZ