


Przekrój przez drogę wewnętrzną klasy D,
na odcinku prostym, grunt G2, Vp=40 km/h, KR1

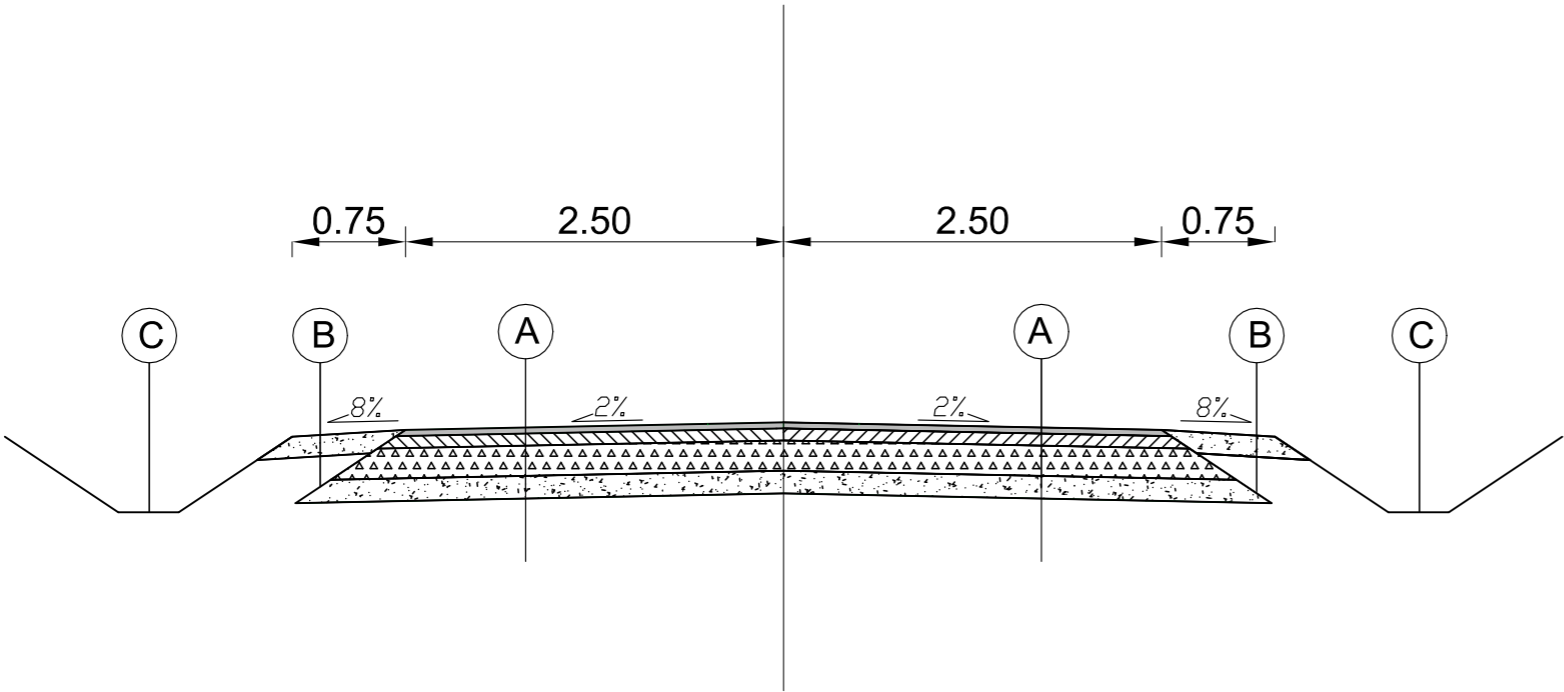

A	jezdnia	
	4 cm	proj. w-wa ścierarna z AC 11S 50/70
	5 cm	proj. w-wa wiążąca z AC 16W 50/70
	20 cm	proj. podbudowa zasadnicza z mieszanki niezwiązanej z kruszywem C90/3 – 0/63
	15 cm	proj. podbudowa pomocnicza z gruntu stab. cementem na miejscu o Rm=2.5 MPa
	44 cm	razem
B	POBOCZE	
	10	podbudowa górna - kruszywo łamane 0/31,5mm stabilizowane mechanicznie
C	rów otwarty	
	humusowanie	
D	ZJAZDY	
	20	podbudowa górna - kruszywo łamane 0/31,5mm stabilizowane mechanicznie

Nazwa obiektu budowlanego		
Rozbudowa drogi gminnej na działkach nr 1384/73, 1359/3 i 1384/78 w zakresie budowy zjazdów oraz budowa drogi gminnej wewnętrznej na działkach nr 1384/78, 1383/7, 1382/17 w m. Cygany.		
Tytuł rysunku	PRZEKROJE KONSTRUKCYJNE Skala rysunku 1:100	
Branża	Projektował	Podpis
Drogowa	mgr inż. Beata BARSZCZ PDK/0086/POOD/10	Beata
Branża	Sprawdził	Podpis
Drogowa	mgr inż. Katarzyna Rokita Ziętek PDK/0022/POOD/08	K
Branża	Opracował	Podpis
Drogowa	mgr inż. Włodzimierz BARSZCZ	W
Data sporządzenia rys.: Listopad 2022		nr rys.