


Szczegół przepustu fi 400 pod drogą.

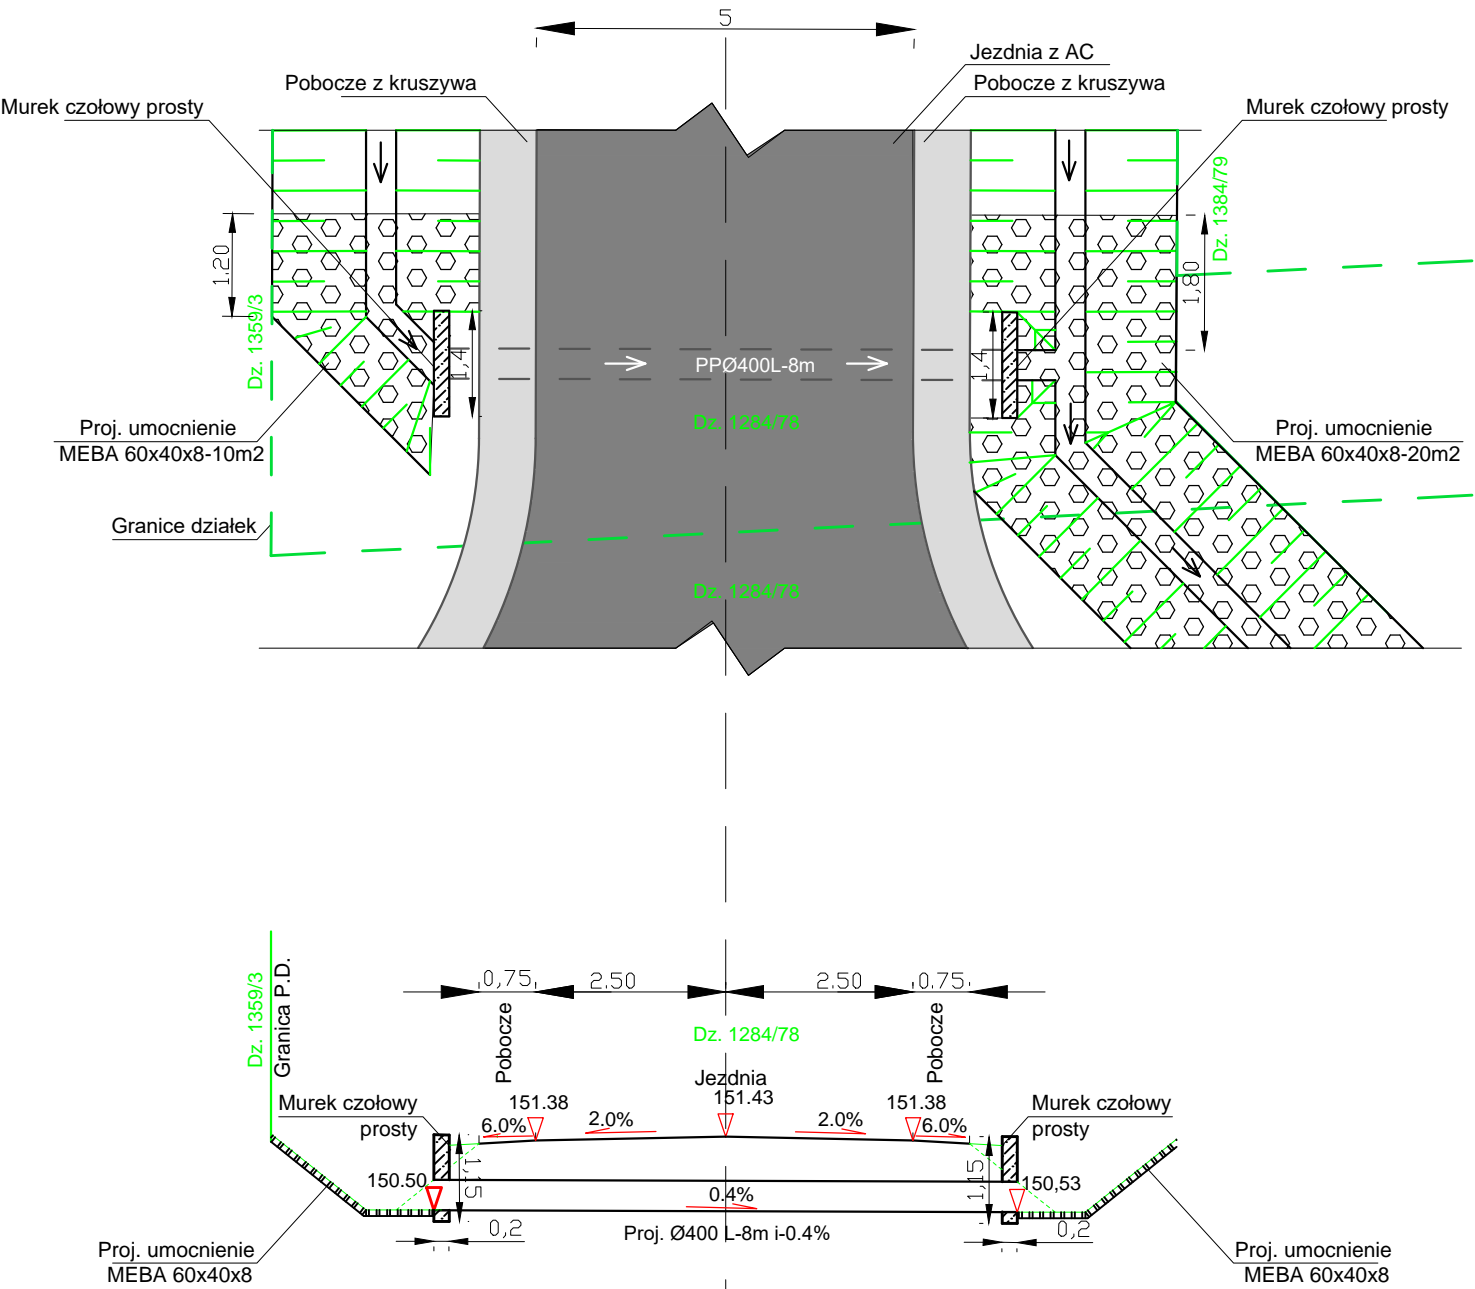

Nazwa obiektu budowlanego		
Rozbudowa drogi gminnej na działkach nr 1384/73, 1359/3 i 1384/78 w zakresie budowy zjazdów oraz budowa drogi gminnej wewnętrznej na działkach nr 1384/78, 1383/7, 1382/17 w m. Cygany.		
Tytuł rysunku	Szczegół przepustu pod drogą Ø400.	
Branża	Projektował	Podpis
Drogowa	mgr inż. Beata BARSZCZ PDK/0086/POOD/10	
Branża	Sprawdził	Podpis
Drogowa	mgr inż. Katarzyna Rokita Ziętek PDK/0022/POOD/08	
Branża	Opracował	Podpis
Drogowa	mgr inż. Włodzimierz BARSZCZ	
Data sporządzenia rys.: Listopad 2022		nr rys.