


Przekrój przez drogę wewnętrzną klasy D,
na odcinku prostym, grunt G2, Vp=40 km/h, KR1

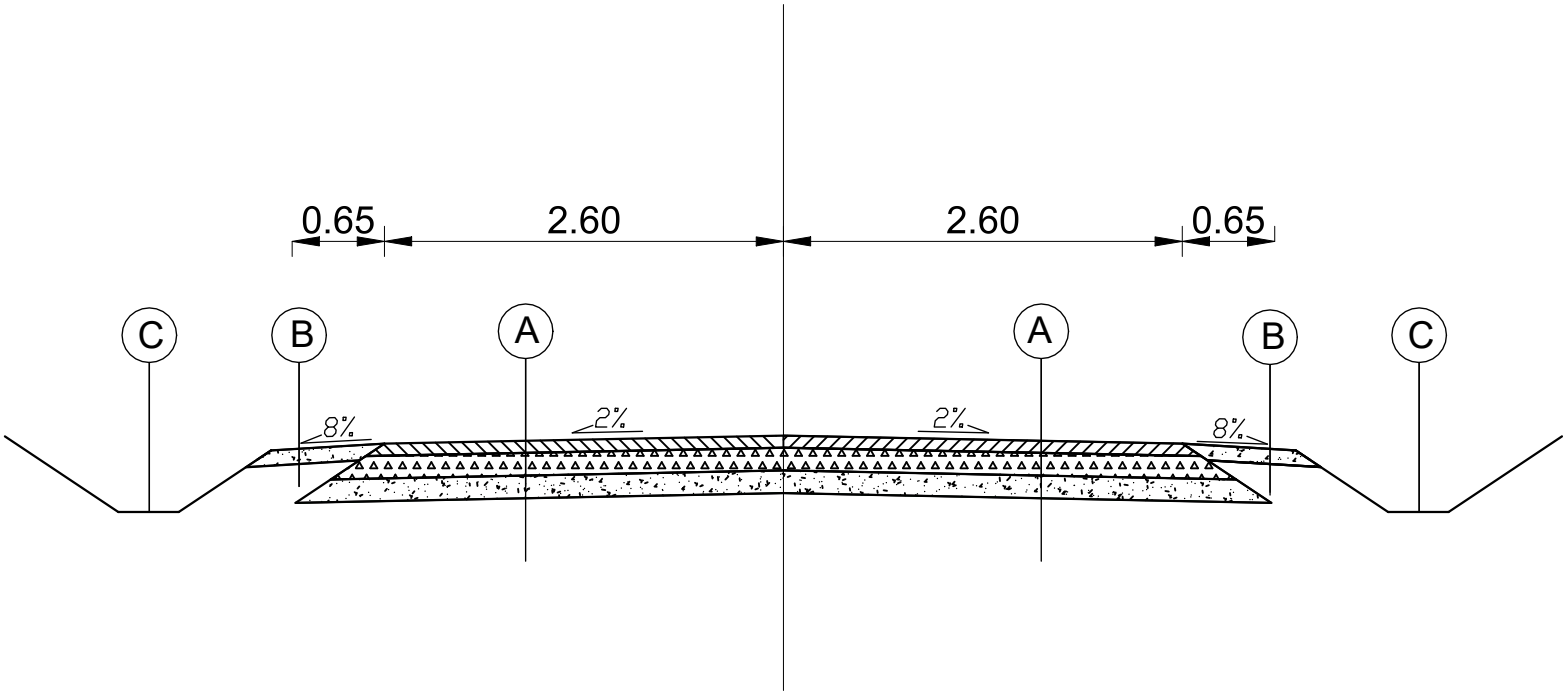

A	jezdnia	
	8 cm	proj. w-wa z mieszanki niezwiązanej z kruszywem C90/3 – 0/31,5
	15 cm	proj. podbudowa zasadnicza z mieszanki niezwiązanej z kruszywem C90/3 – 0/63
	15 cm	proj. podbudowa pomocnicza z gruntu stab. cementem na miejscu o Rm=2.5 MPa
	38 cm	razem
B	POBOCZE	
	10	podbudowa górna - kruszywo łamane 0/31,5mm stabilizowane mechanicznie
C	rów otwarty	
		humusowanie
D	ZJAZDY	
	20	podbudowa górna - kruszywo łamane 0/31,5mm stabilizowane mechanicznie

Nazwa obiektu budowlanego Budowa drogi wewnętrznej, na działkach nr ewid. : 1382/17, 1383/7, 1384/78 położonych w miejscowości Cygany, gmina Nowa Dęba wraz ze zjazdami do działek nr ewid. : 1384/83, 1384/82, 1384/81, 1384/80.		
Tytuł rysunku	PRZEKROJE KONSTRUKCYJNE	Skala rysunku 1:100
Branża	Projektował	Podpis
Drogowa	mgr inż. Beata BARSZCZ PDK/0086/POOD/10	<i>Beata</i>
Branża	Opracował	Podpis
Drogowa	mgr inż. Włodzimierz BARSZCZ	<i>W</i>
Data sporządzenia rys.: Maj 2025		nr rys.