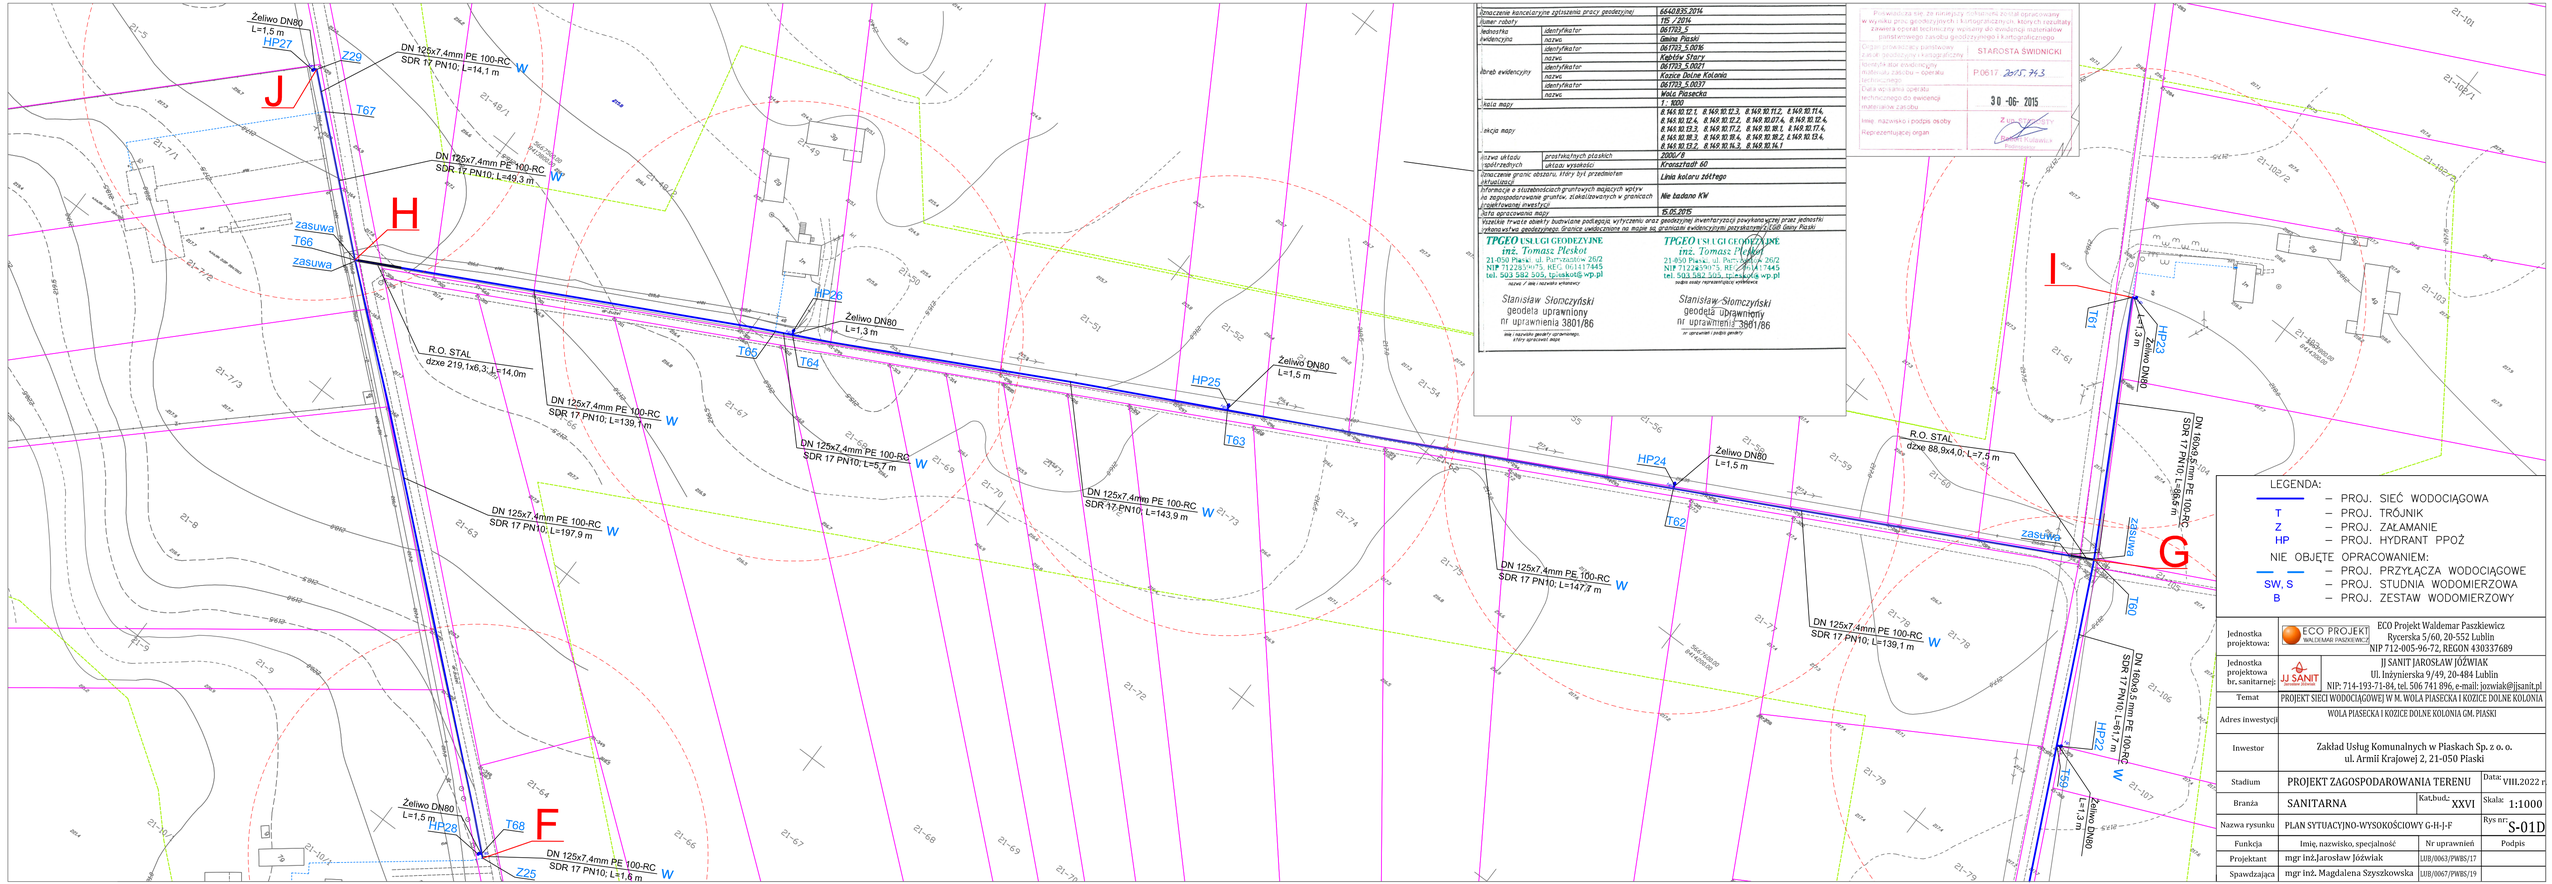
J
H
F
I
G
HP27
Z29
T67
HP26
T66
T65
T64
HP25
T63
HP24
T62
T61
T60
T59
HP23
HP22
Z25
T68
HP28
Żeliwo DN80 L=1,5 m
Żeliwo DN80 L=1,3 m
zasuwa
DN 125x7,4mm PE 100-RC SDR 17 PN10; L=14,1 m
DN 125x7,4mm PE 100-RC SDR 17 PN10; L=49,3 m
R.O. STAL dzxe 219,1x6,3; L=14,0m
DN 125x7,4mm PE 100-RC SDR 17 PN10; L=139,1 m
DN 125x7,4mm PE 100-RC SDR 17 PN10; L=5,7 m
DN 125x7,4mm PE 100-RC SDR 17 PN10; L=143,9 m
DN 125x7,4mm PE 100-RC SDR 17 PN10; L=197,9 m
DN 125x7,4mm PE 100-RC SDR 17 PN10; L=147,7 m
DN 125x7,4mm PE 100-RC SDR 17 PN10; L=139,1 m
DN 125x7,4mm PE 100-RC SDR 17 PN10; L=1,6 m
R.O. STAL dzxe 88,9x4,0; L=7,5 m
DN 160x9,5mm PE 100-RC SDR 17 PN10; L=864,5 m
DN 160x9,5mm PE 100-RC SDR 17 PN10; L=417,1 m
Żeliwo DN80 L=1,3 m
Żeliwo DN80 L=1,5 m
Żeliwo DN80 L=1,5 m
Żeliwo DN80 L=1,3 m
Żeliwo DN80 L=1,3 m
Żeliwo DN80 L=1,5 m
Żeliwo DN80 L=1,5 m
Żeliwo DN80 L=1,3 m
Żeliwo DN80 L=1,3