PROFIL PODŁUŻNY SIECI WODOCIĄGOWEJ

SKALA 1: $\frac{100}{500}$

ODCINEK: G - I

ODCINEK: H - J

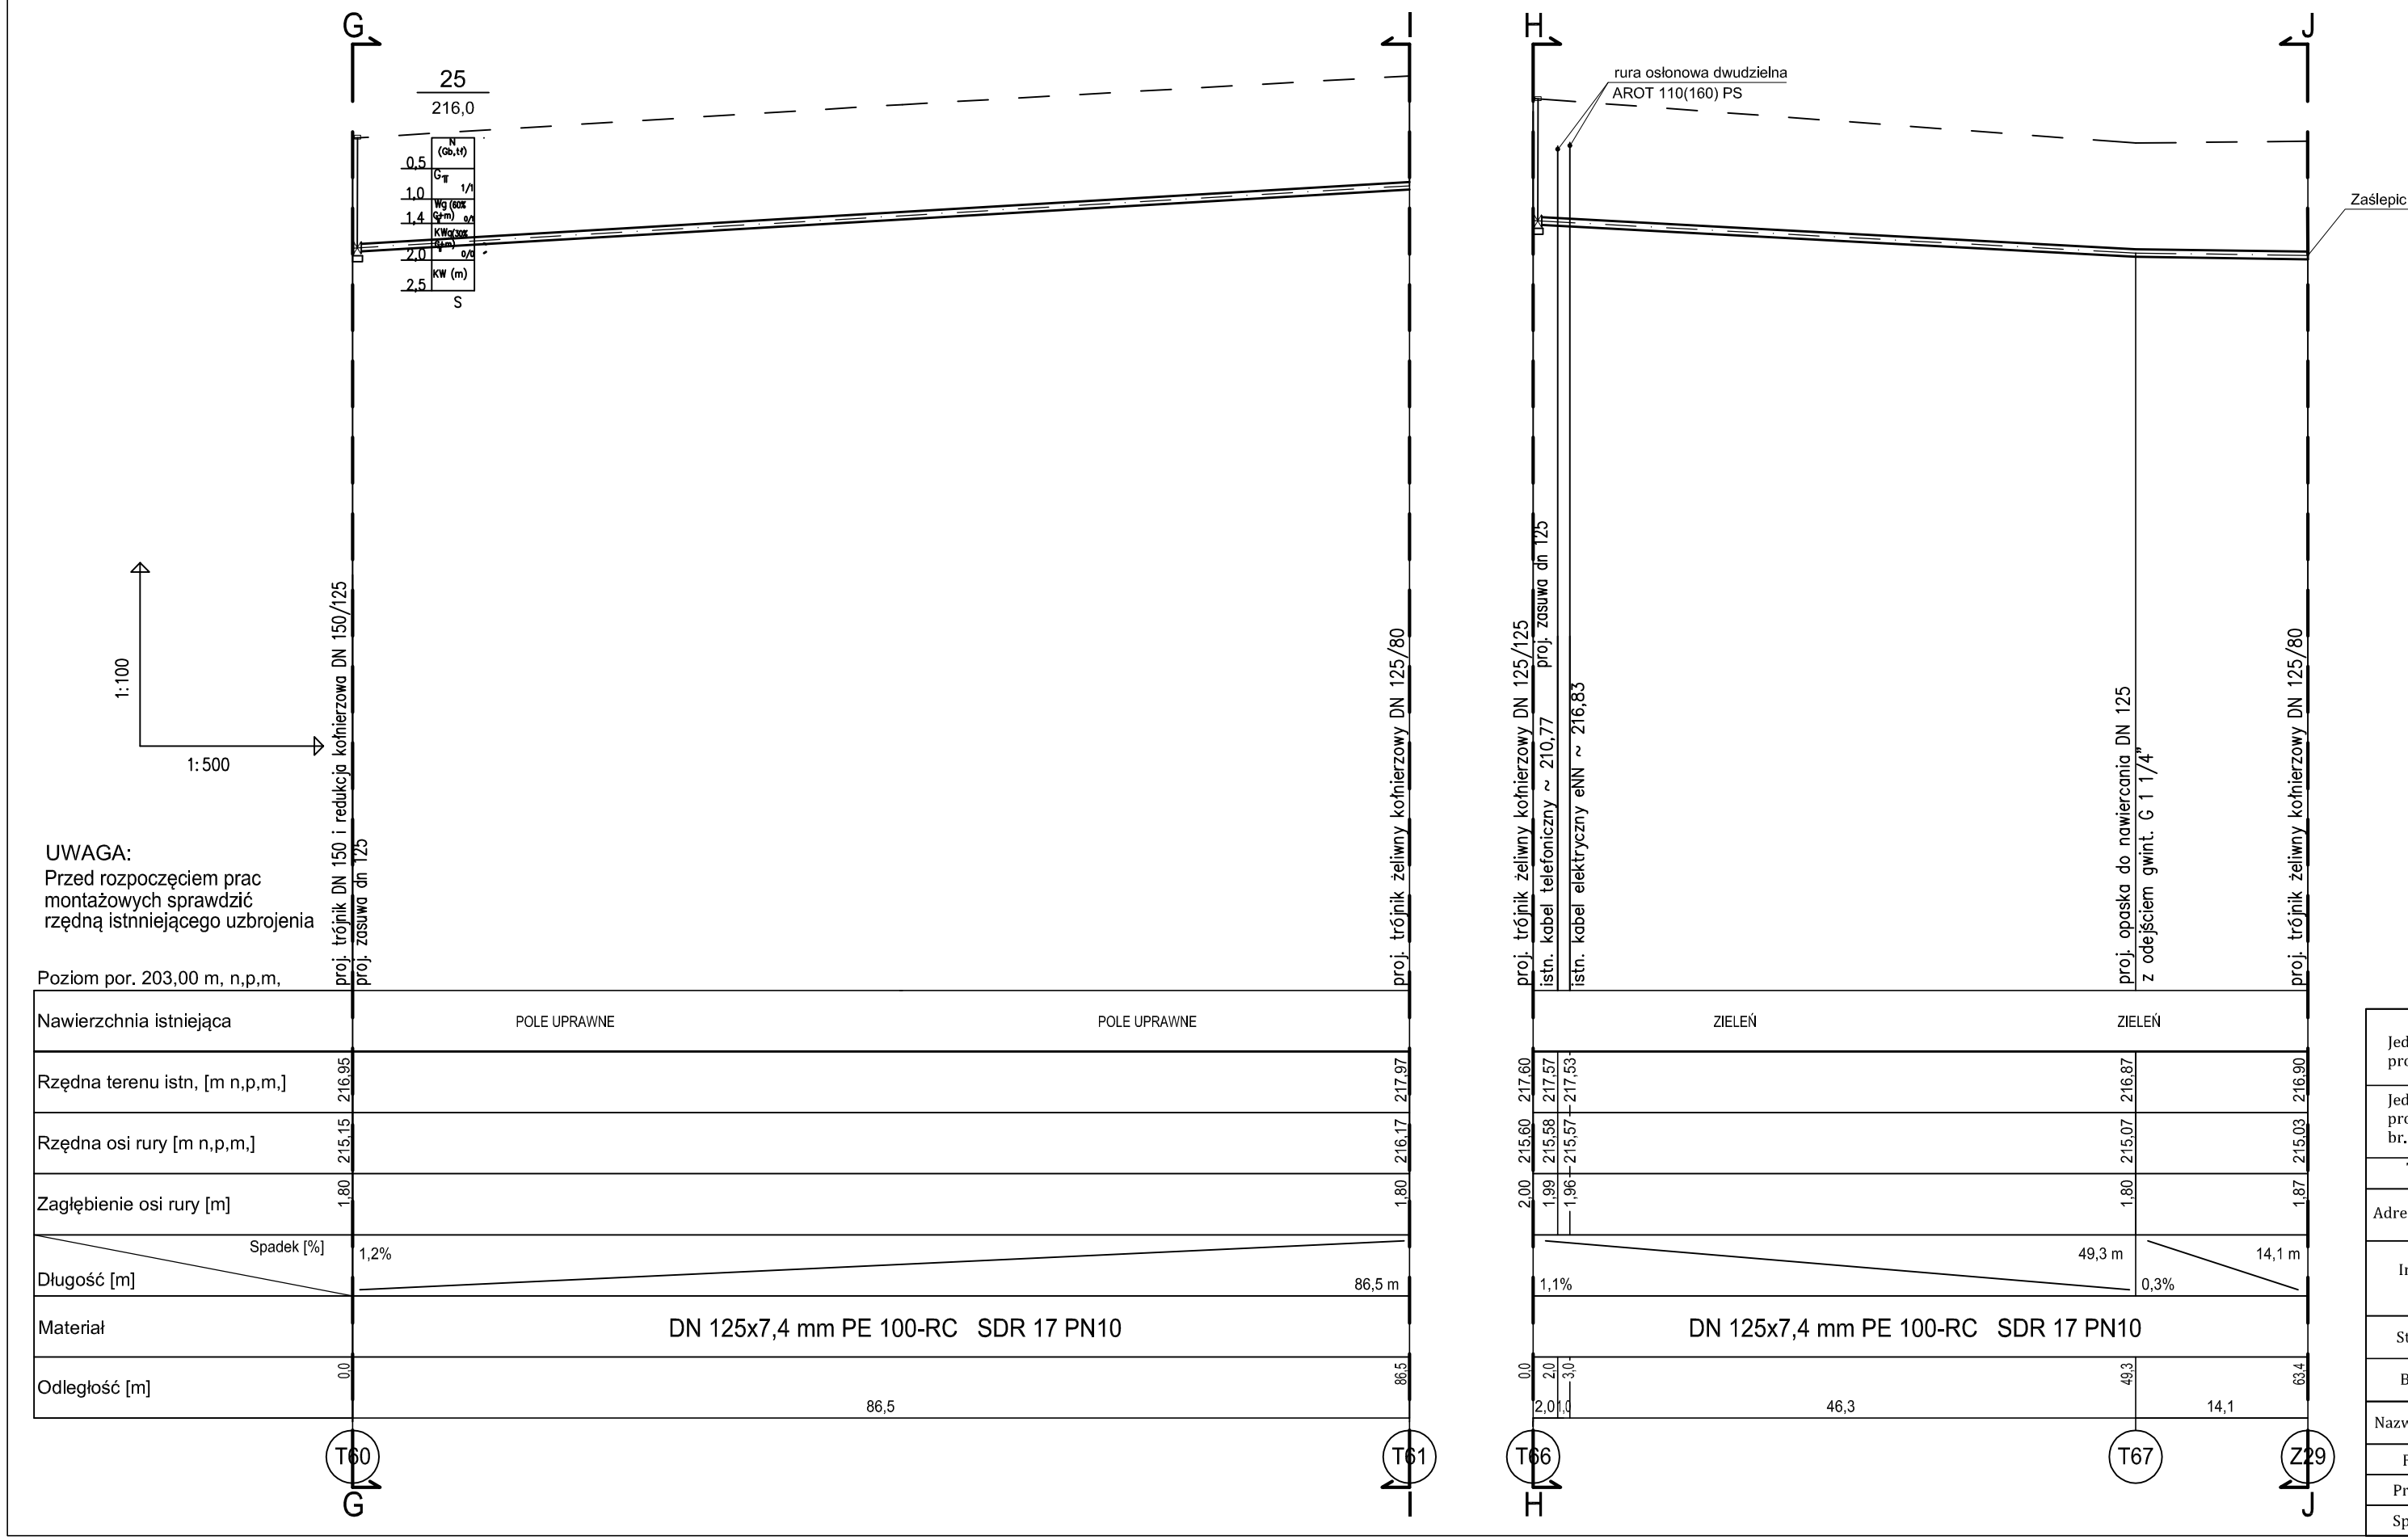

Jednostka projektowa:	ECO PROJEKT WALDEMAR PASZKIEWICZ — ECO Projekt Waldemar Paszkiewicz, Rycerska 5/60, 20-552 Lublin, NIP 712-005-96-72, REGON 430337689		
Jednostka projektowa br. sanitarnej:	JJ SANIT Jarosław Jóźwiak — JJ SANIT JAROSŁAW JÓŹWIAK, Ul. Inżynierska 9/49, 20-484 Lublin, NIP: 714-193-71-84, tel. 506 741 896, e-mail: jozwiak@jjsanit.pl		
Temat	PROJEKT SIECI WODOCIĄGOWEJ W M. WOLA PIASECKA I KOZICE DOLNE KOLONIA		
Adres inwestycji	WOLA PIASECKA I KOZICE DOLNE KOLONIA GM. PIASKI		
Inwestor	Zakład Usług Komunalnych w Piaskach Sp. z o. o., ul. Armii Krajowej 2, 21-050 Piaski		
Stadium	PROJEKT ZAGOSPODAROWANIA TERENU	Data:	VIII.2022 r
Branża	SANITARNA	Kat.bud.: XXVI	Skala: wg.rys.
Nazwa rysunku	PROFIL PODŁUŻNY SIECI WODOCIĄGOWEJ G-I, H-J	Rys nr:	S-02F
Funkcja	Imię, nazwisko, specjalność	Nr uprawnień	Podpis
Projektant	mgr inż.Jarosław Jóźwiak	LUB/0063/PWBS/17	
Spawdzająca	mgr inż. Magdalena Szyszkowska	LUB/0067/PWBS/19	