

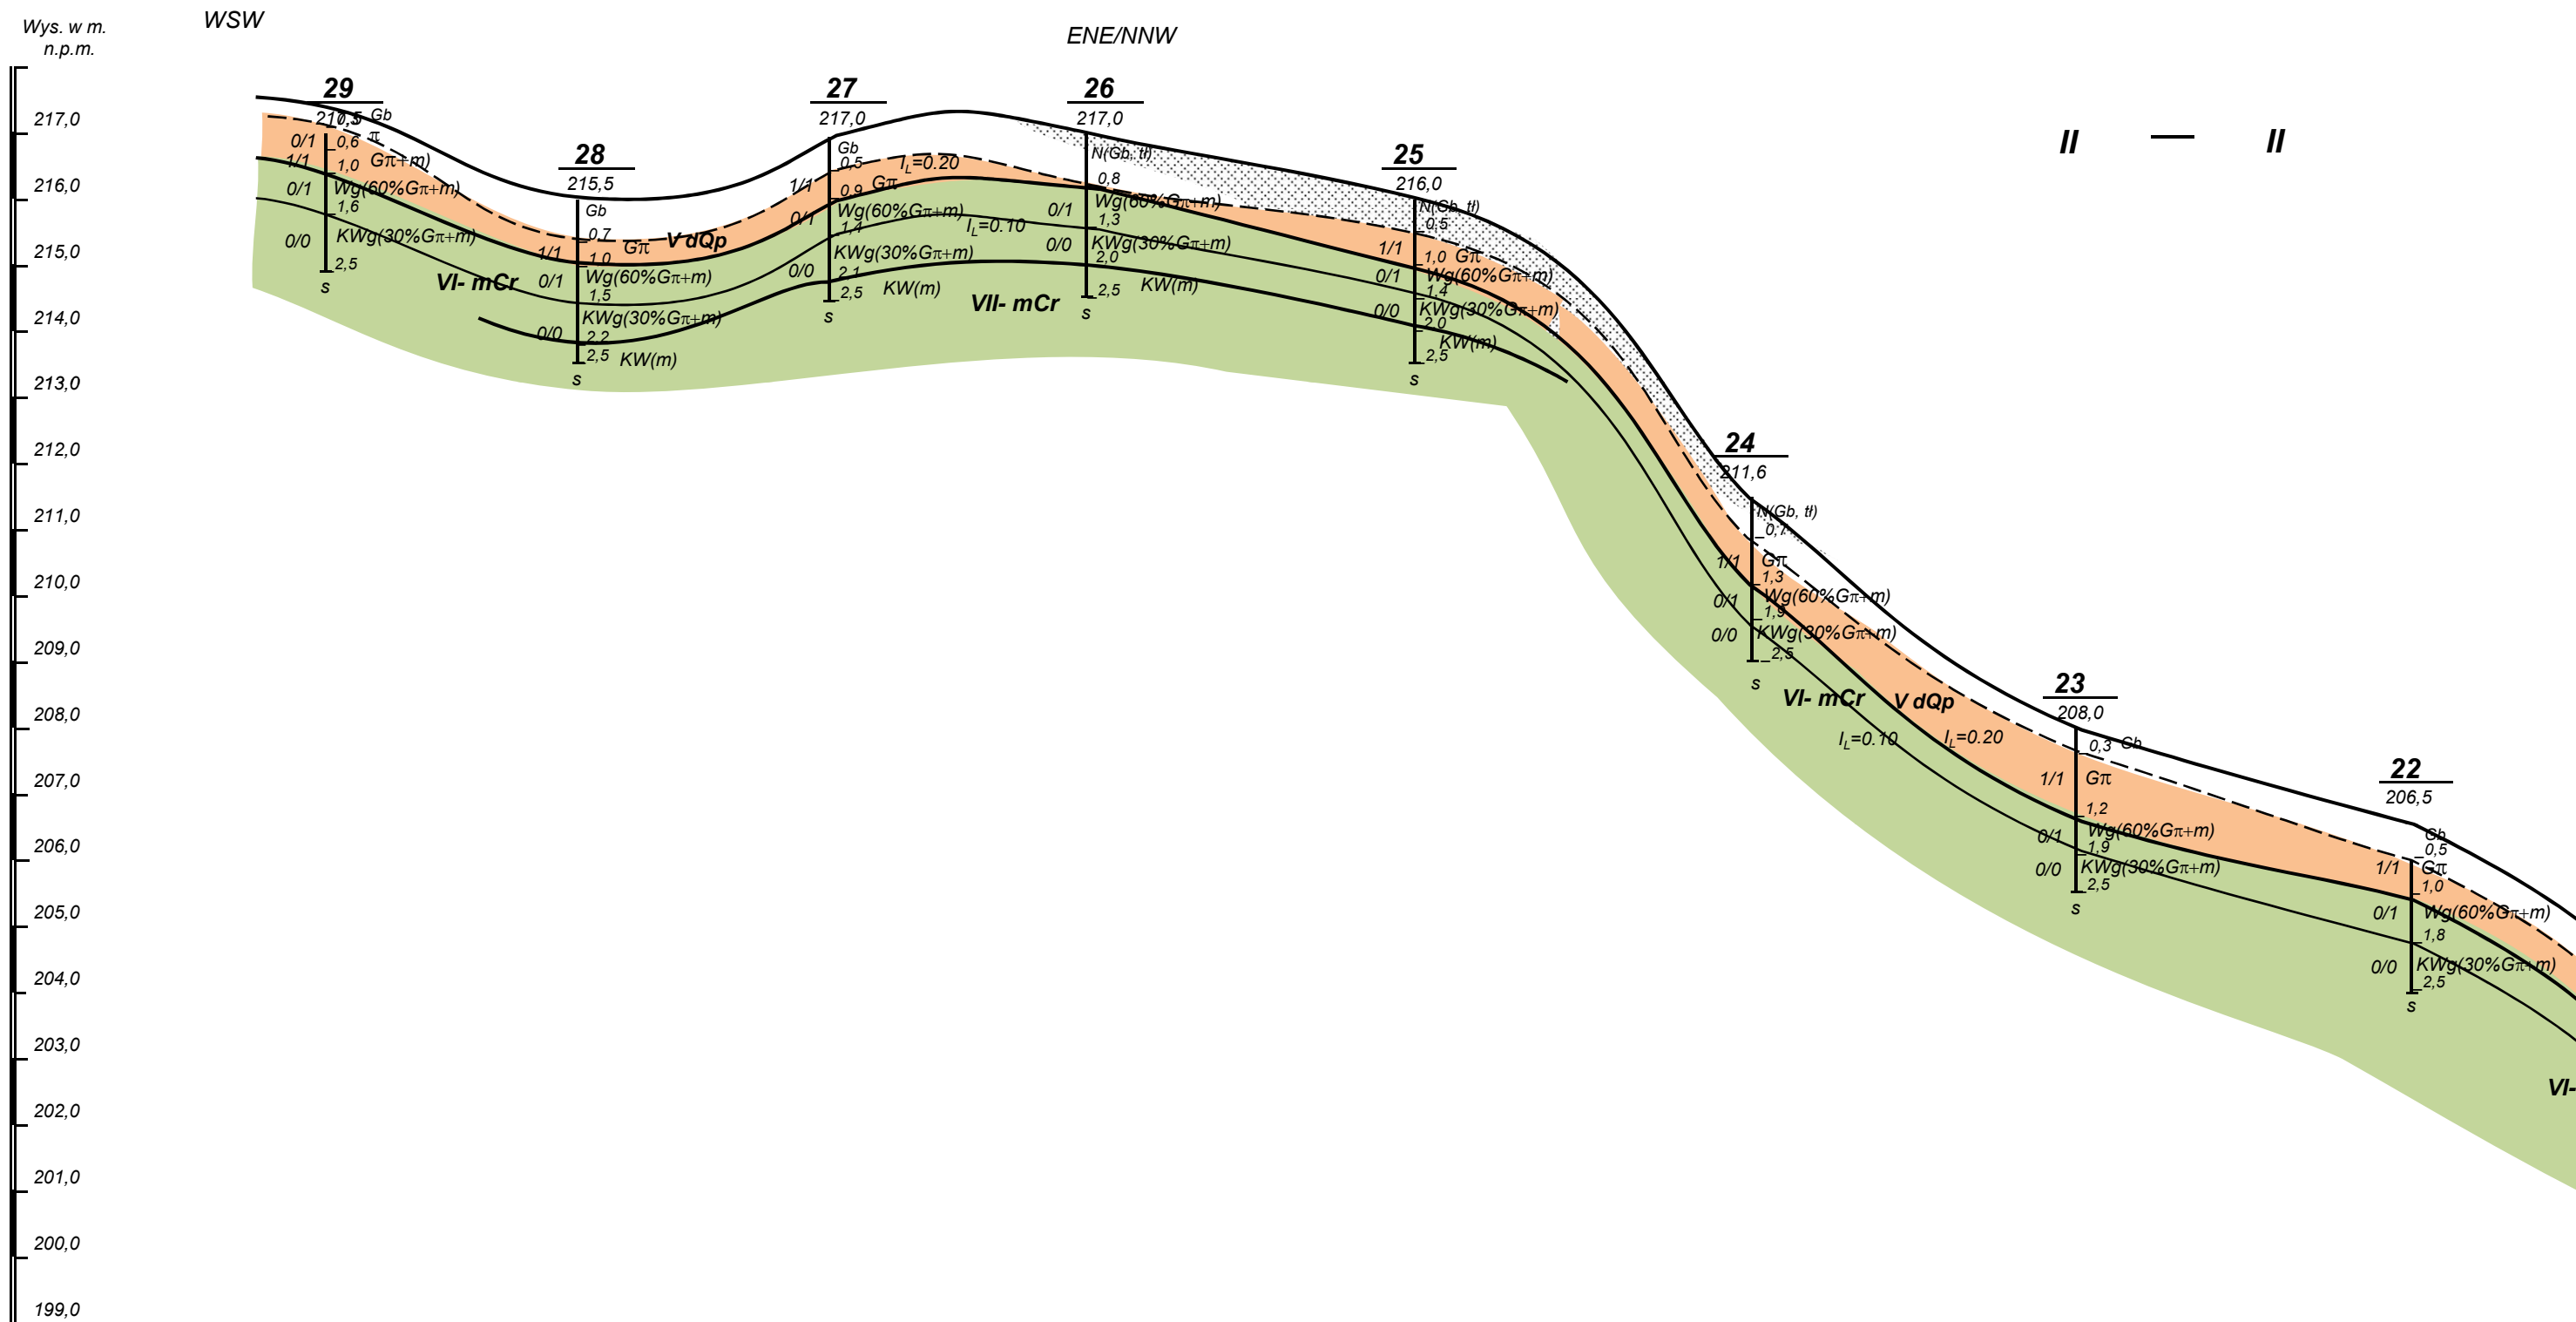
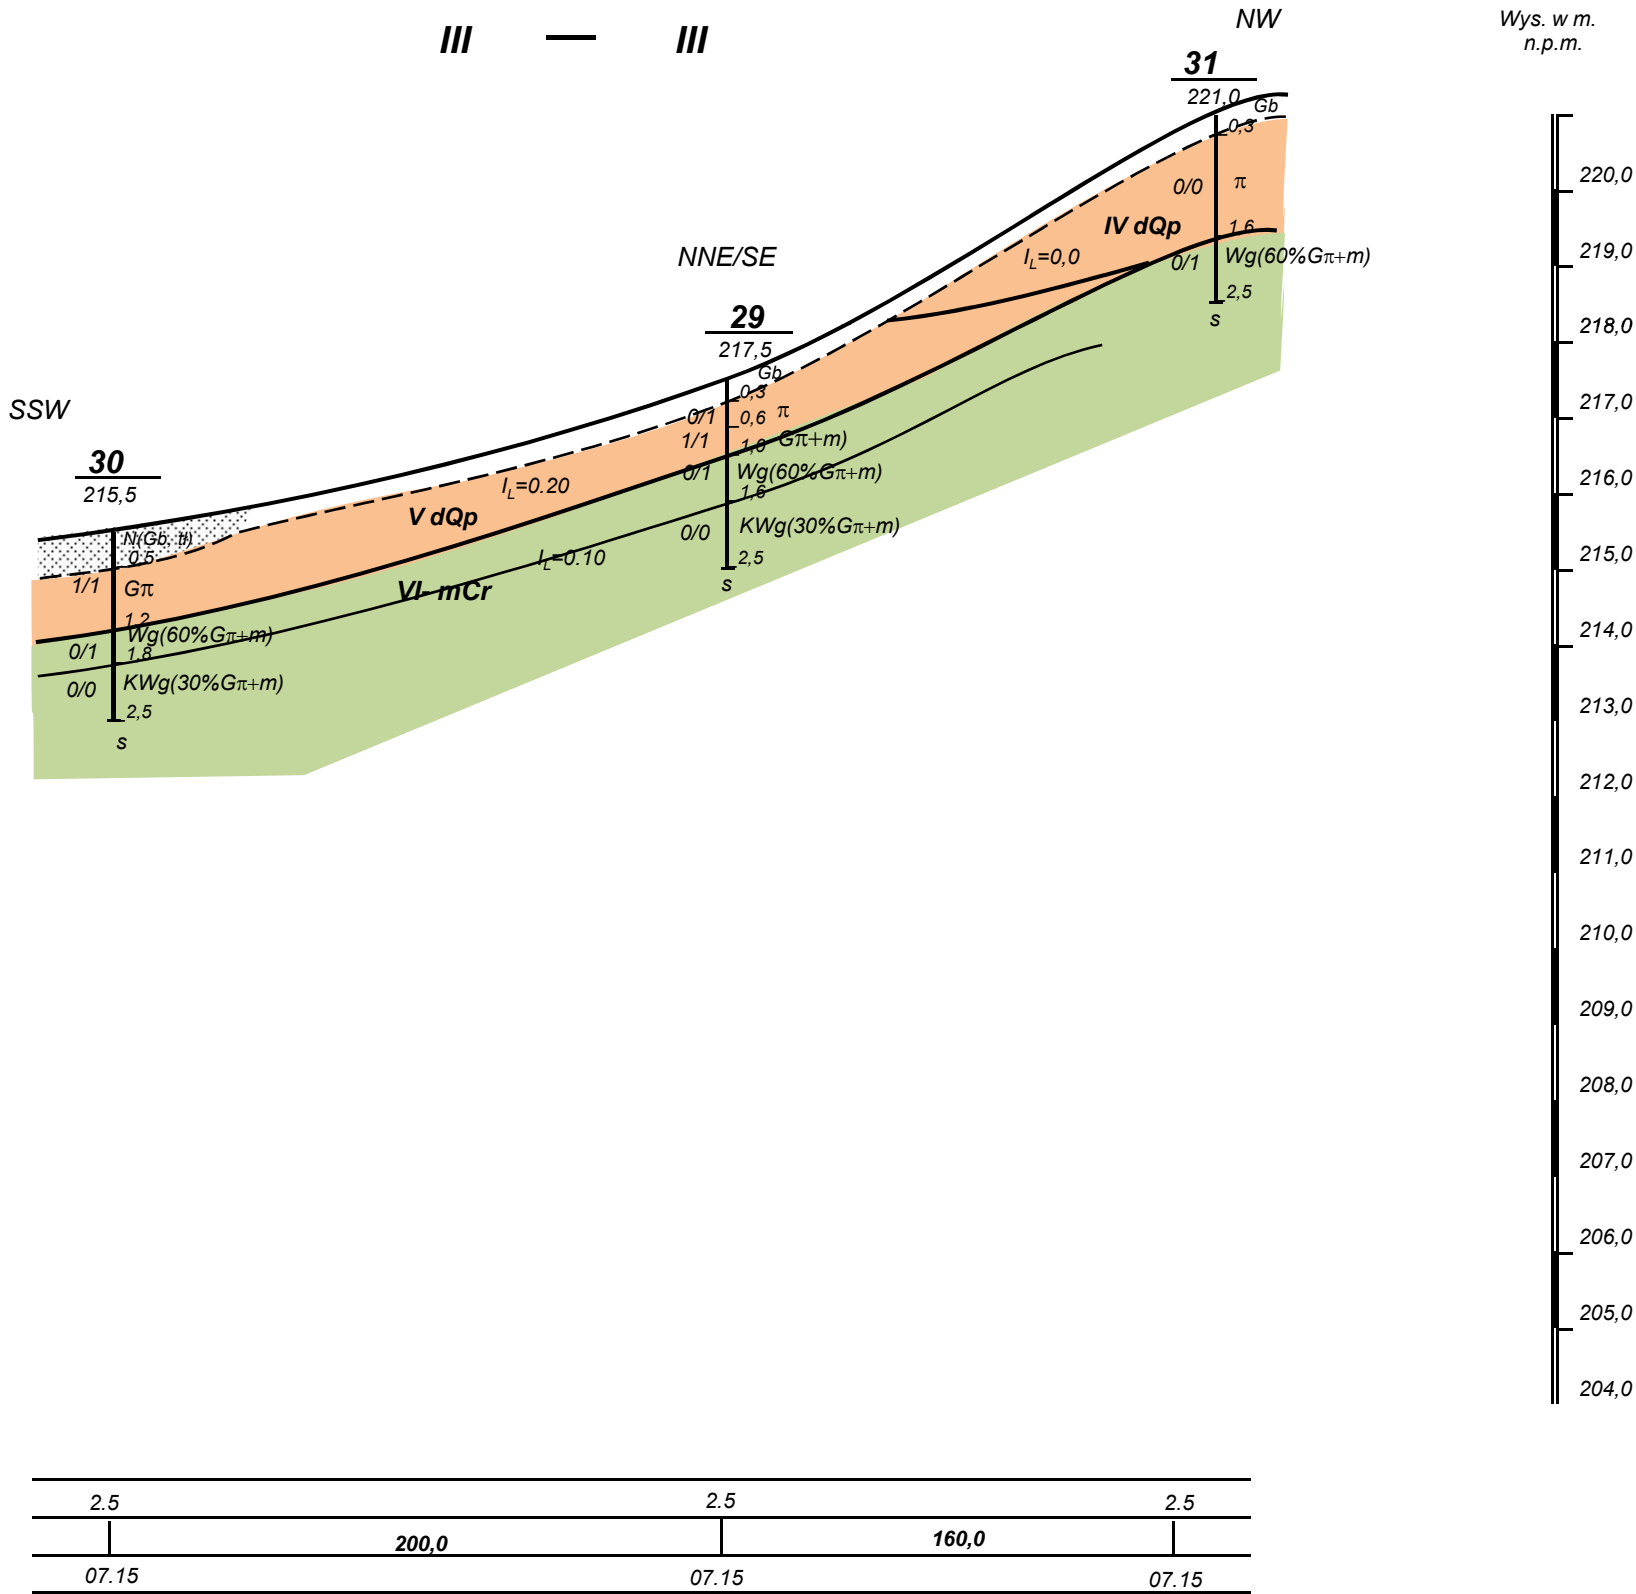


Przedsiębiorstwo Usługowe GEOTECH s.c. 20-247 Lublin ul. Tumidajskiego 14/11					
Temat:	Wola Piasecka - wodociąg				
Nazwa rysunku	Przekrój geotechniczny I - I			Zlecniodawca	
				Eco Projekt	
Funkcja	imię i nazwisko	data	podpis	Nr rej.	1447/2015
Opracowanie	inż.. Tadeusz Zyga	07.15		Nr rys.	2/1
Grafika	inż.. Tadeusz Zyga	07.15		skala	1 : 100/5000
				stadium	proj. budowlany

[illegible]

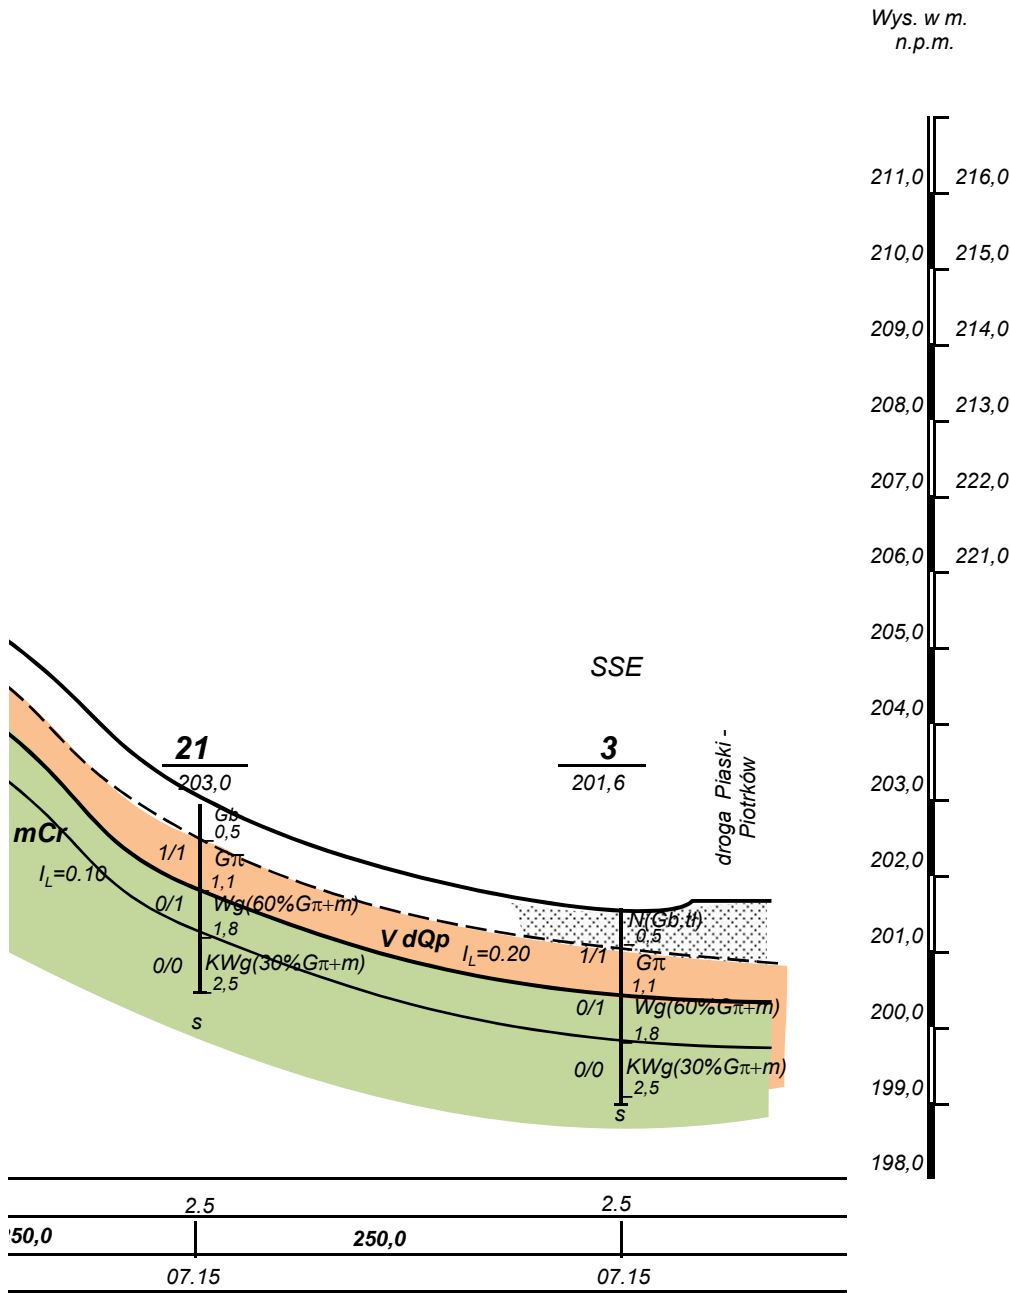

Przedsiębiorstwo Usługowe GEOTECH 30 20-247 Lublin ul. Tumidajskiego 14/11					
Temat:	Wola Piasecka - wodociąg				
Nazwa rysunku	Przekroje geotechniczne II, III			Zleceniodawca	
				Eco Projekt	
Funkcja	imię i nazwisko	data	podpis	Nr rej.	1447/2015
Opracowanie	inż.. Tadeusz Zyga	07.15		Nr rys.	2/2
Grafika	inż.. Tadeusz Zyga	07.15		skala	1 : 100/5000
				stadium	proj. budowlany

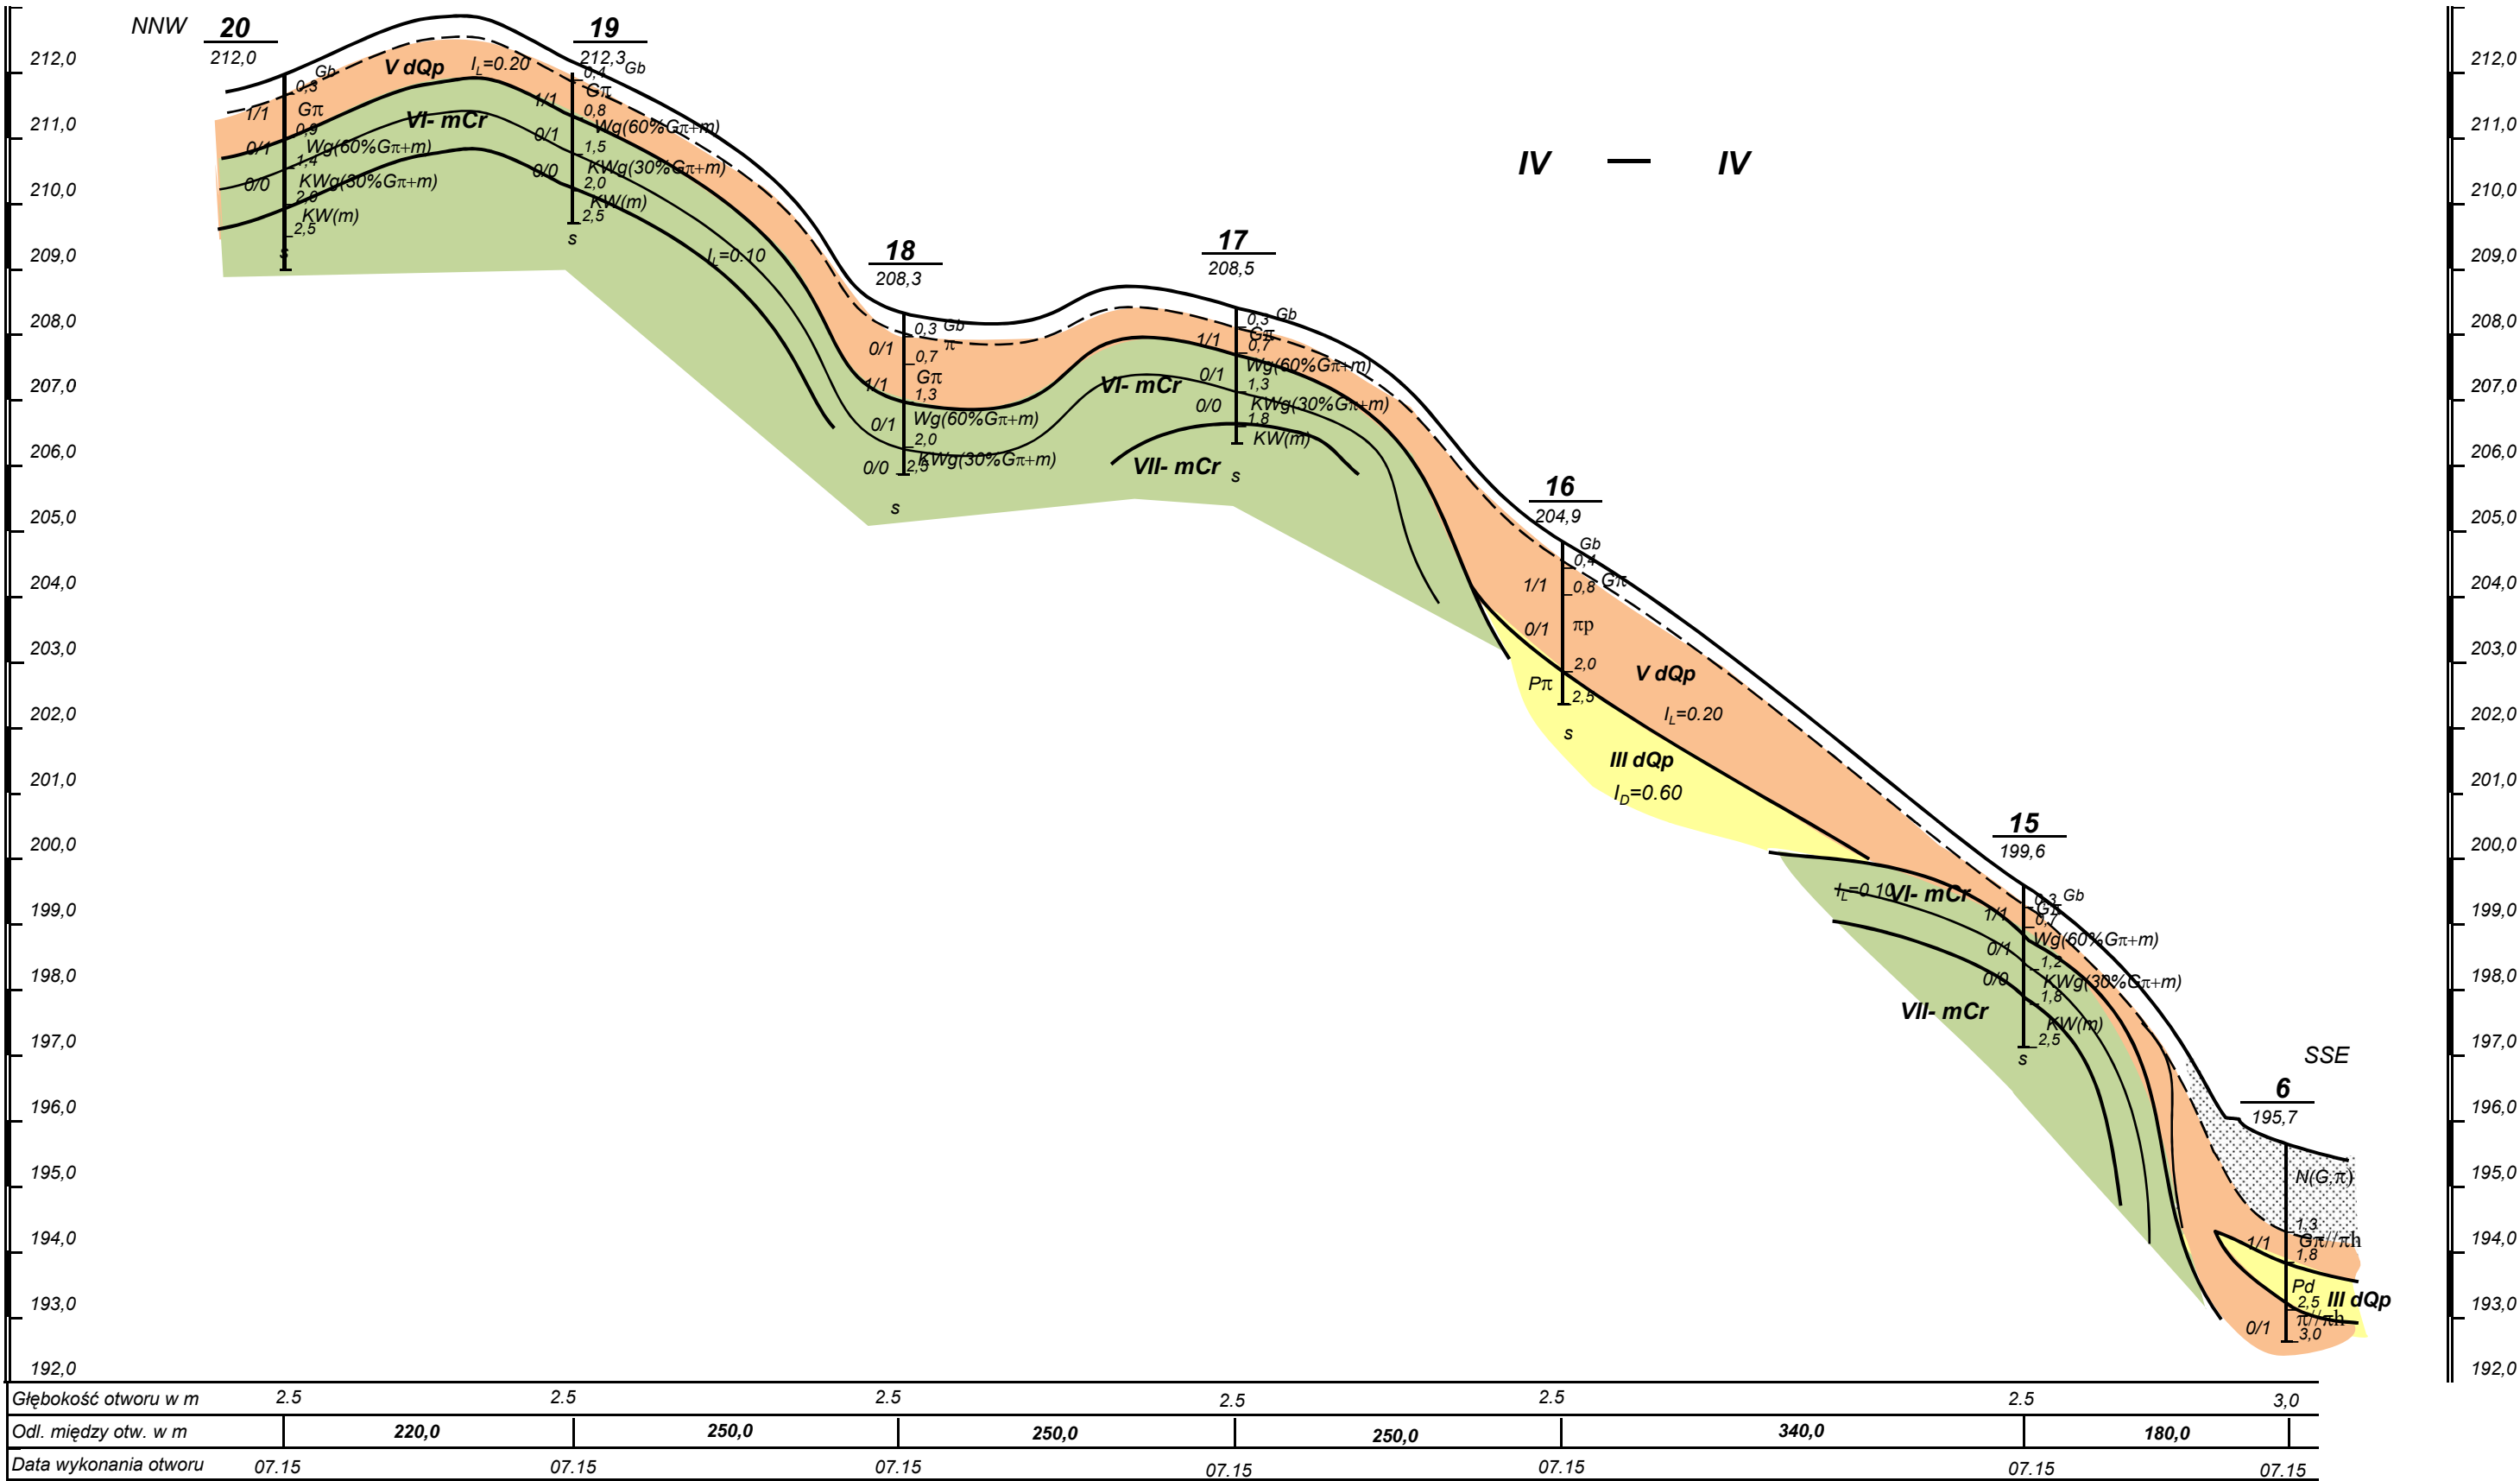

07.15					
Przedsiębiorstwo Usługowe GEOTECH s.c. 20-247 Lublin ul. Tumidajskiego 14/11					
Temat:	Wola Piasecka - wodociąg				
Nazwa rysunku	Przekrój geotechniczny IV - IV			Zleceniodawca	
				Eco Projekt	
Funkcja	imię i nazwisko	data	podpis	Nr rej.	1447/2015
Opracowanie	inż.. Tadeusz Zyga	07.15		Nr rys.	2/3
Grafika	inż.. Tadeusz Zyga	07.15		skala	1 : 100/5000
				stadium	proj. budowlany

