





Głębokość otworu w m		2,5	2,5	3,0	3,0	2,5
Odł. między otw. w m		175,0	150,0	120,0	200,0	
Data wykonania otworu		07.15	07.15	07.15	07.15	07.15

Przedsiębiorstwo Usługowe GEOTECH s.c. 20-247 Lublin ul. Tumidajskiego 14/11					
Temat:	Wola Piasecka - wodociąg				
Nazwa rysunku	Przekrój geotechniczny V - V/1			Zlecniodawca	
				Eco Projekt	
Funkcja	imię i nazwisko	data	podpis	Nr rej.	1447/2015
Opracowanie	inż.. Tadeusz Zyga	07.15		Nr rys.	2/4
Grafika	inż.. Tadeusz Zyga	07.15		skala	1 : 100/2500

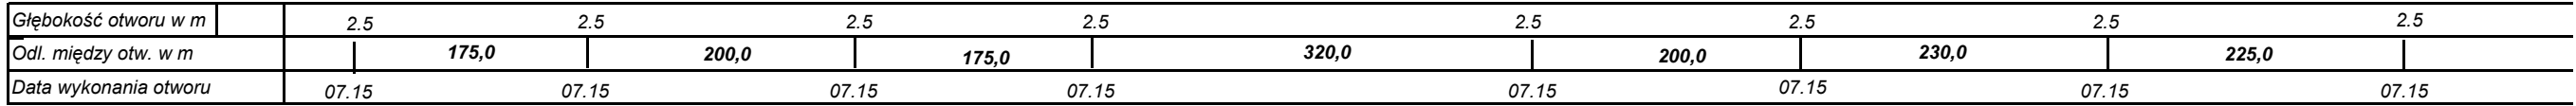


Przedsiębiorstwo Usługowe GEOTECH s.c. 20-247 Lublin ul. Tumidajskiego 14/11					
Temat:		Wola Piasecka - wodociąg			
Nazwa rysunku	Przekrój geotechniczny V - V/2				Zleceniodawca
					Eco Projekt
Funkcja	imię i nazwisko	data	podpis	Nr rej.	1447/2015
Opracowanie	inż.. Tadeusz Zyga	07.15		Nr rys.	2/5
Grafika	inż.. Tadeusz Zyga	07.15		skala	1 : 200/5000
				stadium	proj. budowlany

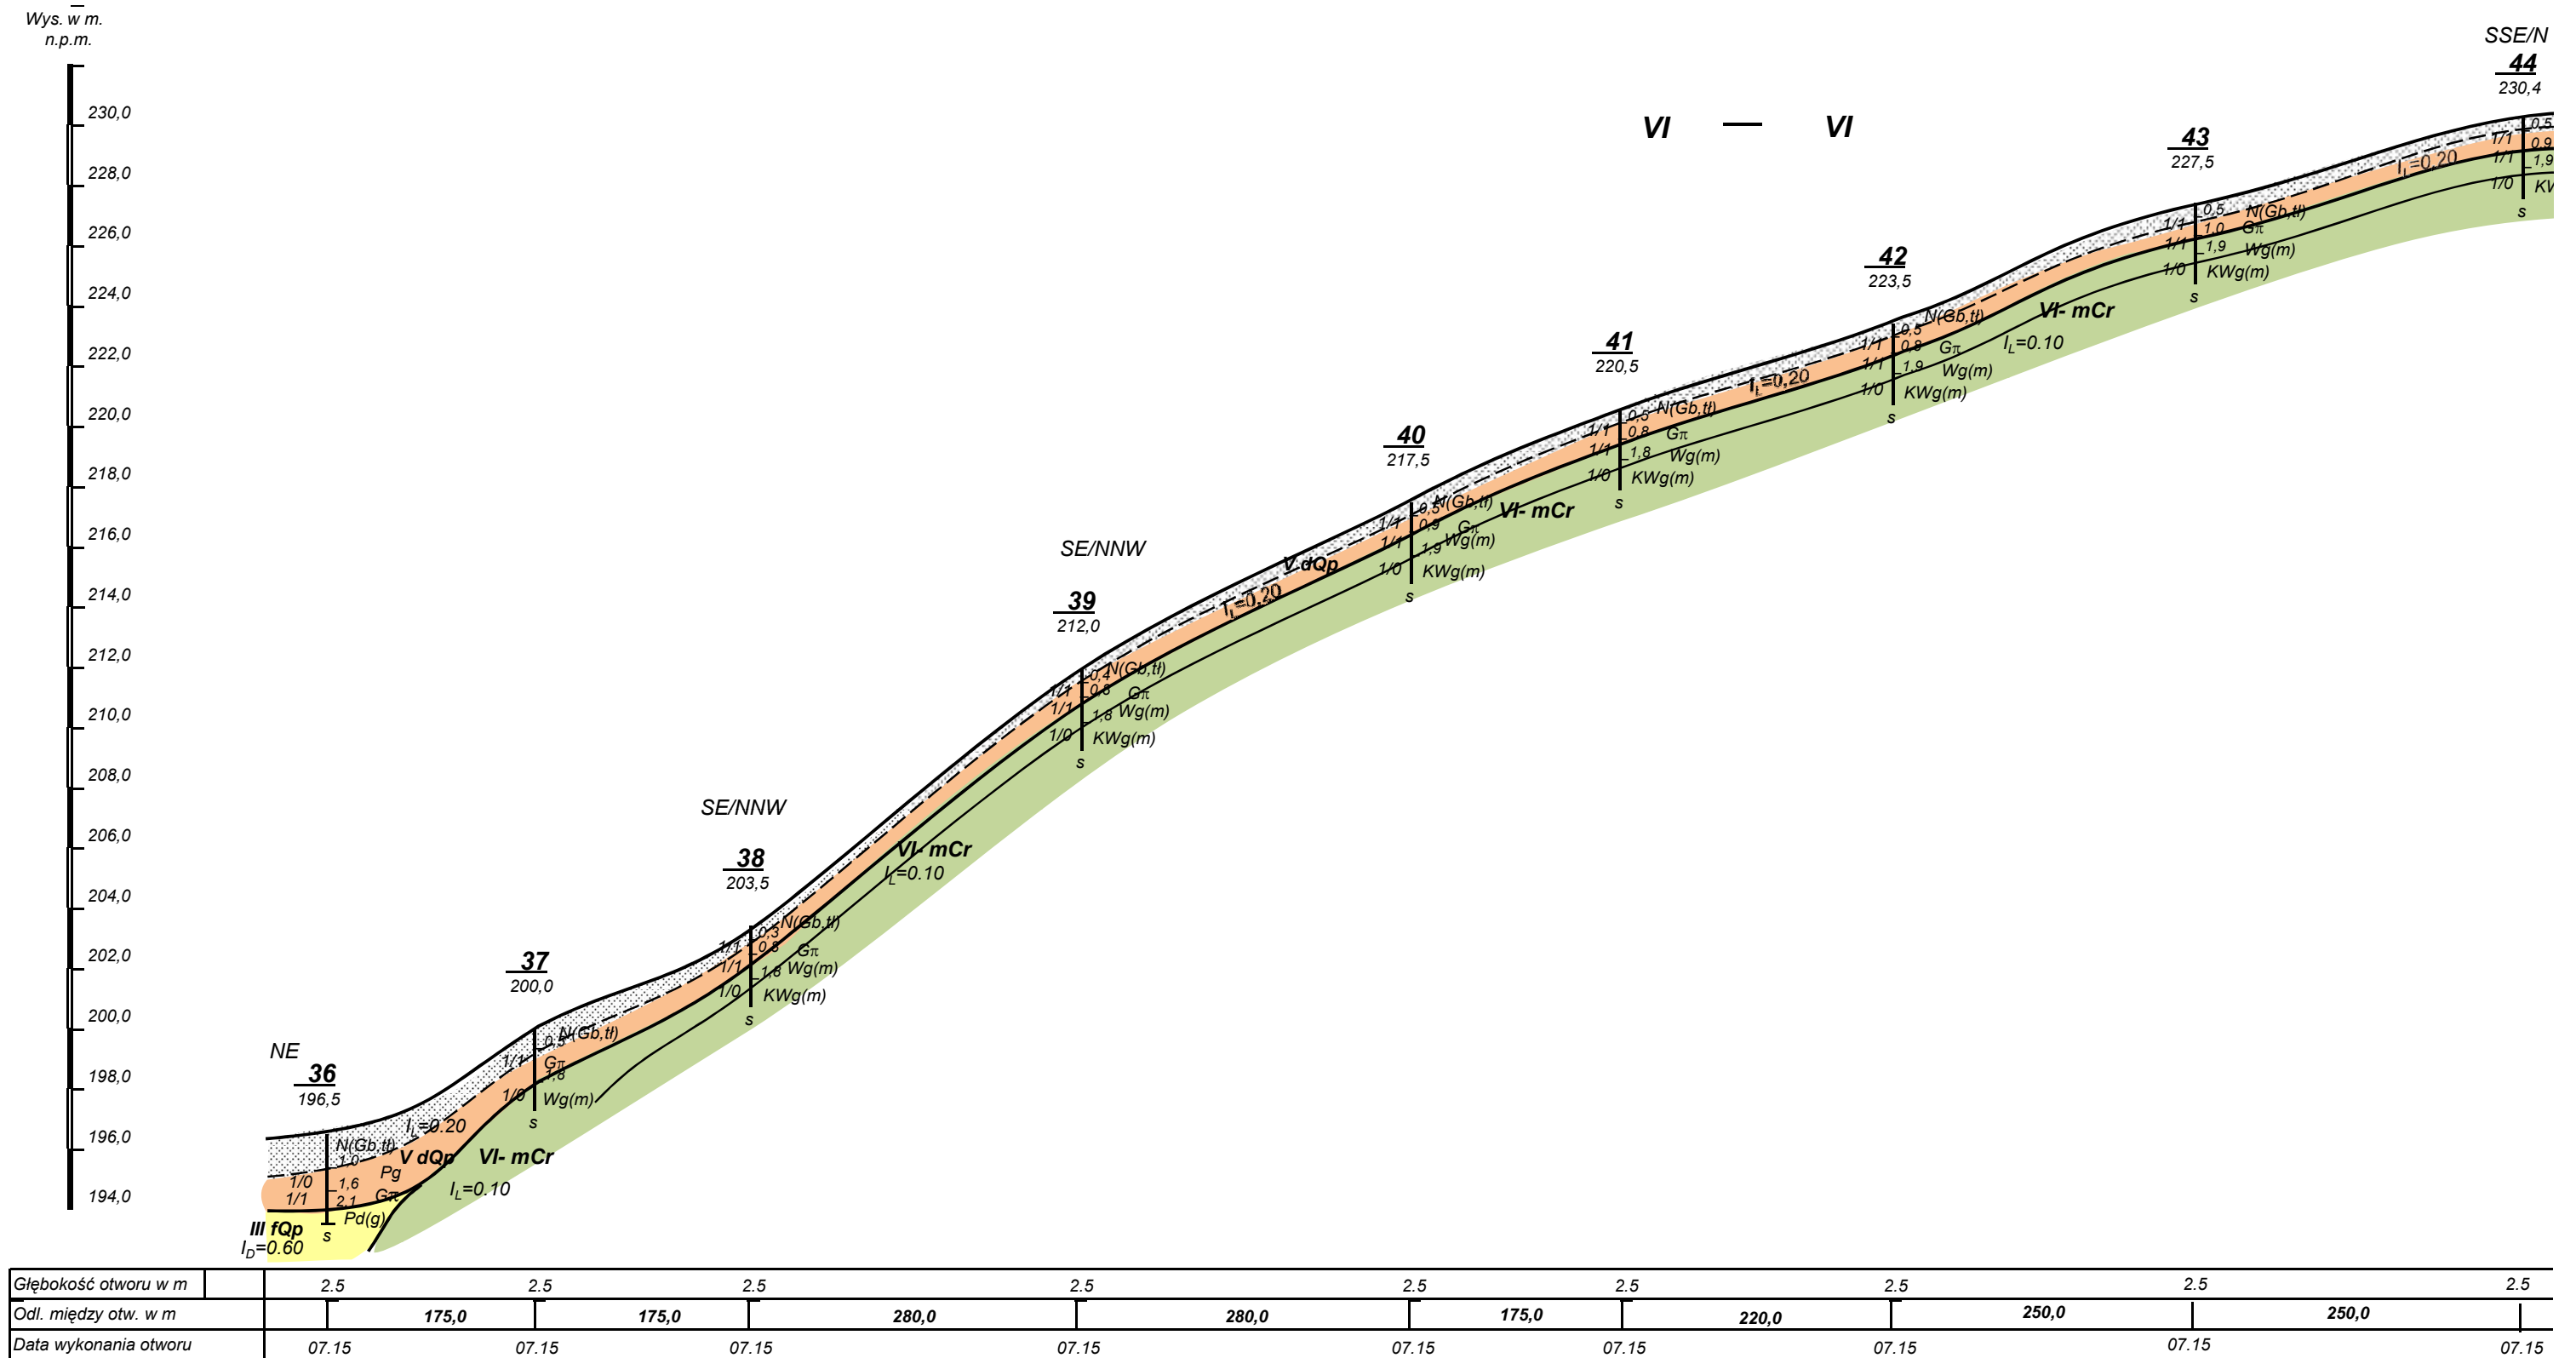

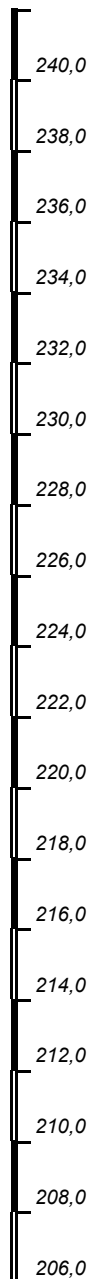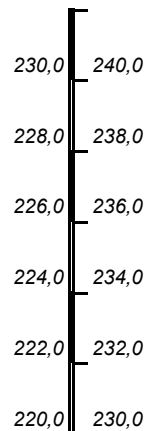


2.5	2.5	2.5	2.5
	225,0	175,0	265,0
07.15	07.15	07.15	07.15

Przedsiębiorstwo Usługowe GEOTECH 17.15 20-247 Lublin ul. Tumajskiego 14/11					
Temat:	Wola Piasecka - wodociąg				
Nazwa rysunku	Przekrój geotechniczny VI - VI				Zlecniodawca
					Eco Projekt
Funkcja	imię i nazwisko	data	podpis	Nr rej.	1447/2015
Opracowanie	inż.. Tadeusz Zyga	07.15		Nr rys.	2/6
Grafika	inż.. Tadeusz Zyga	07.15		skala	1 : 100/5000
				stadium	proj. budowlany

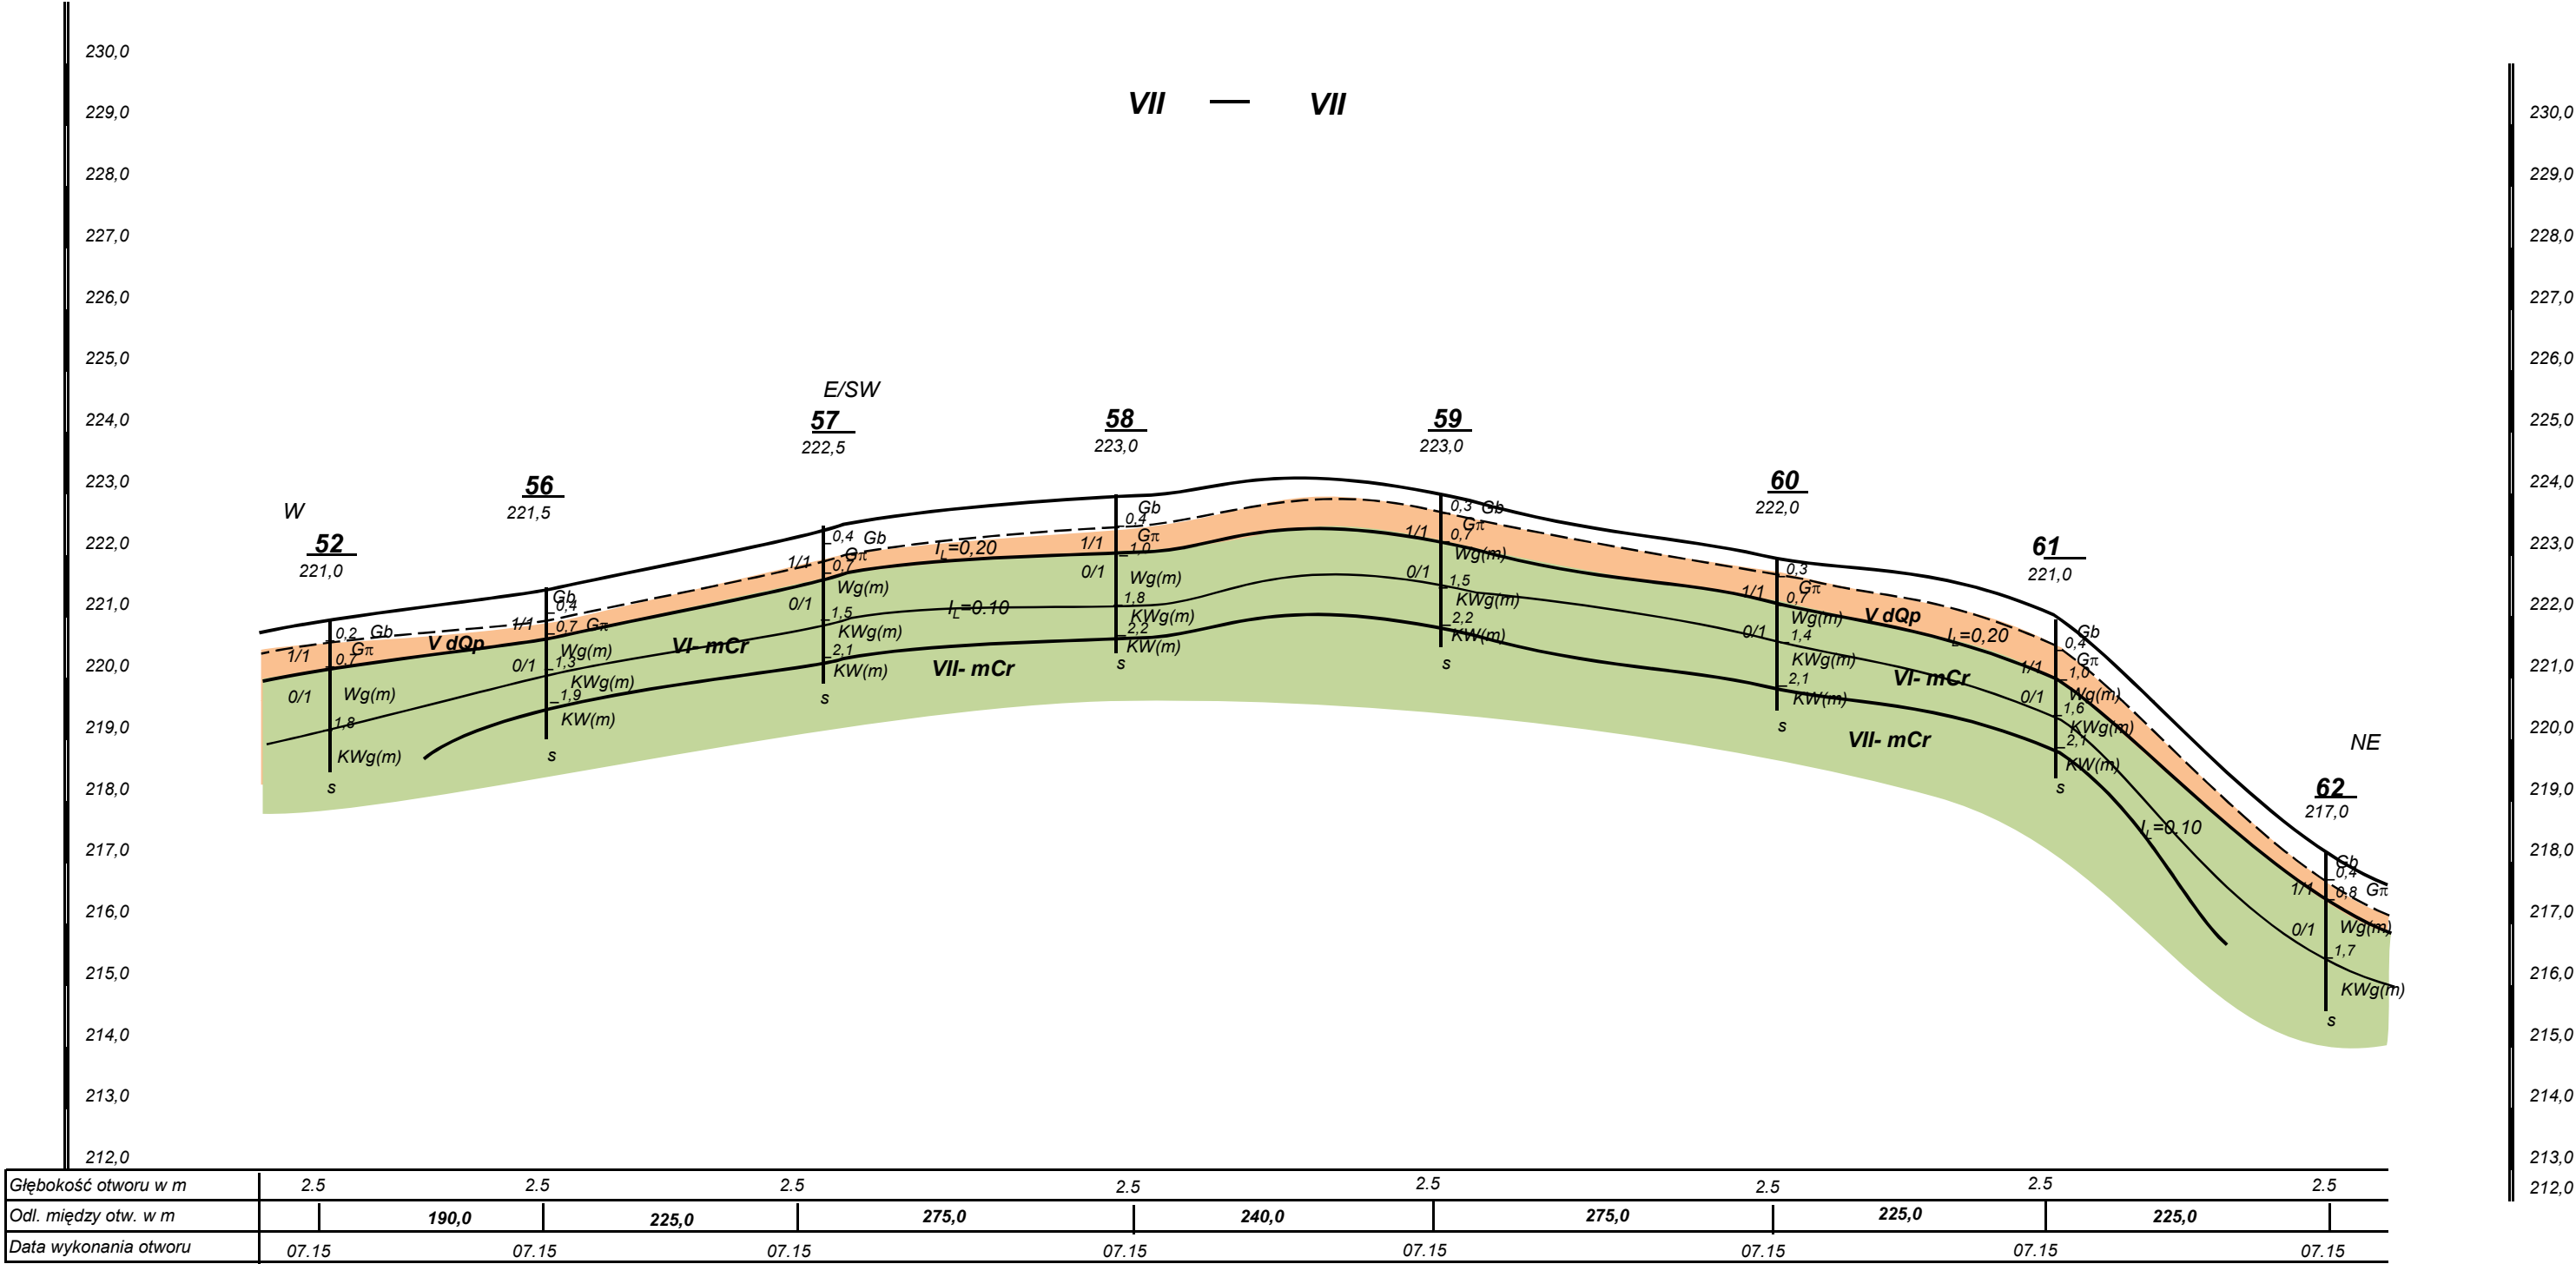

Przedsiębiorstwo Usługowe GEOTECH s.c. 20-247 Lublin ul. Tumidajskiego 14/11					
Temat:	Wola Piasecka - wodociąg				
Nazwa rysunku	Przekrój geotechniczny VII - VII				Zleceniodawca
					Eco Projekt
Funkcja	imię i nazwisko	data	podpis	Nr rej.	1447/2015
Opracowanie	inż.. Tadeusz Zyga	07.15		Nr rys.	2/7
Grafika	inż.. Tadeusz Zyga	07.15		skala	1 : 100/5000
				stadium	proj. budowlany

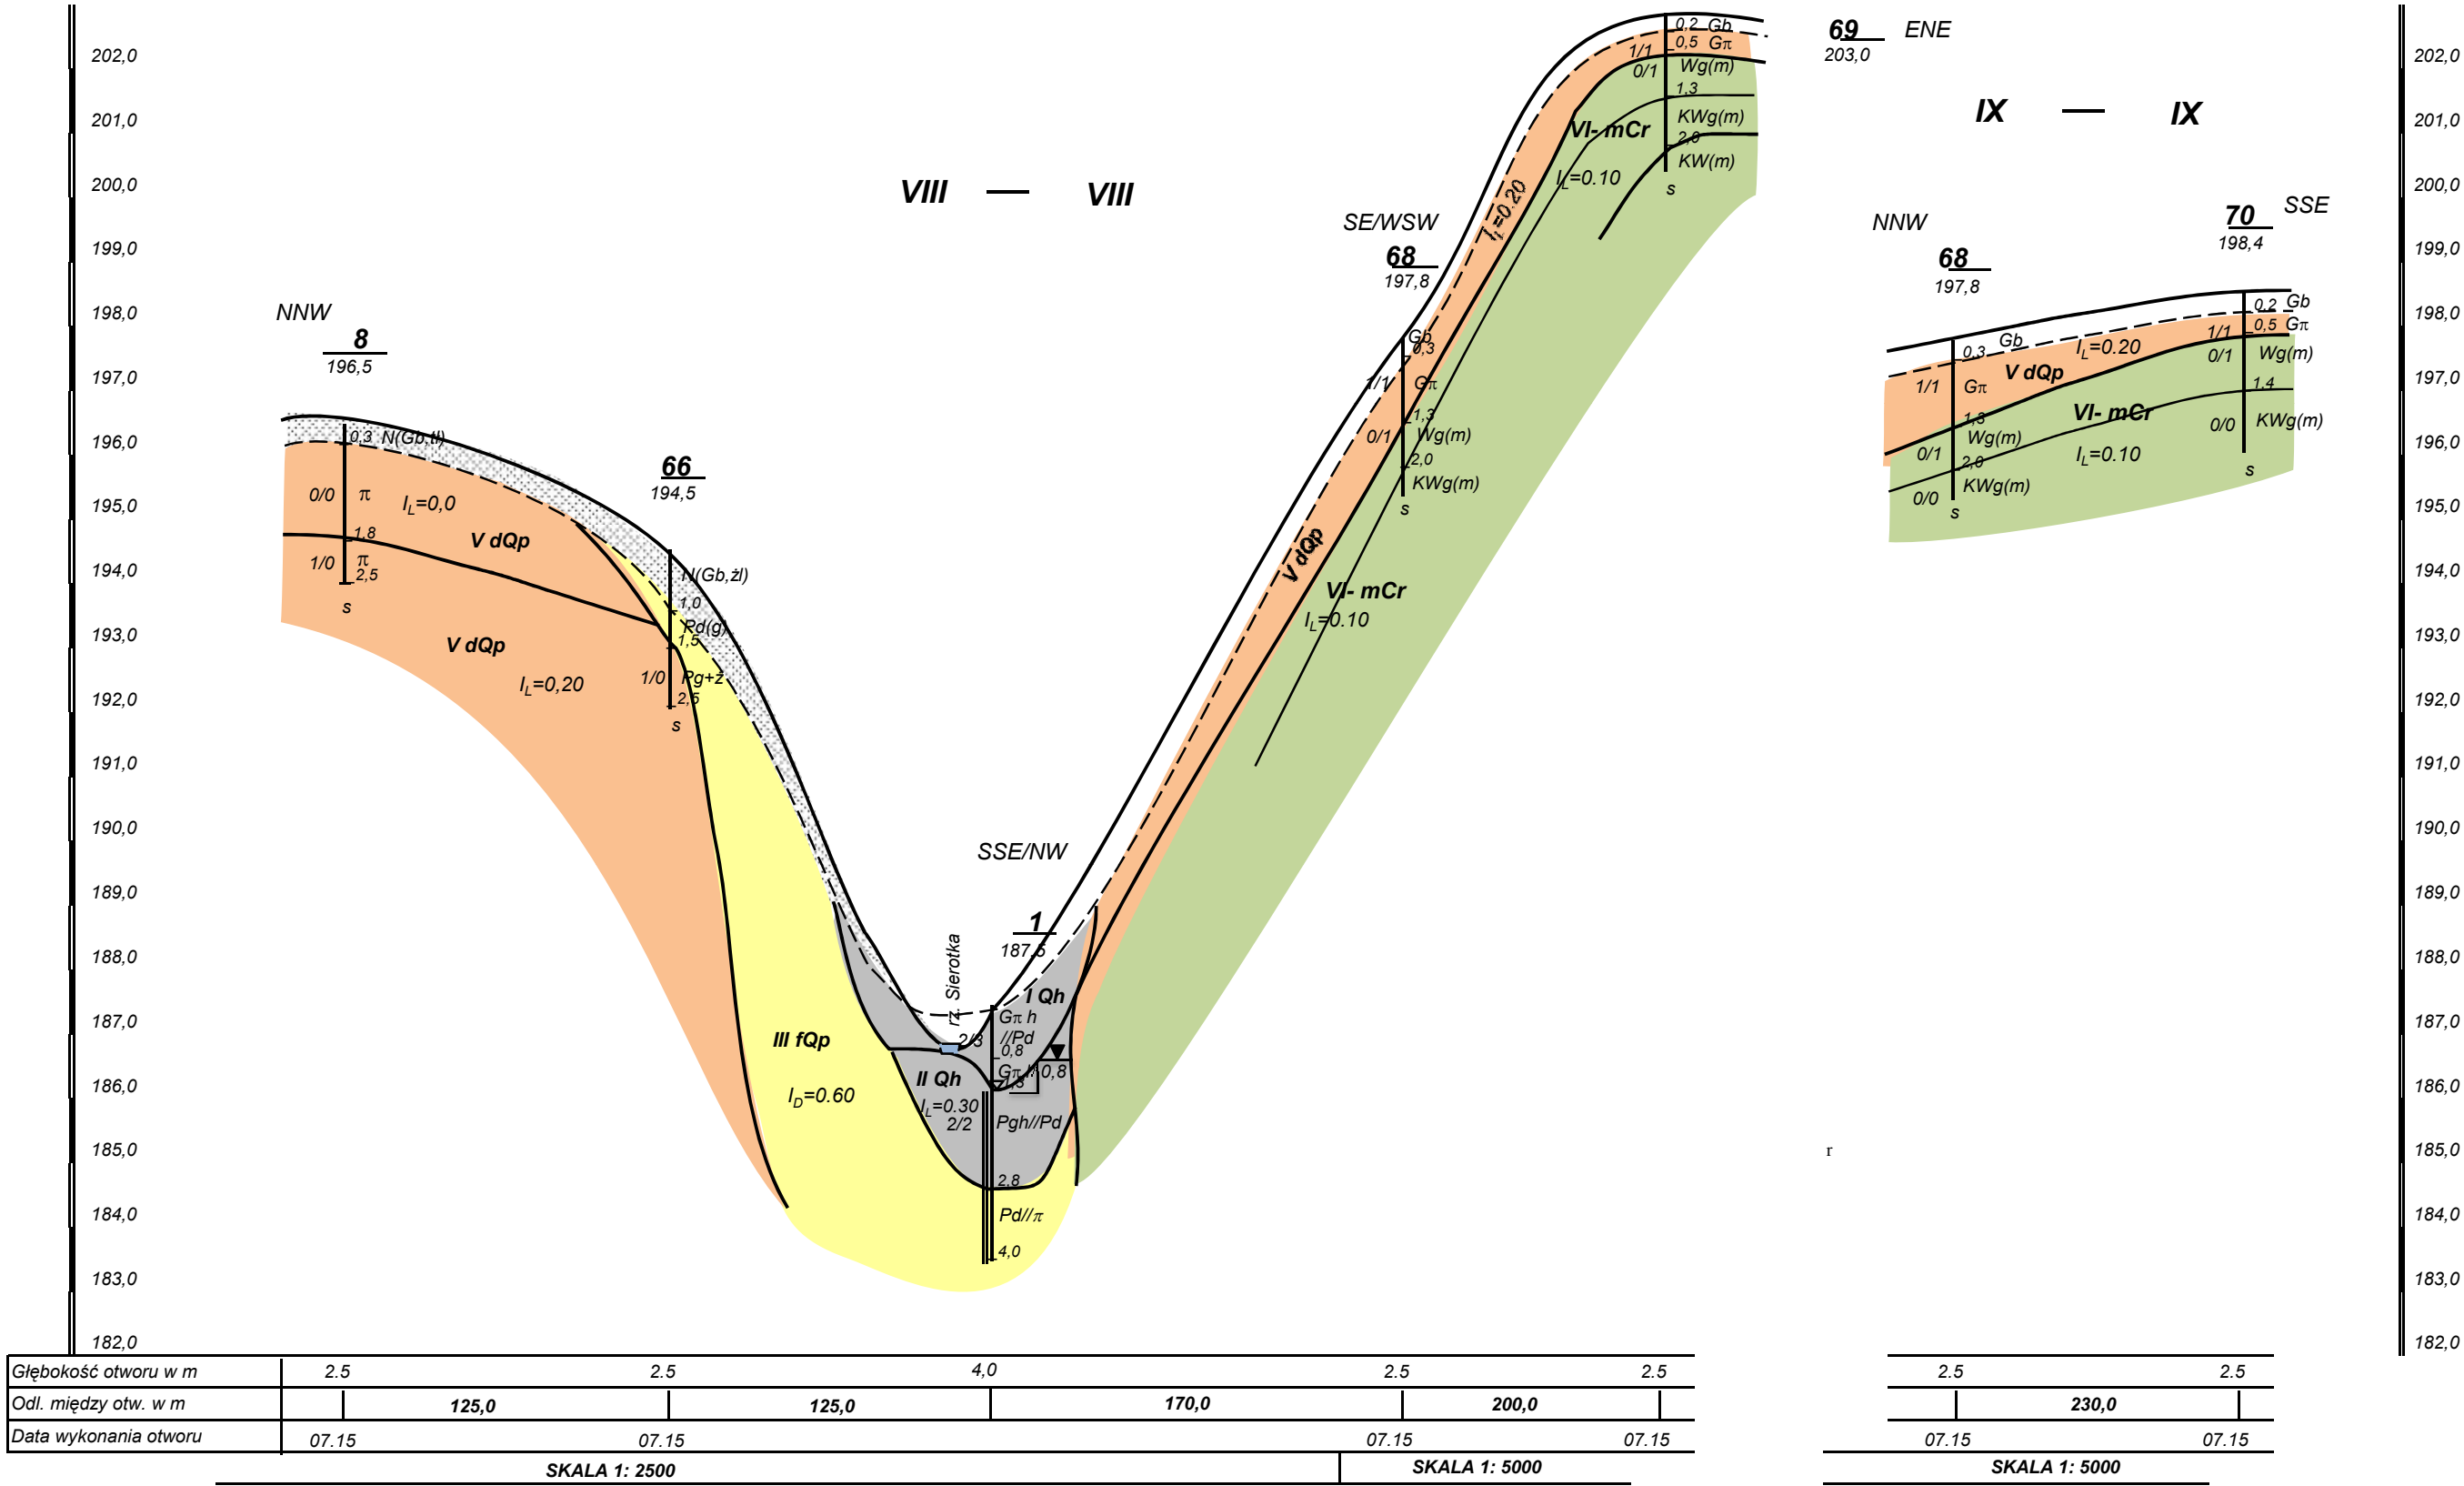

Przedsiębiorstwo Usługowe GEOTECH s.c. 20-247 Lublin ul. Tumidajskiego 14/11					
Temat:	Wola Piasecka - wodociąg				
Nazwa rysunku	Przekroje geotechniczne VIII, IX			Zlecniodawca	
				Eco Projekt	
Funkcja	imię i nazwisko	data	podpis	Nr rej.	1447/2015
Opracowanie	inż.. Tadeusz Zyga	07.15		Nr rys.	2/8
Grafika	inż.. Tadeusz Zyga	07.15		skala	1 : 100/5000
				stadium	proj. budowlany