


Skala 1:500

0001 Brodnica Miasto

43/4, 43/2, 43/1, 43/2, 42/5, 35/3, 42/6, 35/5, 40/12

ul. Cmentarna - część 1/3

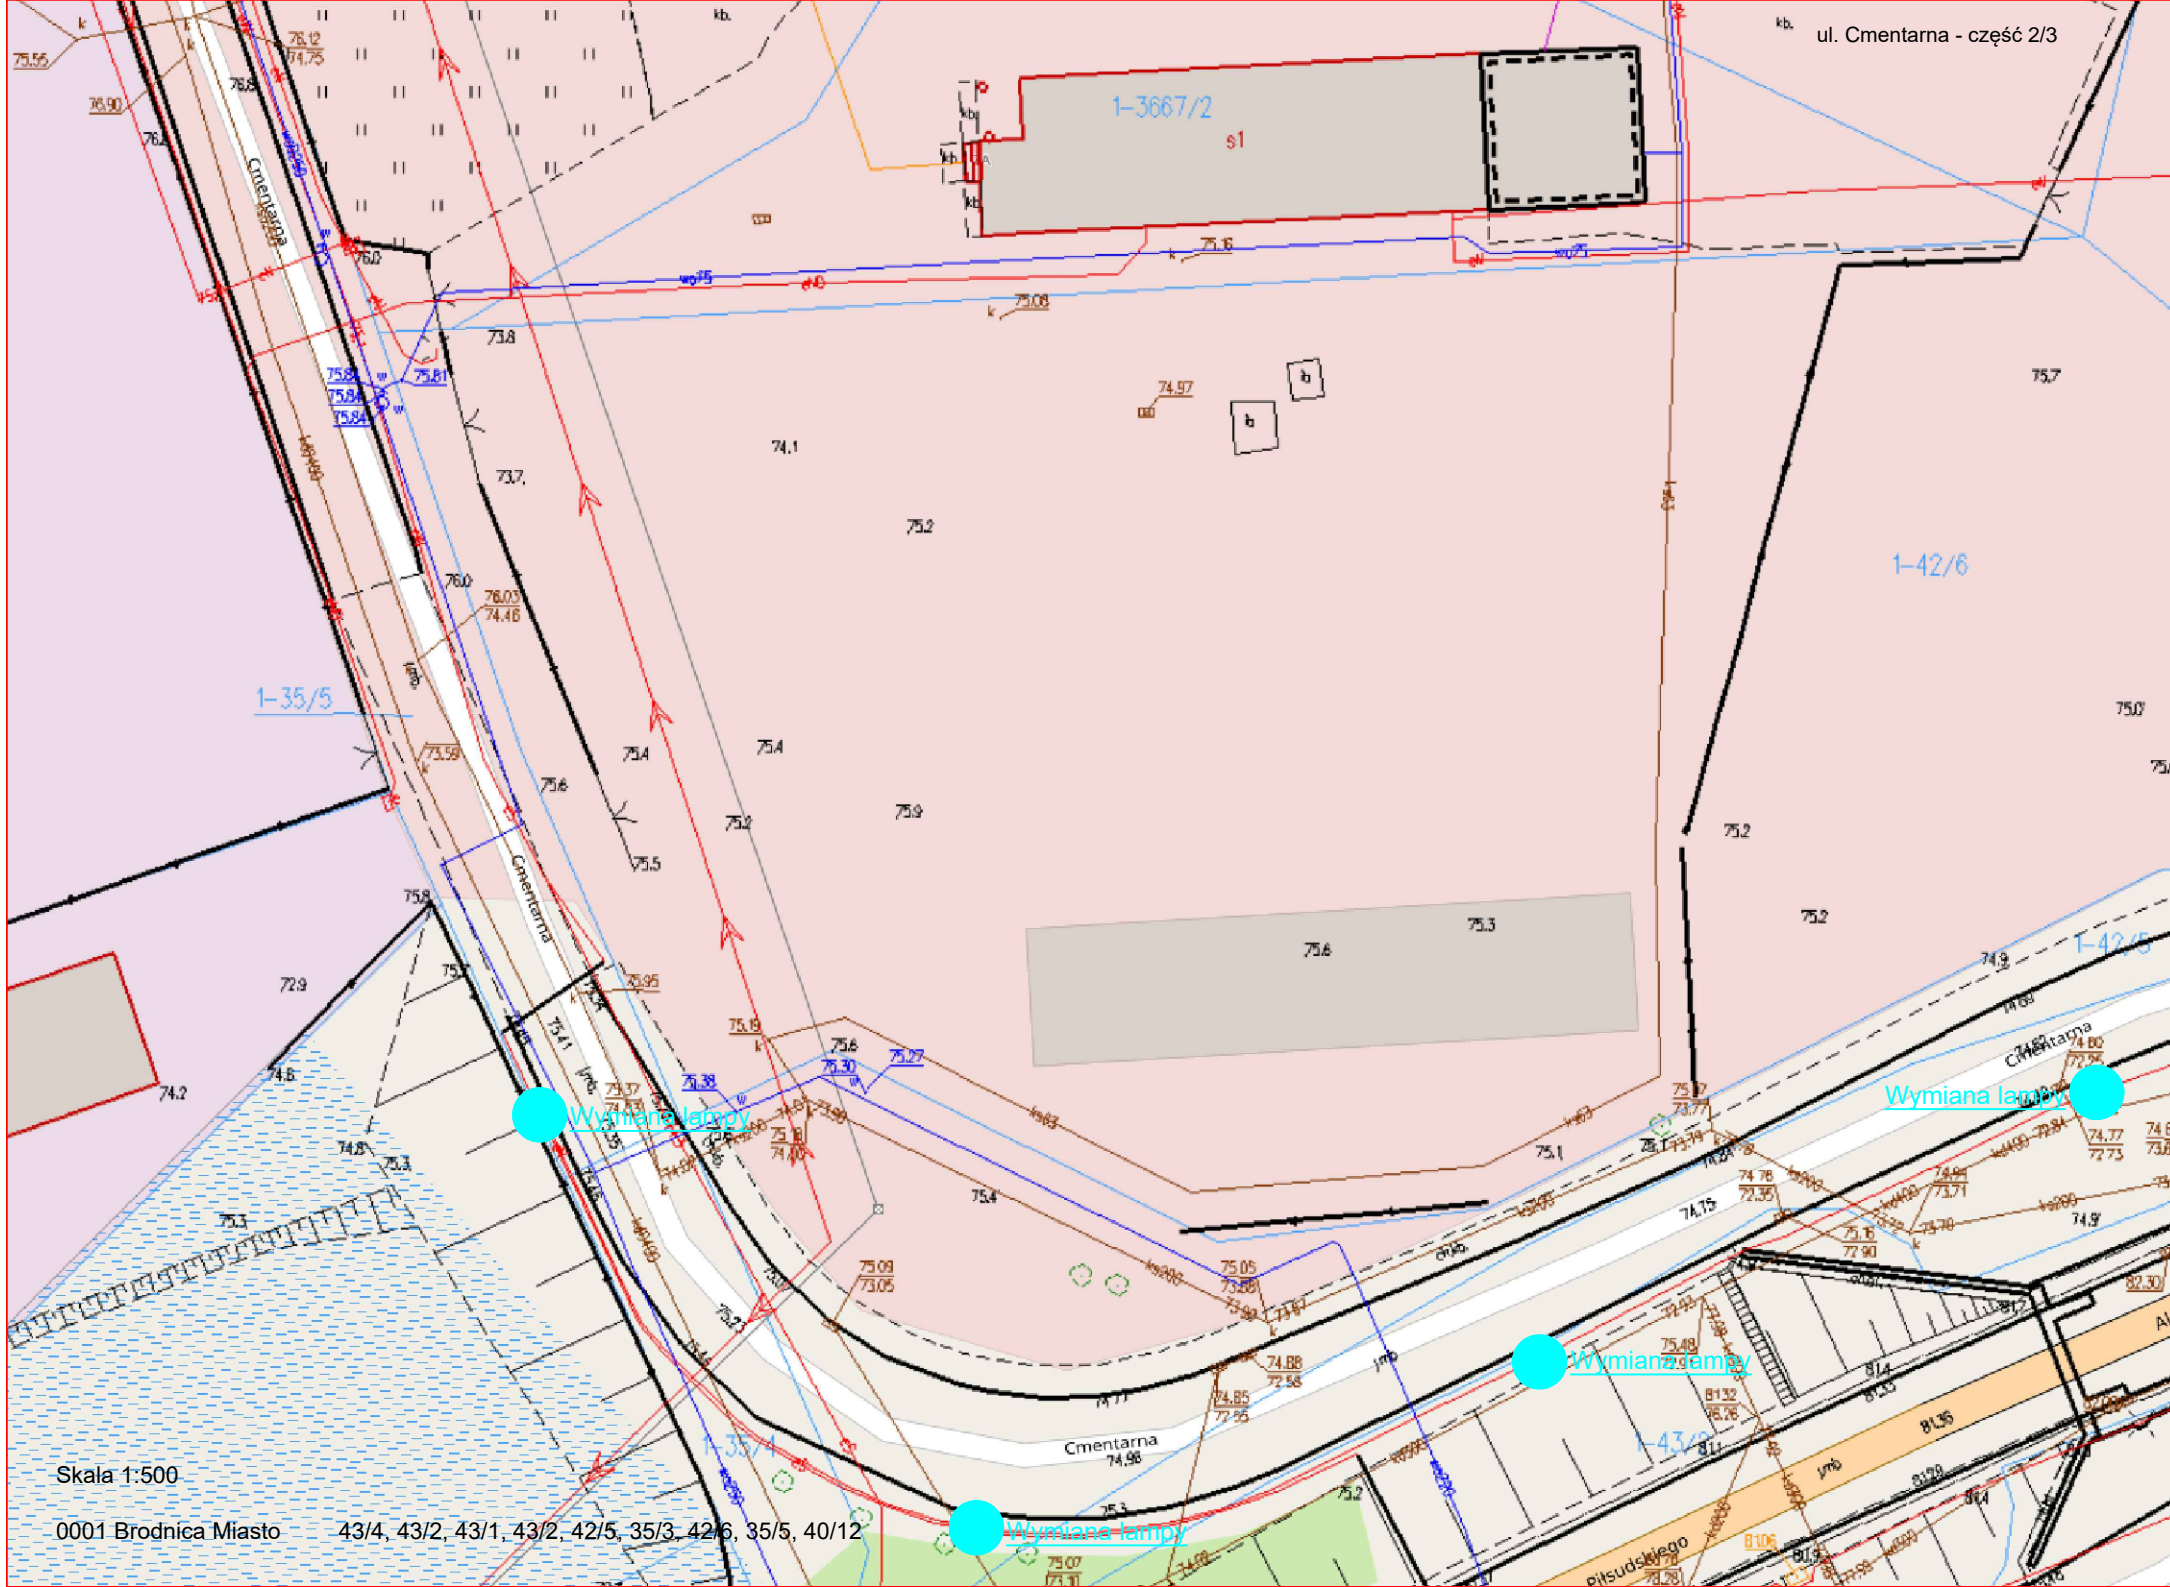

ul. Cmentarna - część 2/3

1-3667/2

s1

1-42/6

1-35/5

Wymiana lampy

Wymiana lampy

Wymiana lampy

Skala 1:500

0001 Brodnica Miasto

43/4, 43/2, 43/1, 43/2, 42/5, 35/3, 42/6, 35/5, 40/12



0001 Brodnica Miasto 43/4, 43/2, 43/1, 43/2, 42/5, 35/3, 42/6, 35/5, 40/12

