


Skala 1:2000
ul. Bolesława Jastrzębskiego
0001 Brodnica Miasto
dz. nr 3393

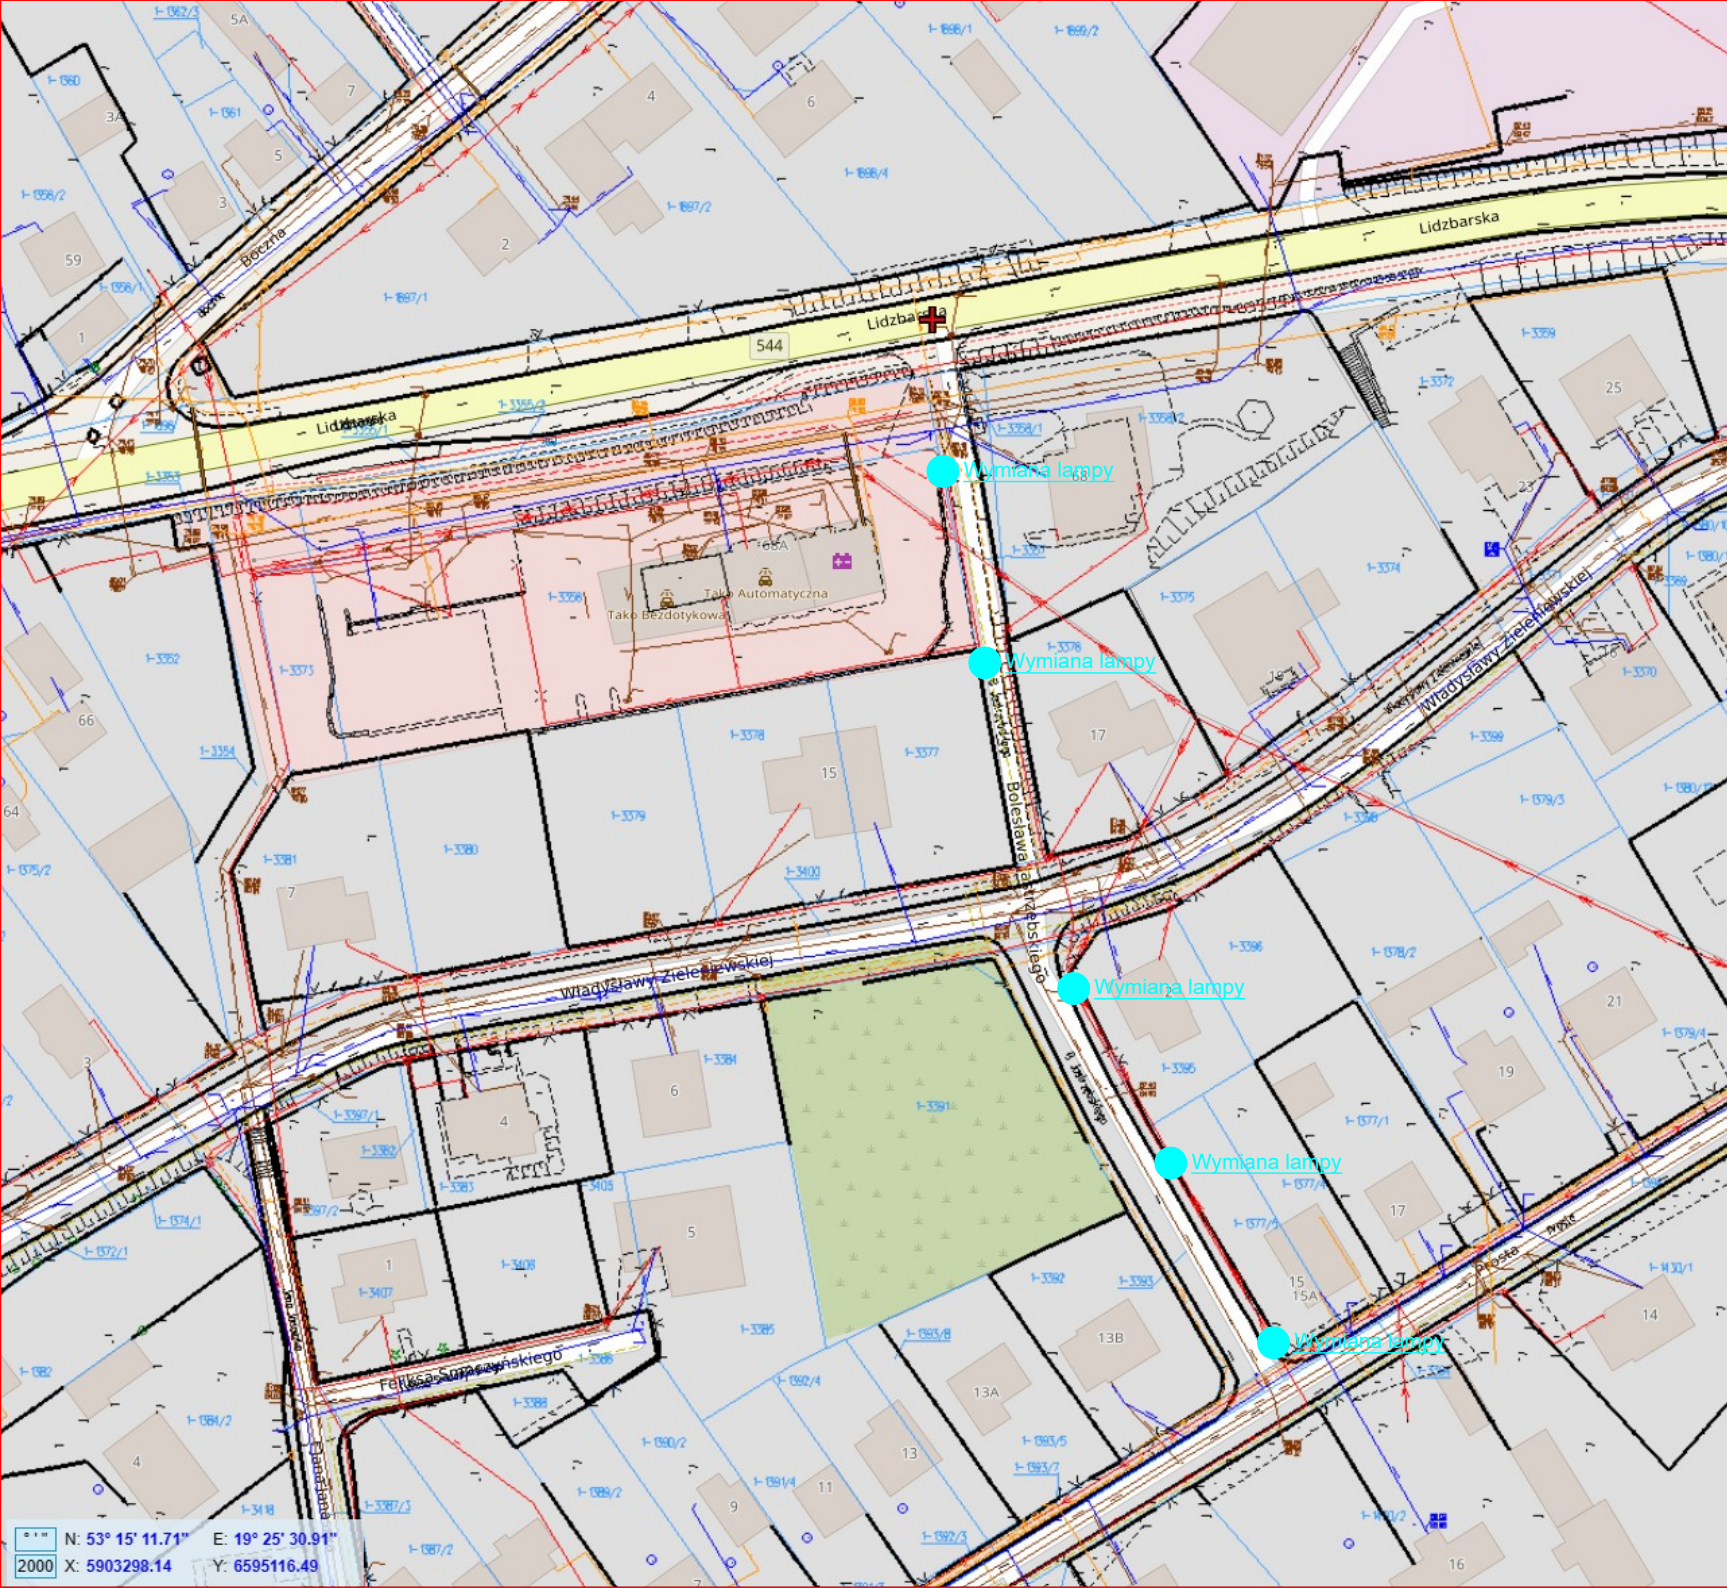

2000 X: 5903298.14 Y: 6595116.49