


Skala 1:2000
ul. Norwida, Kasprzowicza, Prusa - część 1/2
0001 Brodnica Miasto
dz. nr 1785/63, 78/5, 1785/63, 1785/20, 1785/26, 1785/12

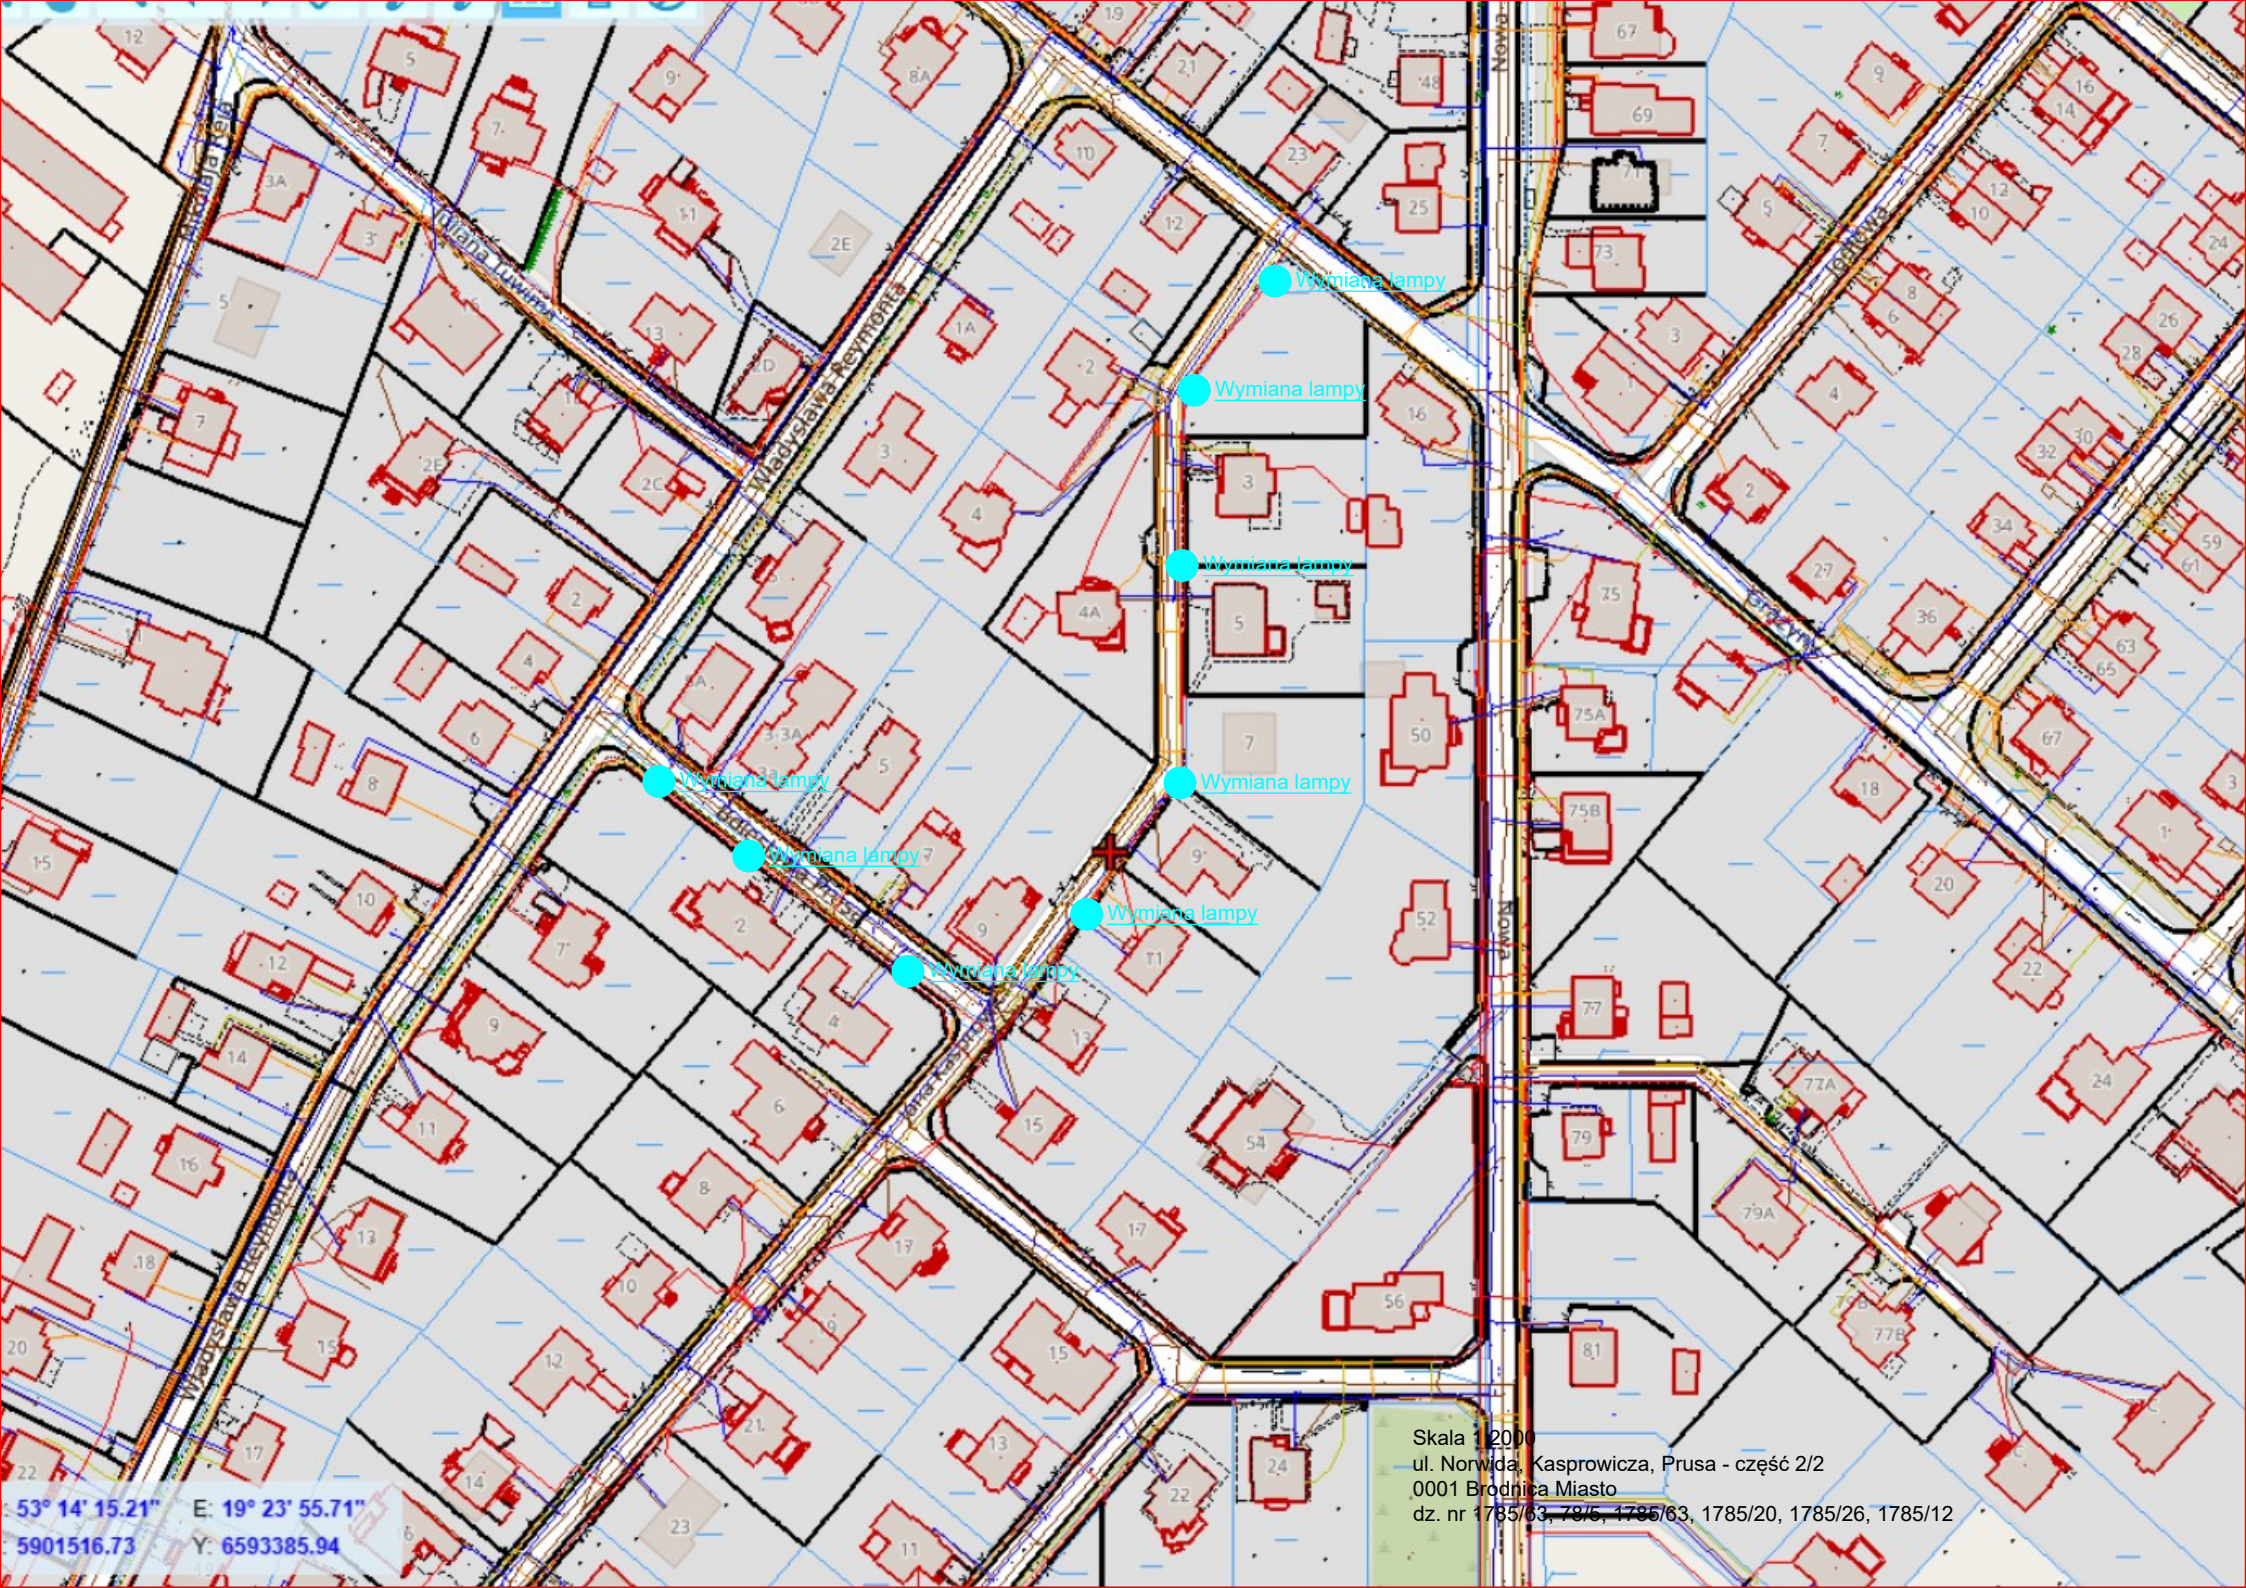

53° 14' 15.21" E 19° 23' 55.71"
5901516.73 Y 6593385.94

Skala 1:2000
ul. Norwida, Kasprowicza, Prusa - część 2/2
0001 Brodnica Miasto
dz. nr 1785/63, 78/5, 1785/63, 1785/20, 1785/26, 1785/12