



Skala 1:2000
ul. Maksymiliana Klimickiego - część 1/2
0021 Brodnica 21
dz. nr 15

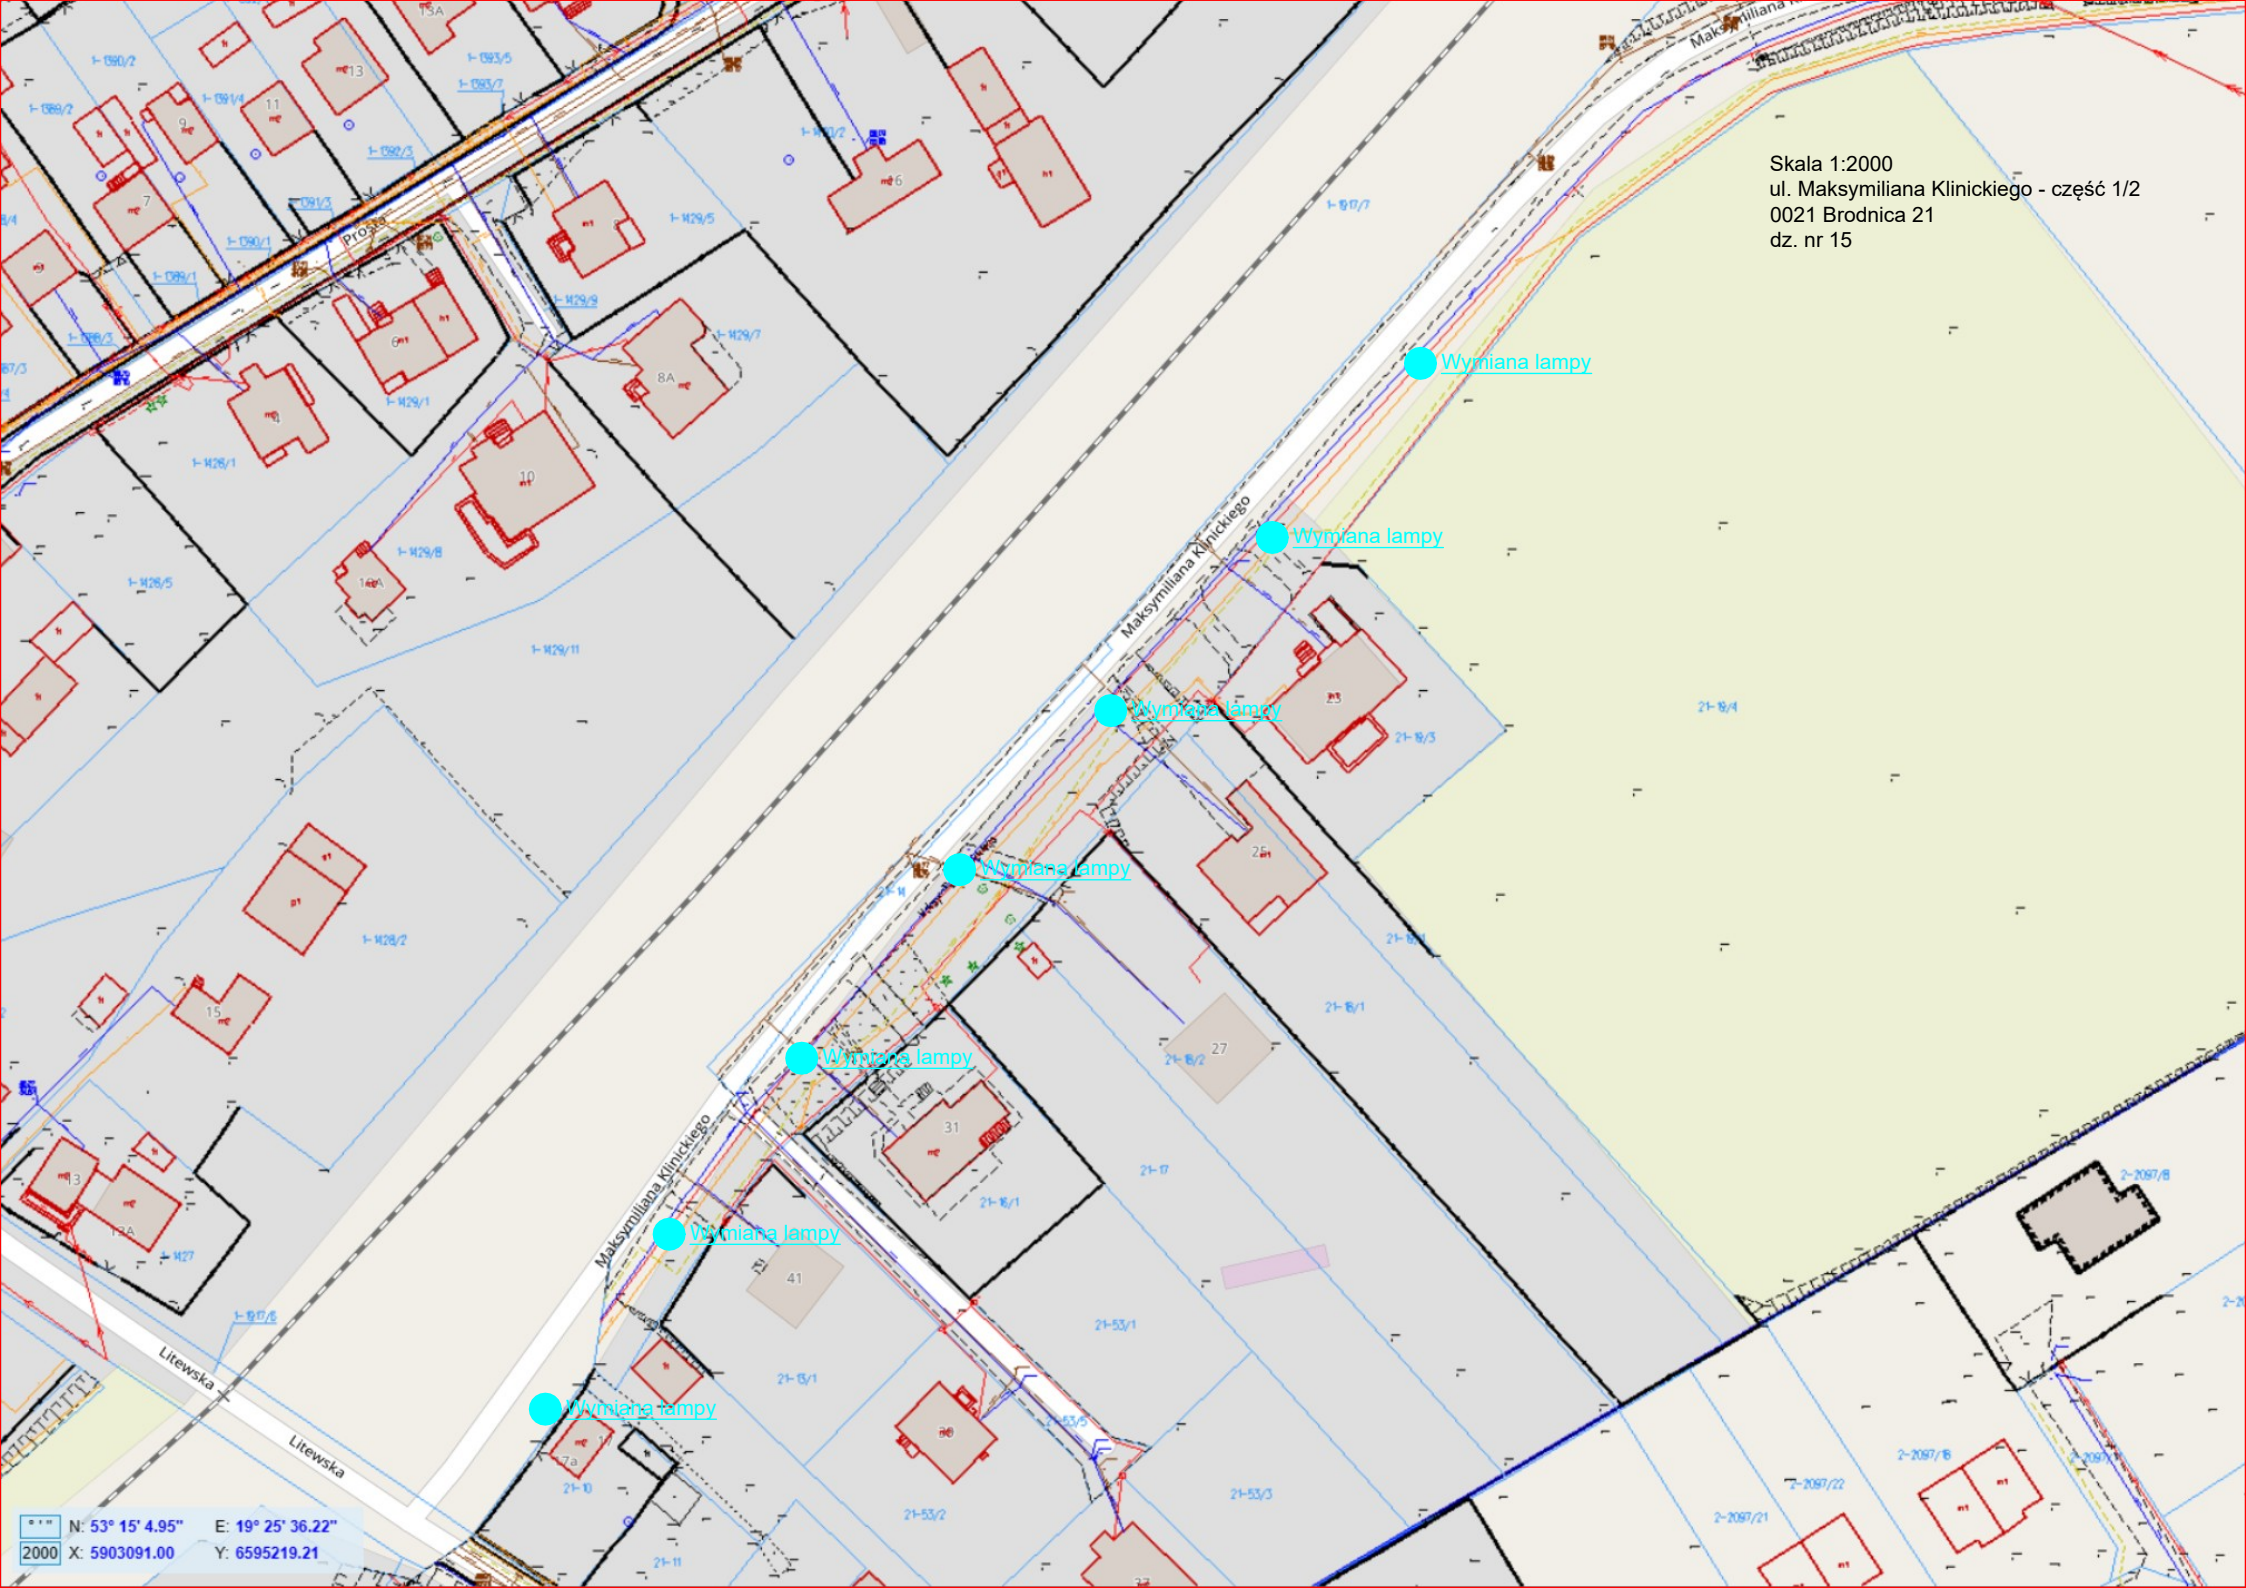

N: 53° 15' 4.95" E: 19° 25' 36.22"
2000 X: 5903091.00 Y: 6595219.21

Skala 1:2000
ul. Maksymiliana Klimickiego - część 2/2
0021 Brodnica 21
dz. nr 15

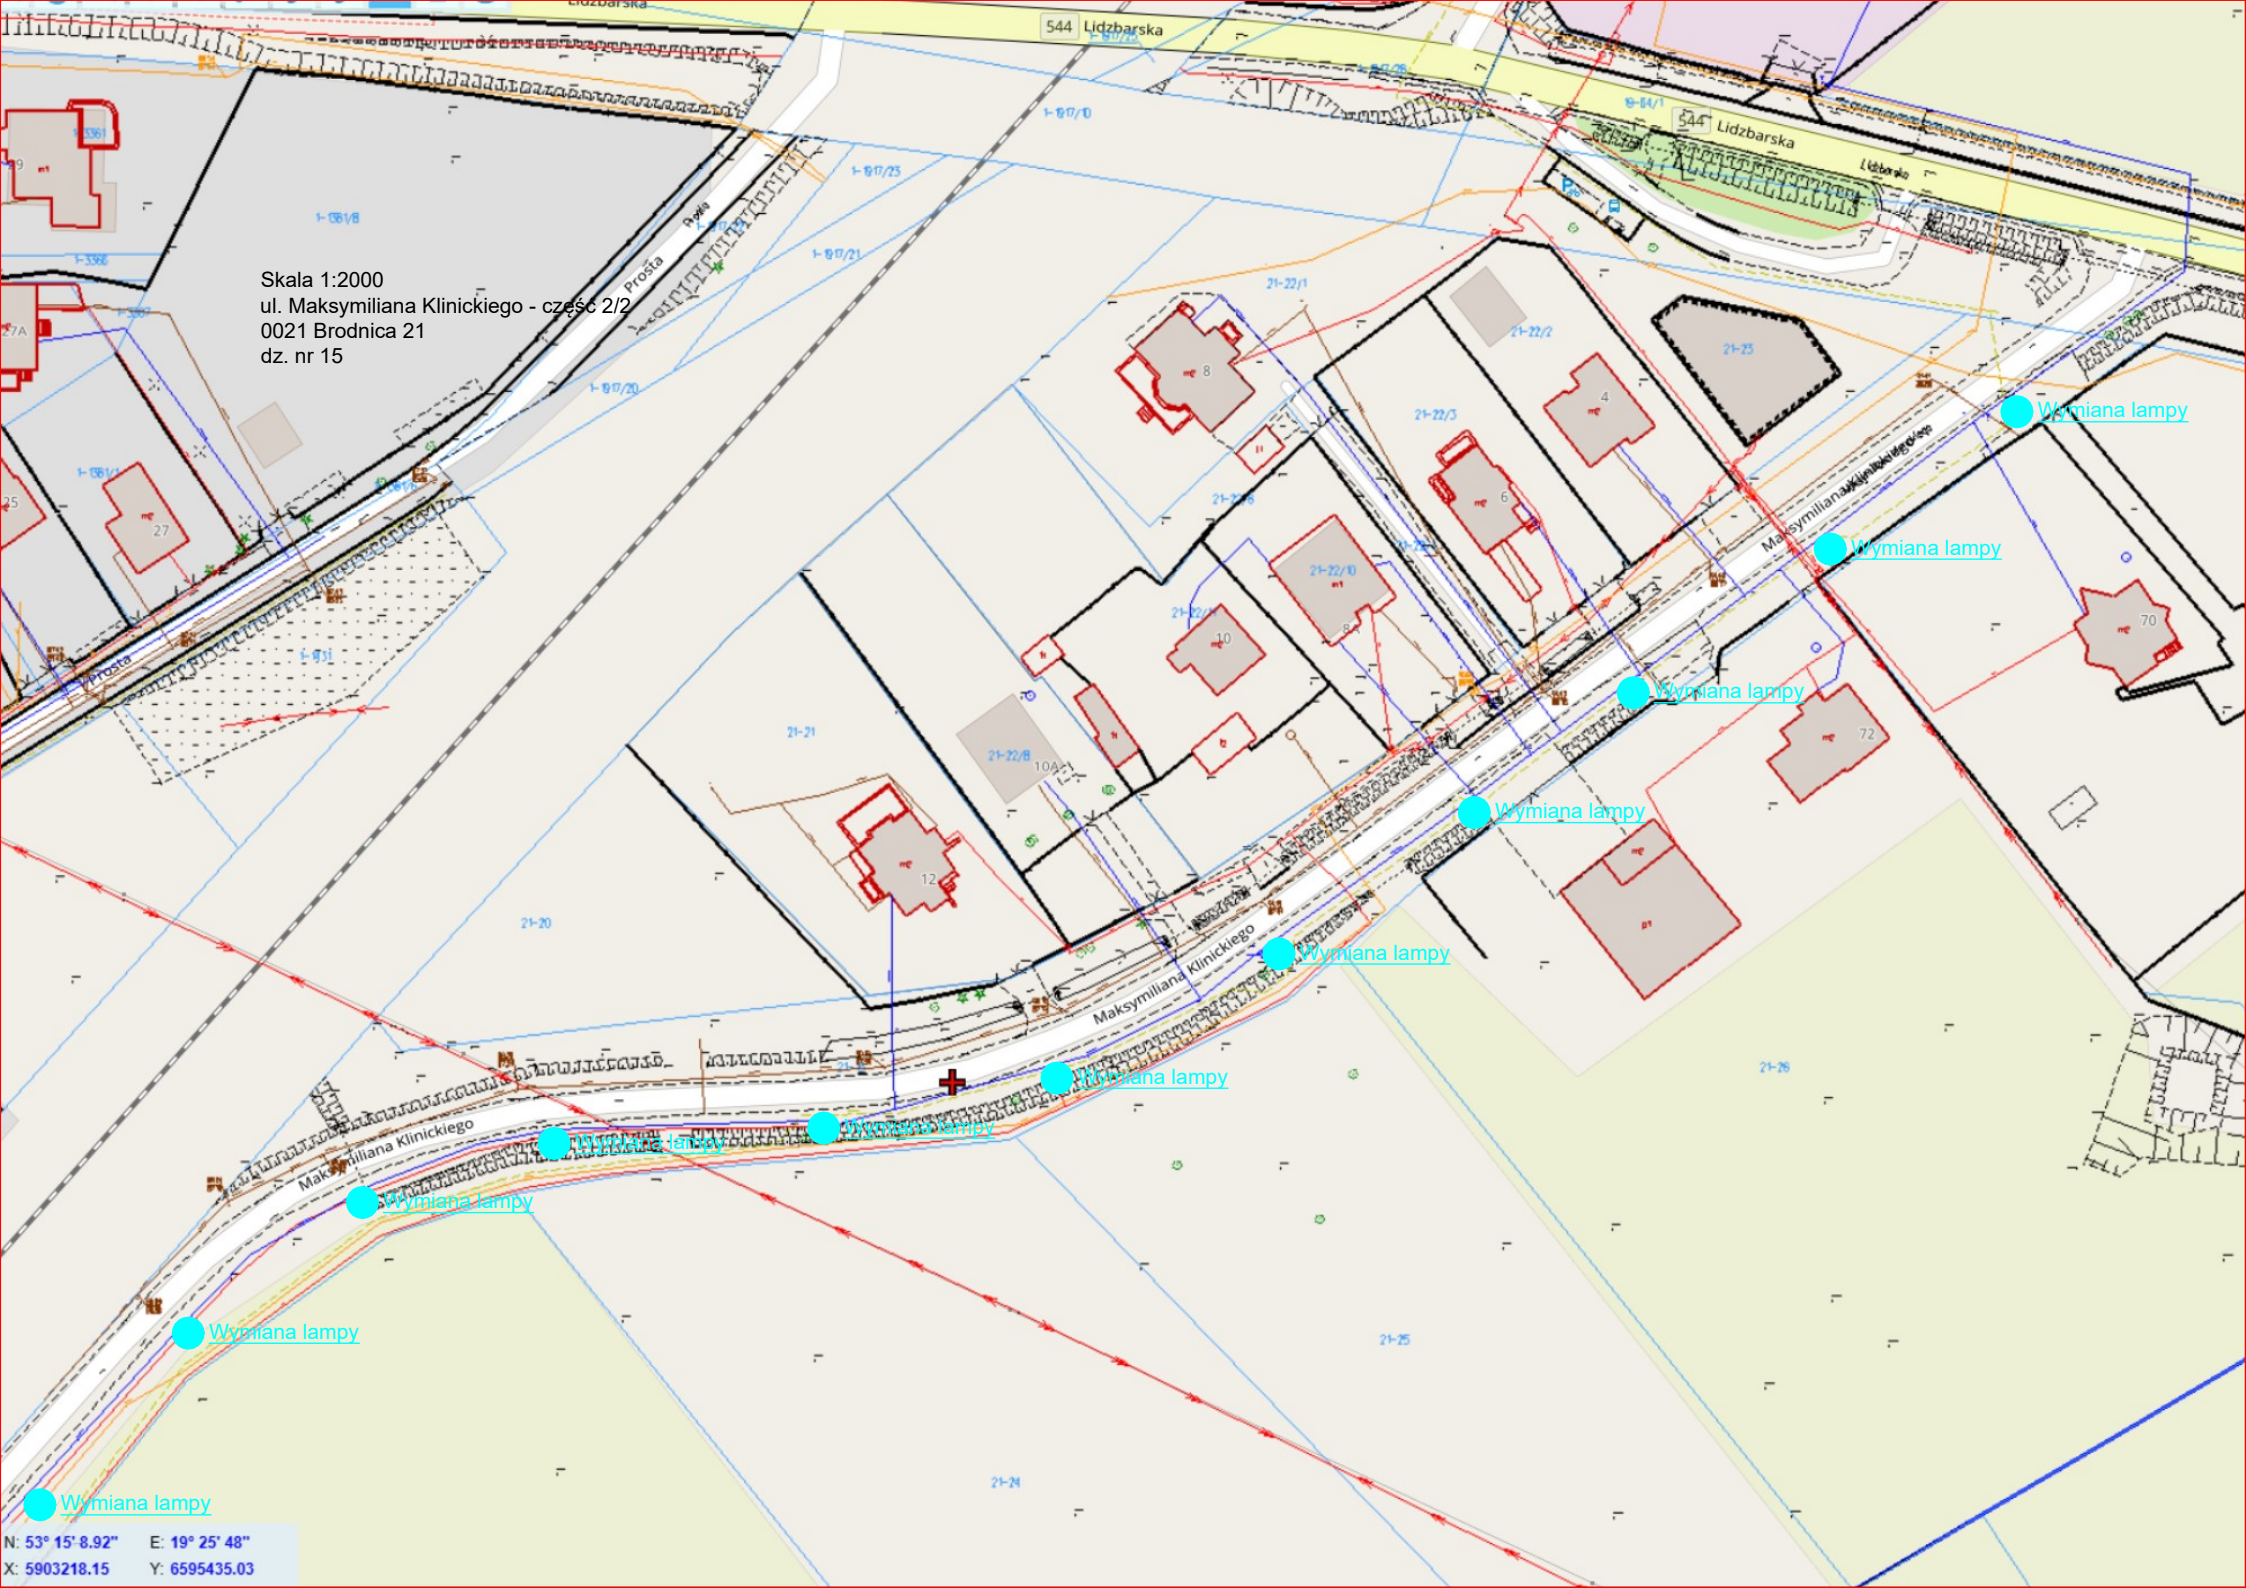

N: 53° 15' 8.92" E: 19° 25' 48"
X: 5903218.15 Y: 6595435.03