



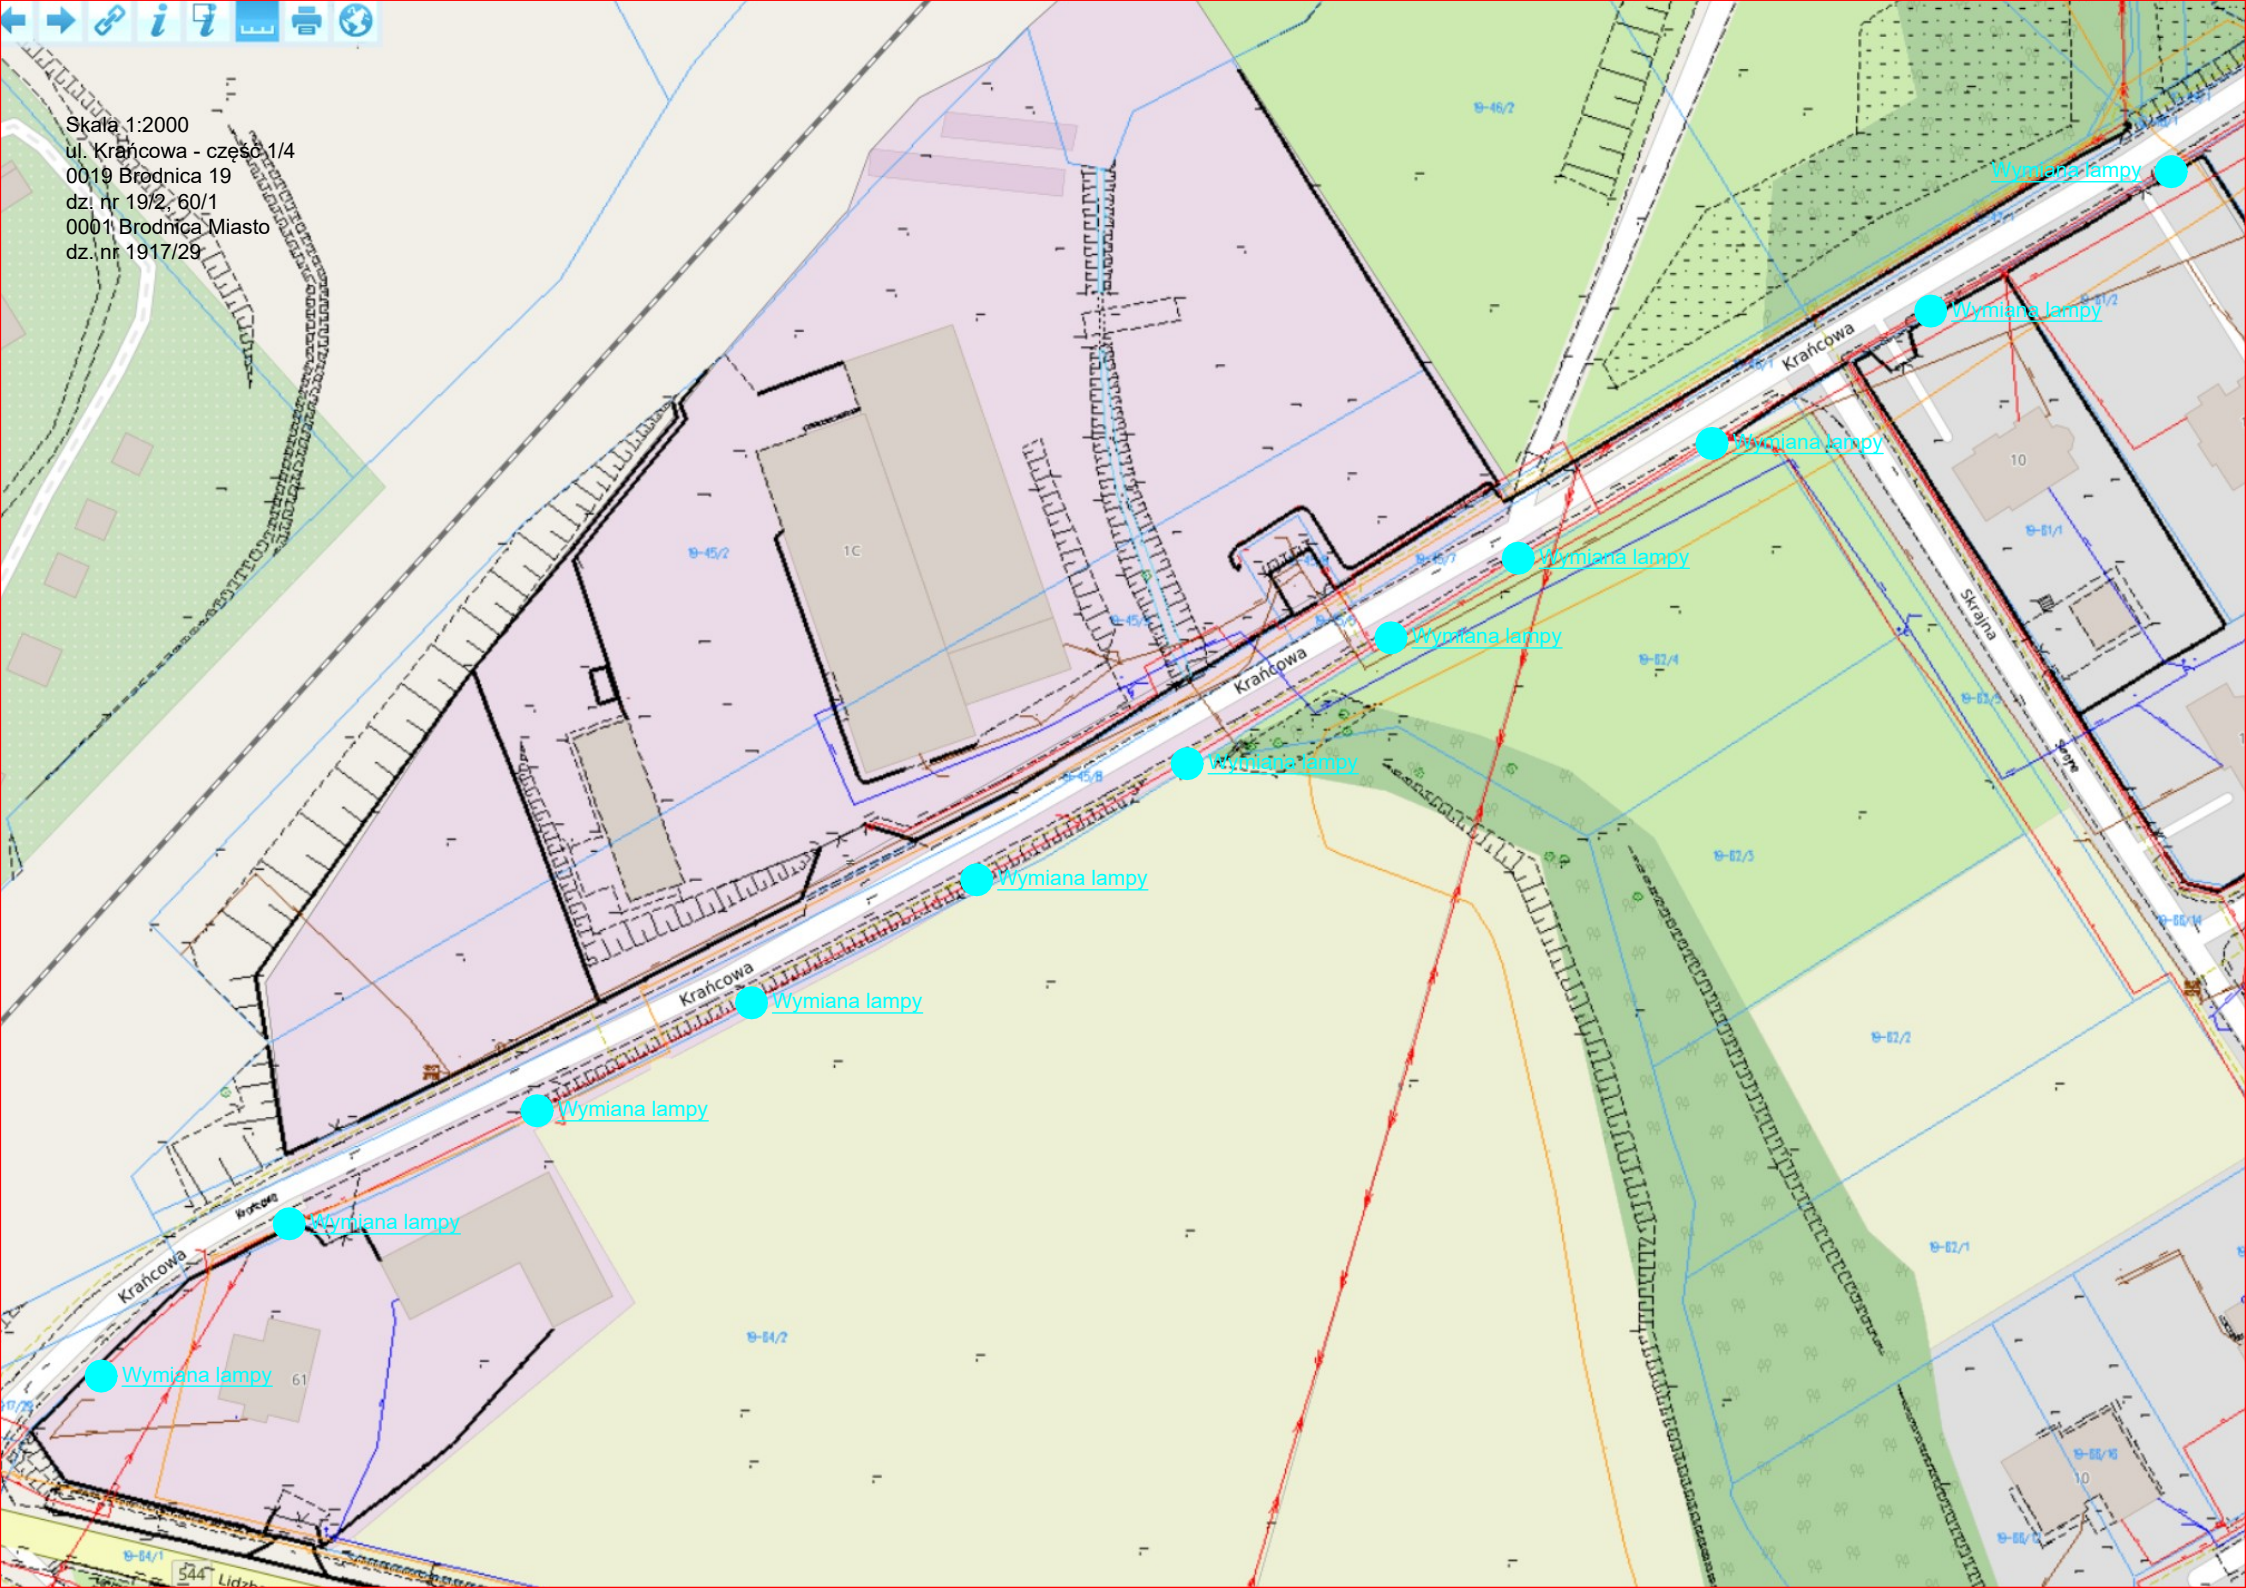

Skala 1:2000
ul. Krańcowa - część 1/4
0019 Brodnica 19
dz. nr 19/2, 60/1
0001 Brodnica Miasto
dz. nr 1917/29

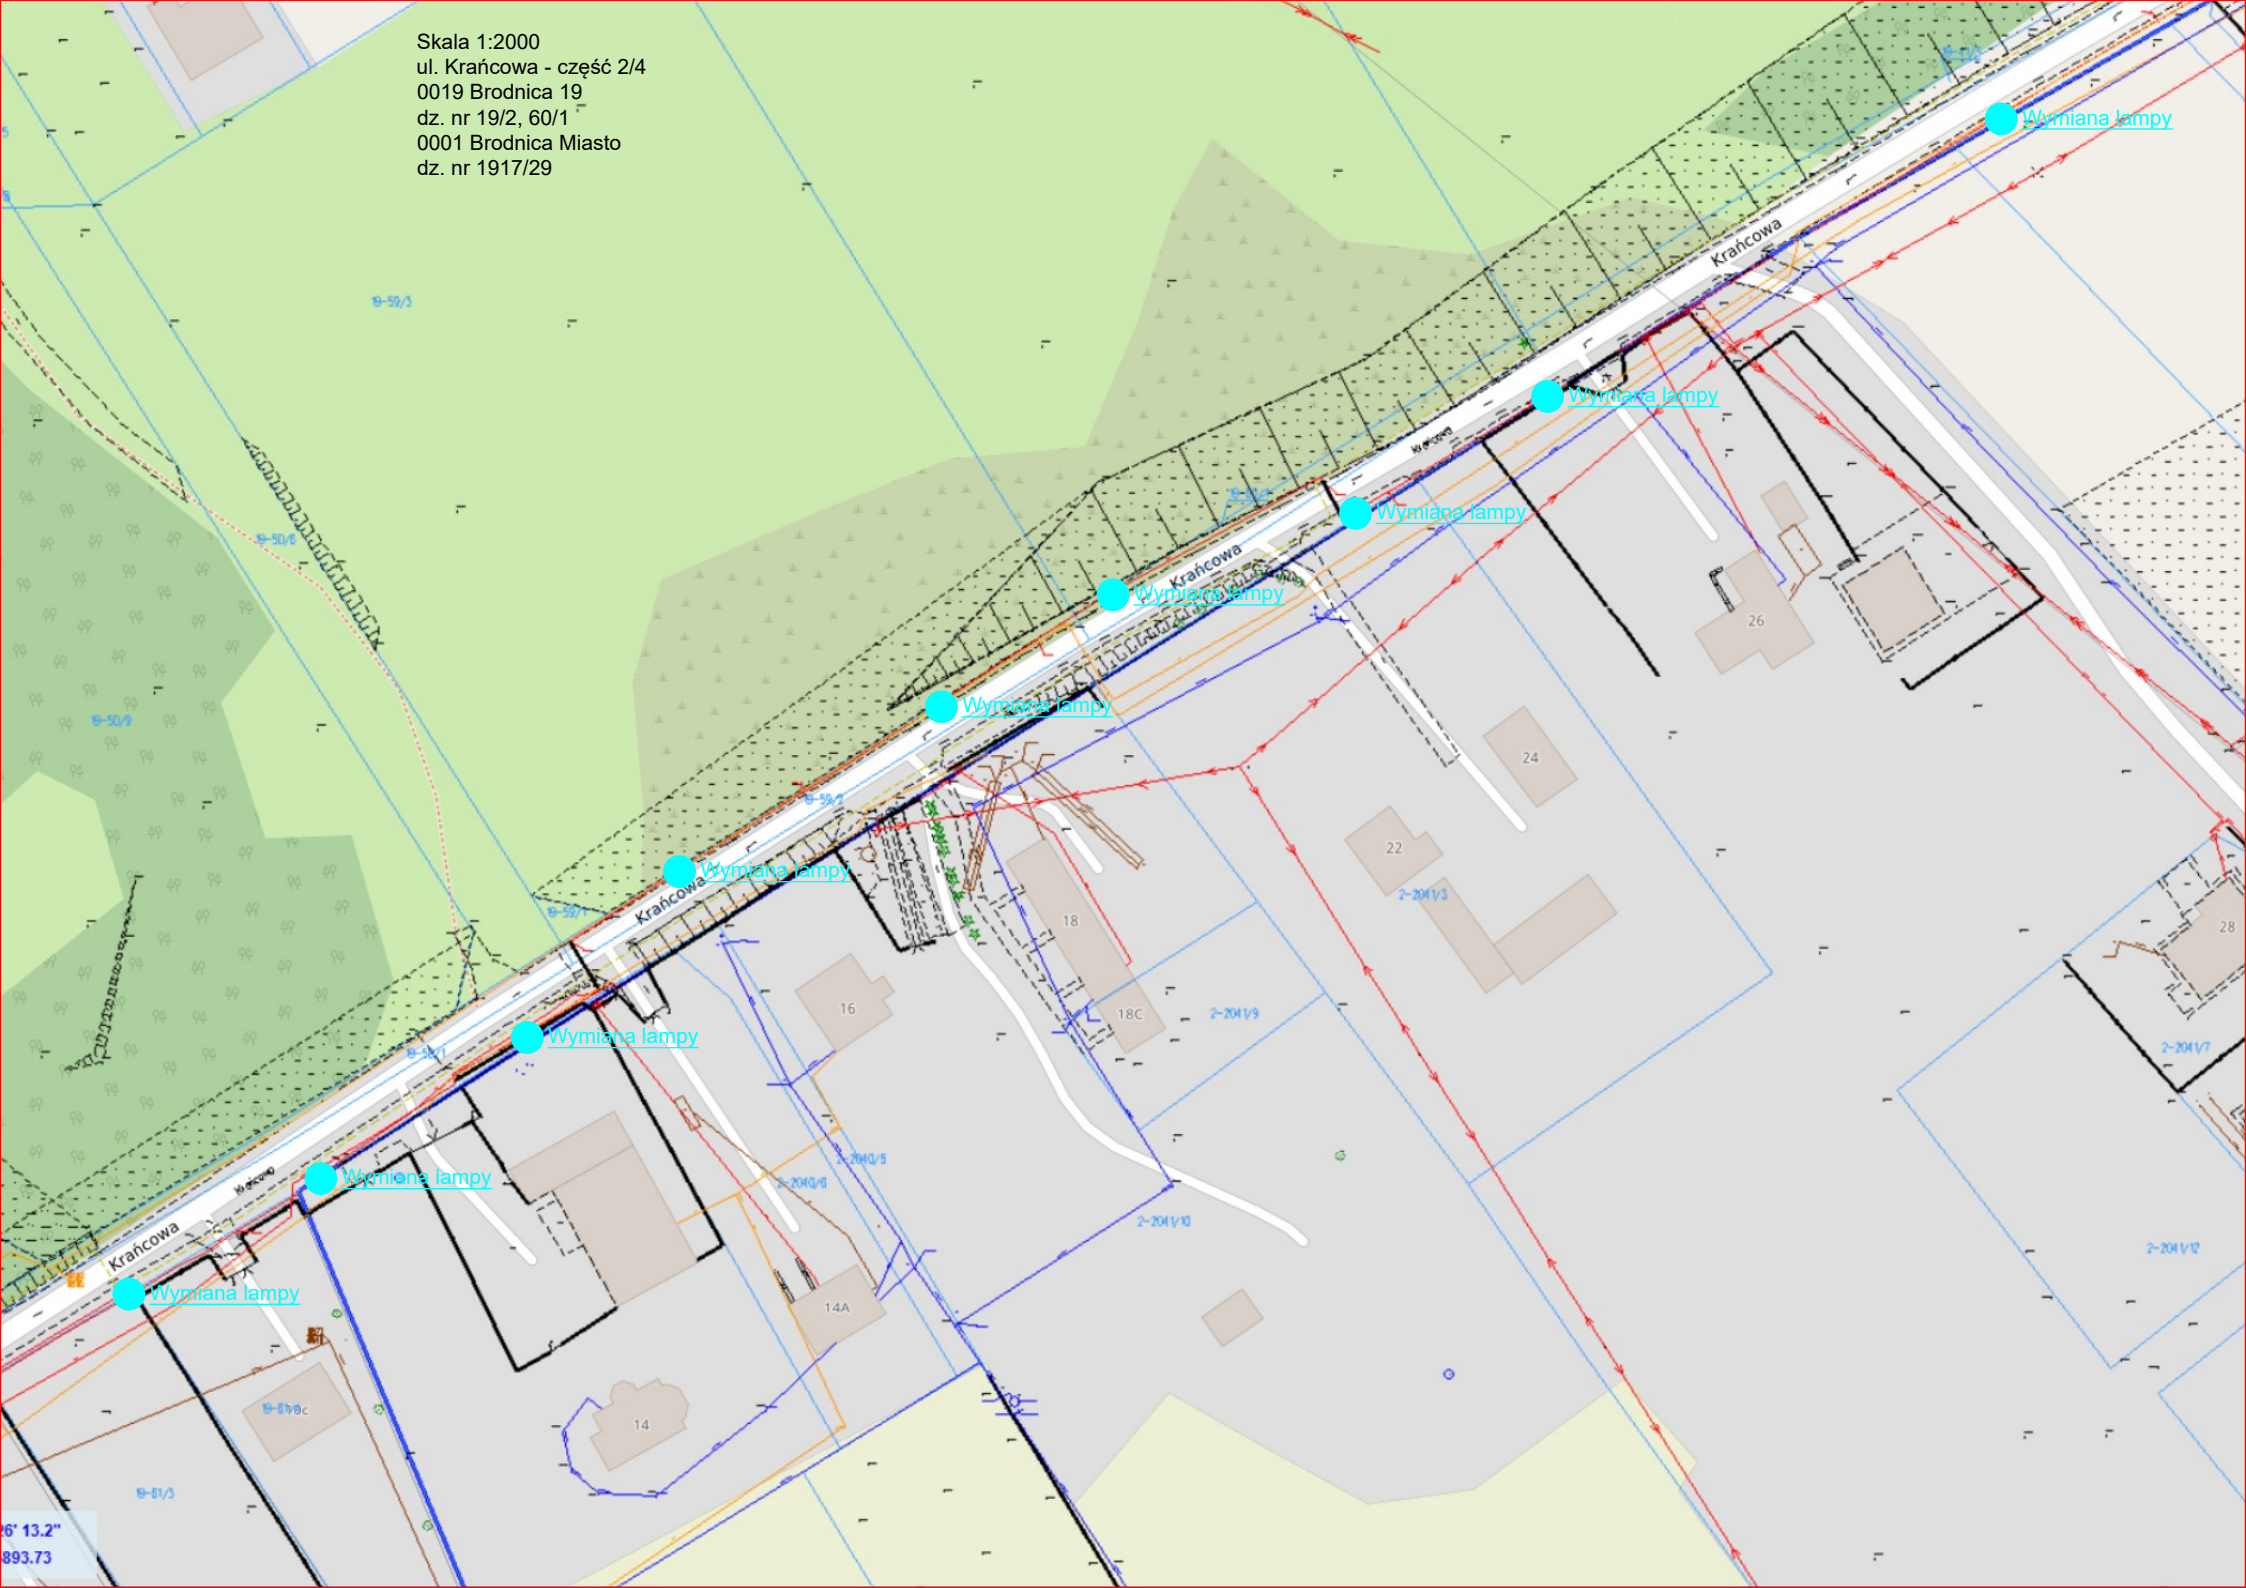



Skala 1:2000
ul. Krańcowa - część 2/4
0019 Brodnica 19
dz. nr 19/2, 60/1
0001 Brodnica Miasto
dz. nr 1917/29





Skala 1:2000
ul. Krańcowa - część 3/4
0019 Brodnica 19
dz. nr 19/2, 60/1
0001 Brodnica Miasto
dz. nr 1917/29

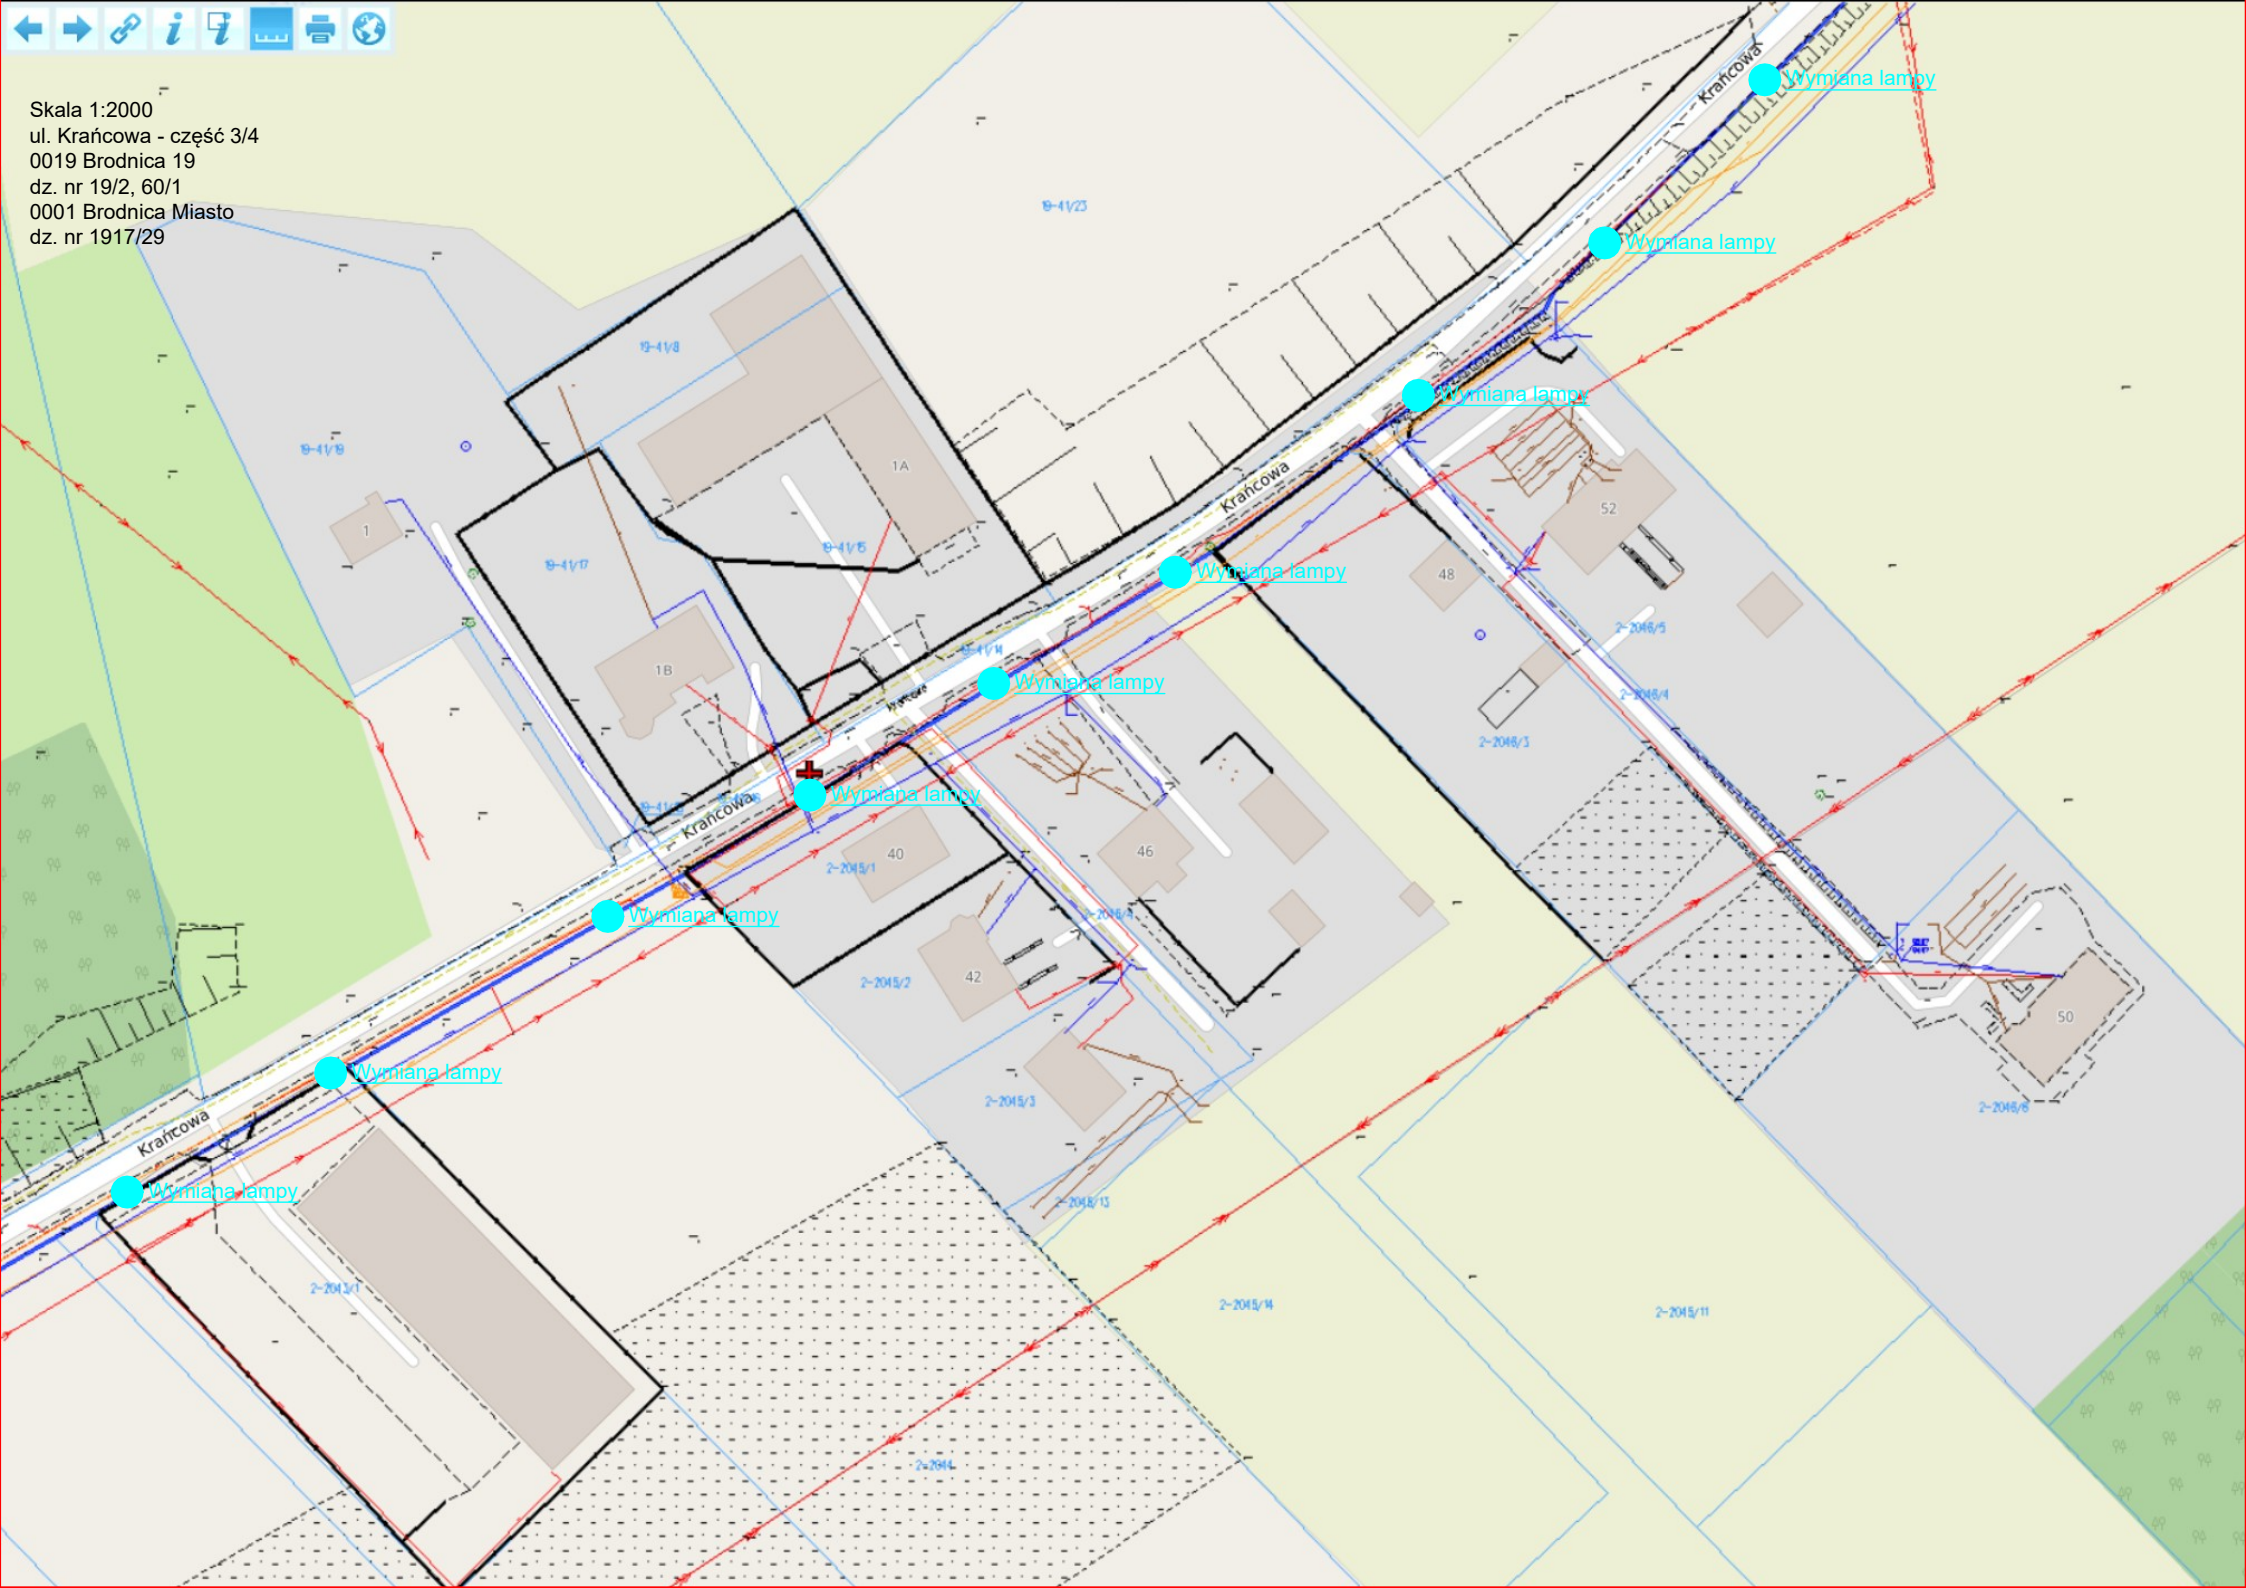

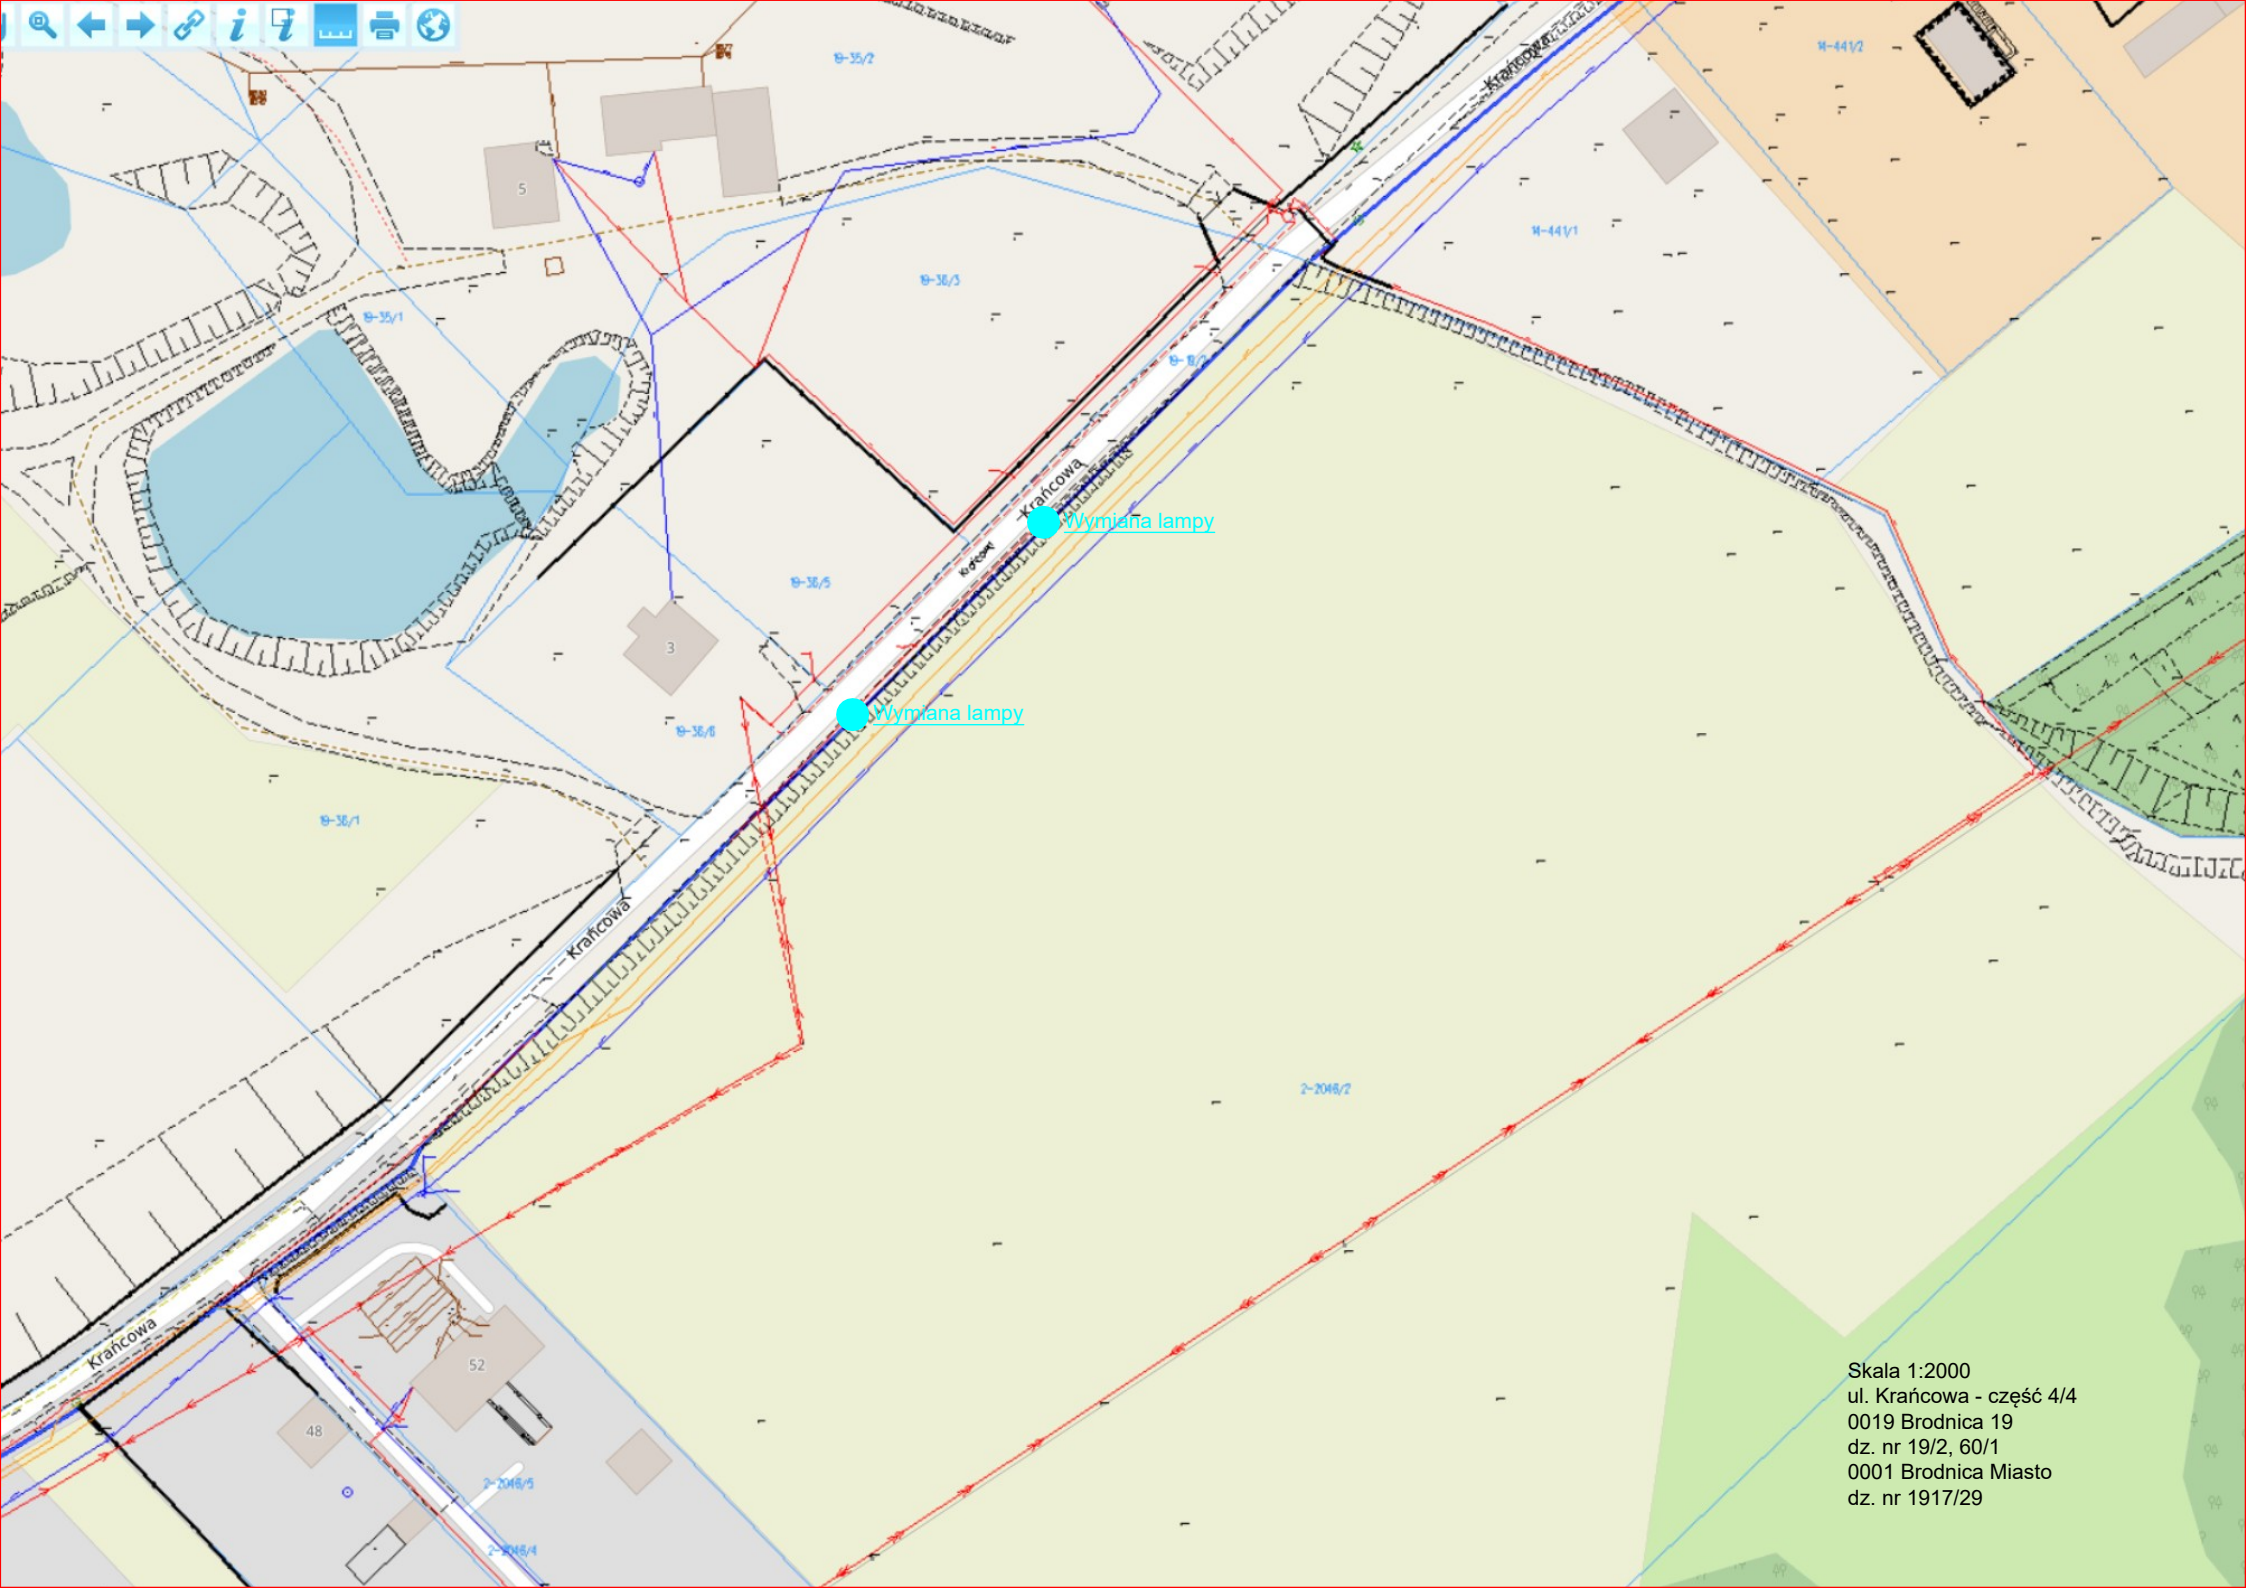

Skala 1:2000
ul. Krańcowa - część 4/4
0019 Brodnica 19
dz. nr 19/2, 60/1
0001 Brodnica Miasto
dz. nr 1917/29