



83.8

2350, 2345, 2346/61, 2344/3

819

93.8

8.16

811

83.8

1-2349/2

83.4

82.9

82.2

834.

87.8

87.9

82.3,

832

33.2



93.17

83.

B4.

51

1-2346/62


1-237646

## Wymiana

ul. Limbowa - część 2/4



0001 Brodnica Miasto	2350, 2345, 2346/61, 2344/3
----------------------	-----------------------------

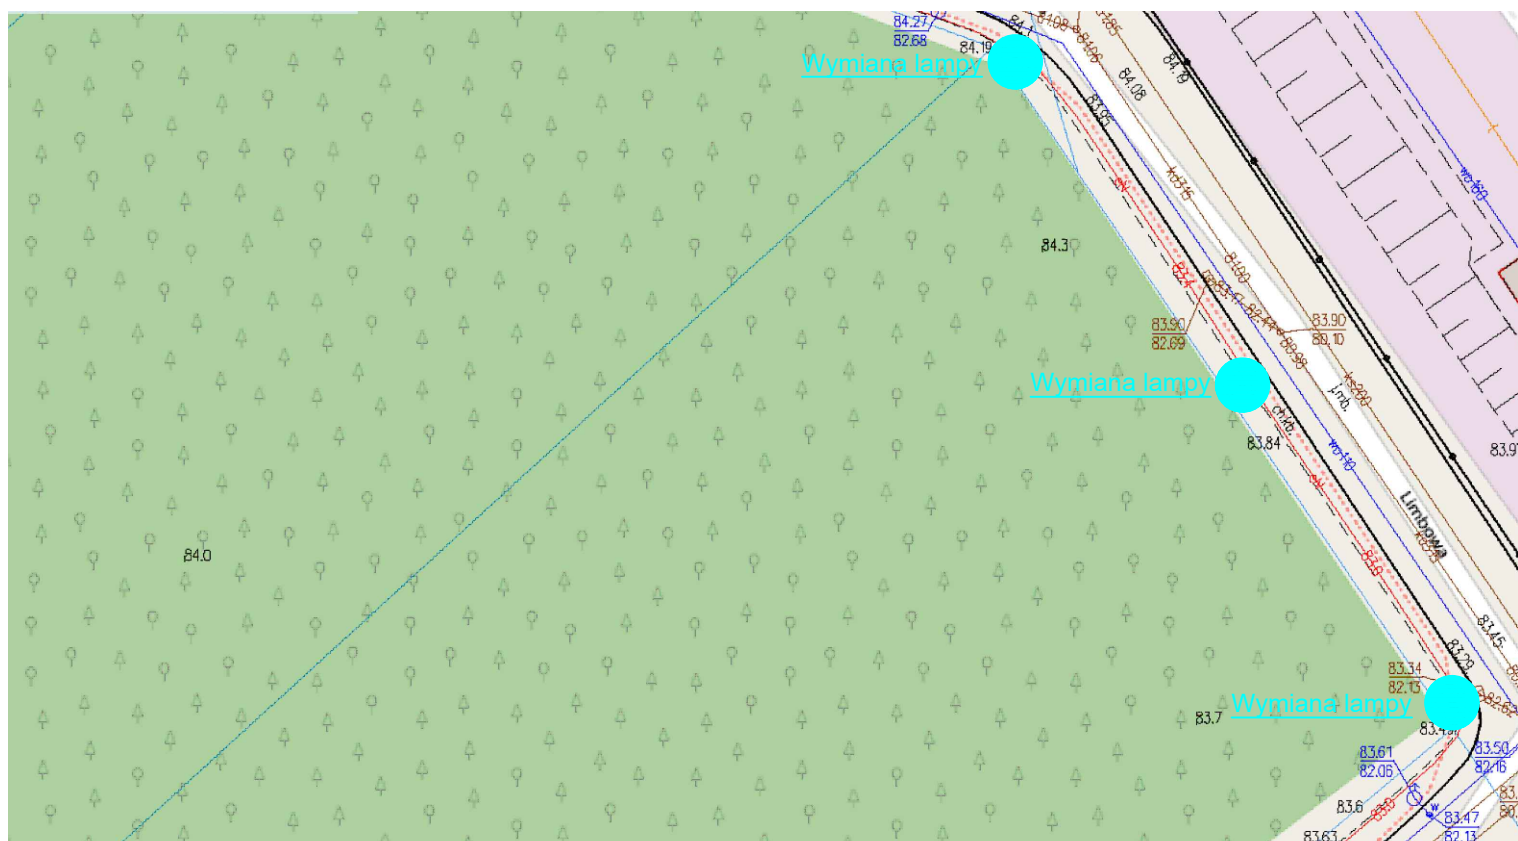

ul. Limbowa - część 4/4

1-2342/2

1-2343

1-2344/4

1-234  
777

Wymiana lampy

Wymiana lampy

Wymiana lampy

Wymiana lampy

Skala 1:500

0001 Brodnica Miasto

2350, 2345, 2346/61, 2344/3