


Skala 1:2000
ul. Michałowska, Mała - część 1/4
0021 Brodnica 21
dz. nr 41/12, 42, 43

N: 53° 14' 52.81" E: 19° 25' 14.42"
2000 X: 5902707.68 Y: 6594822.42

Skala 1:2000
ul. Michałowska, Mała - część 2/4
0021 Bródnica 21
dz. nr 41/12, 42, 43

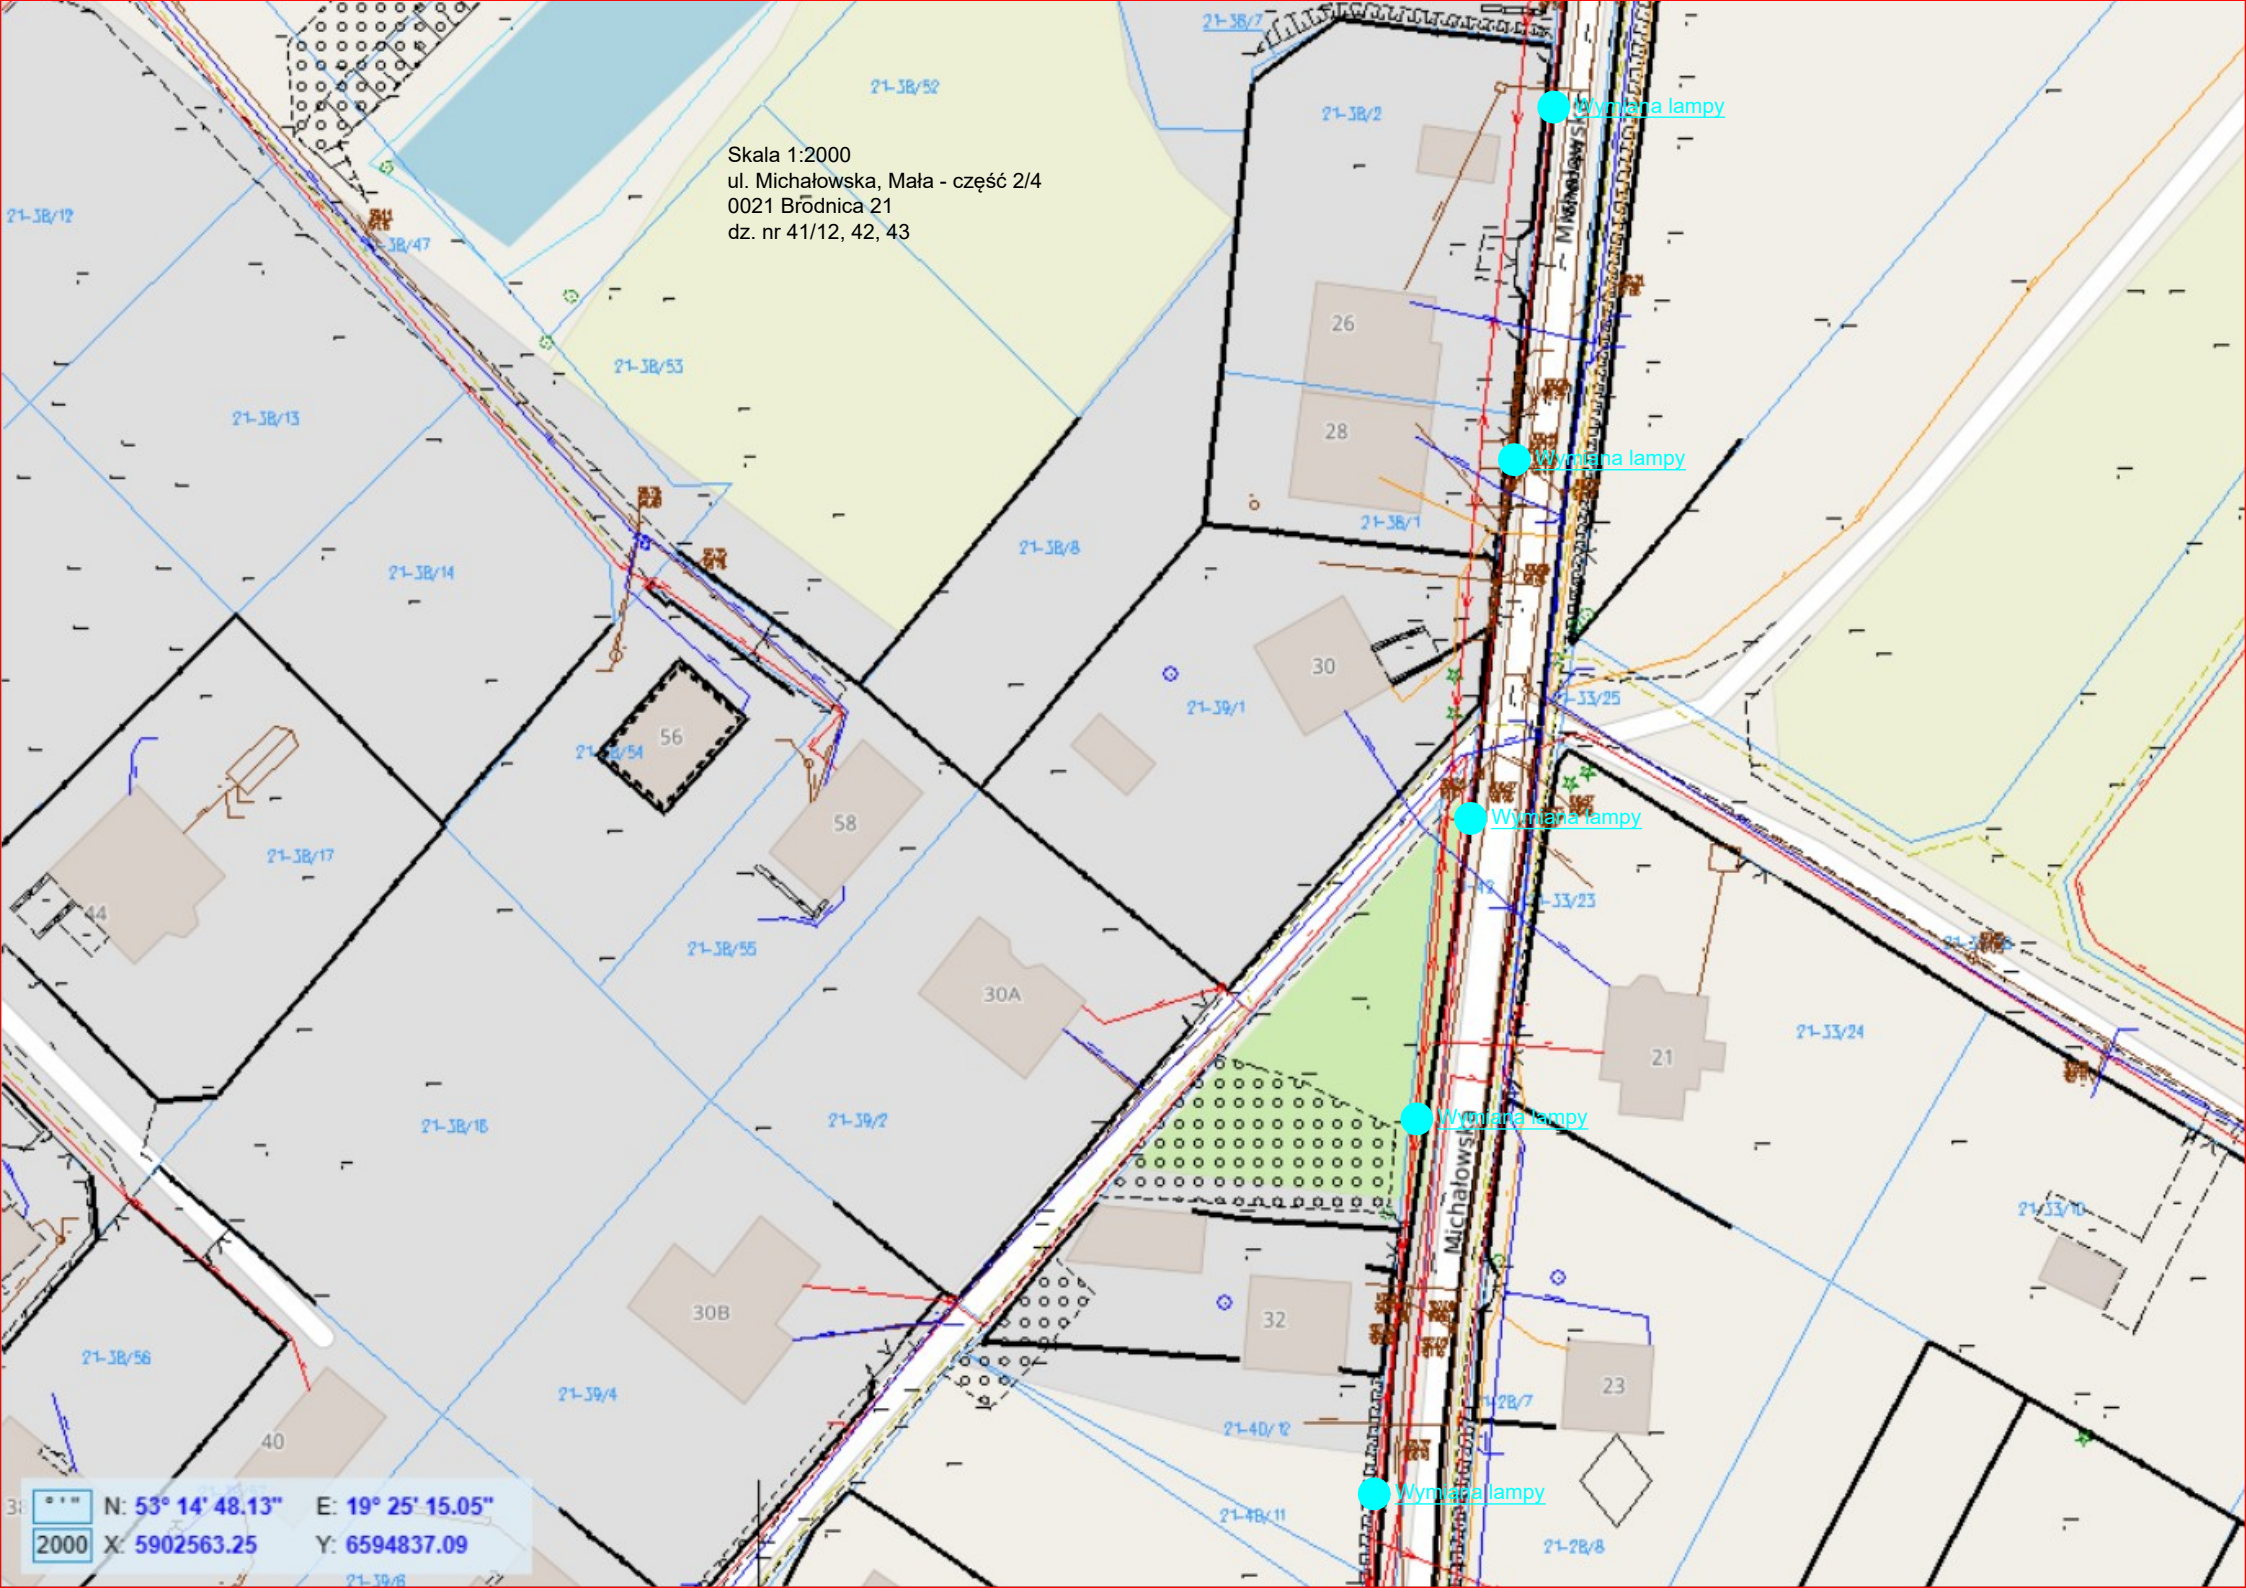


N: 53° 14' 48.13"

E: 19° 25' 15.05"

2000

X: 5902563.25

Y: 6594837.09

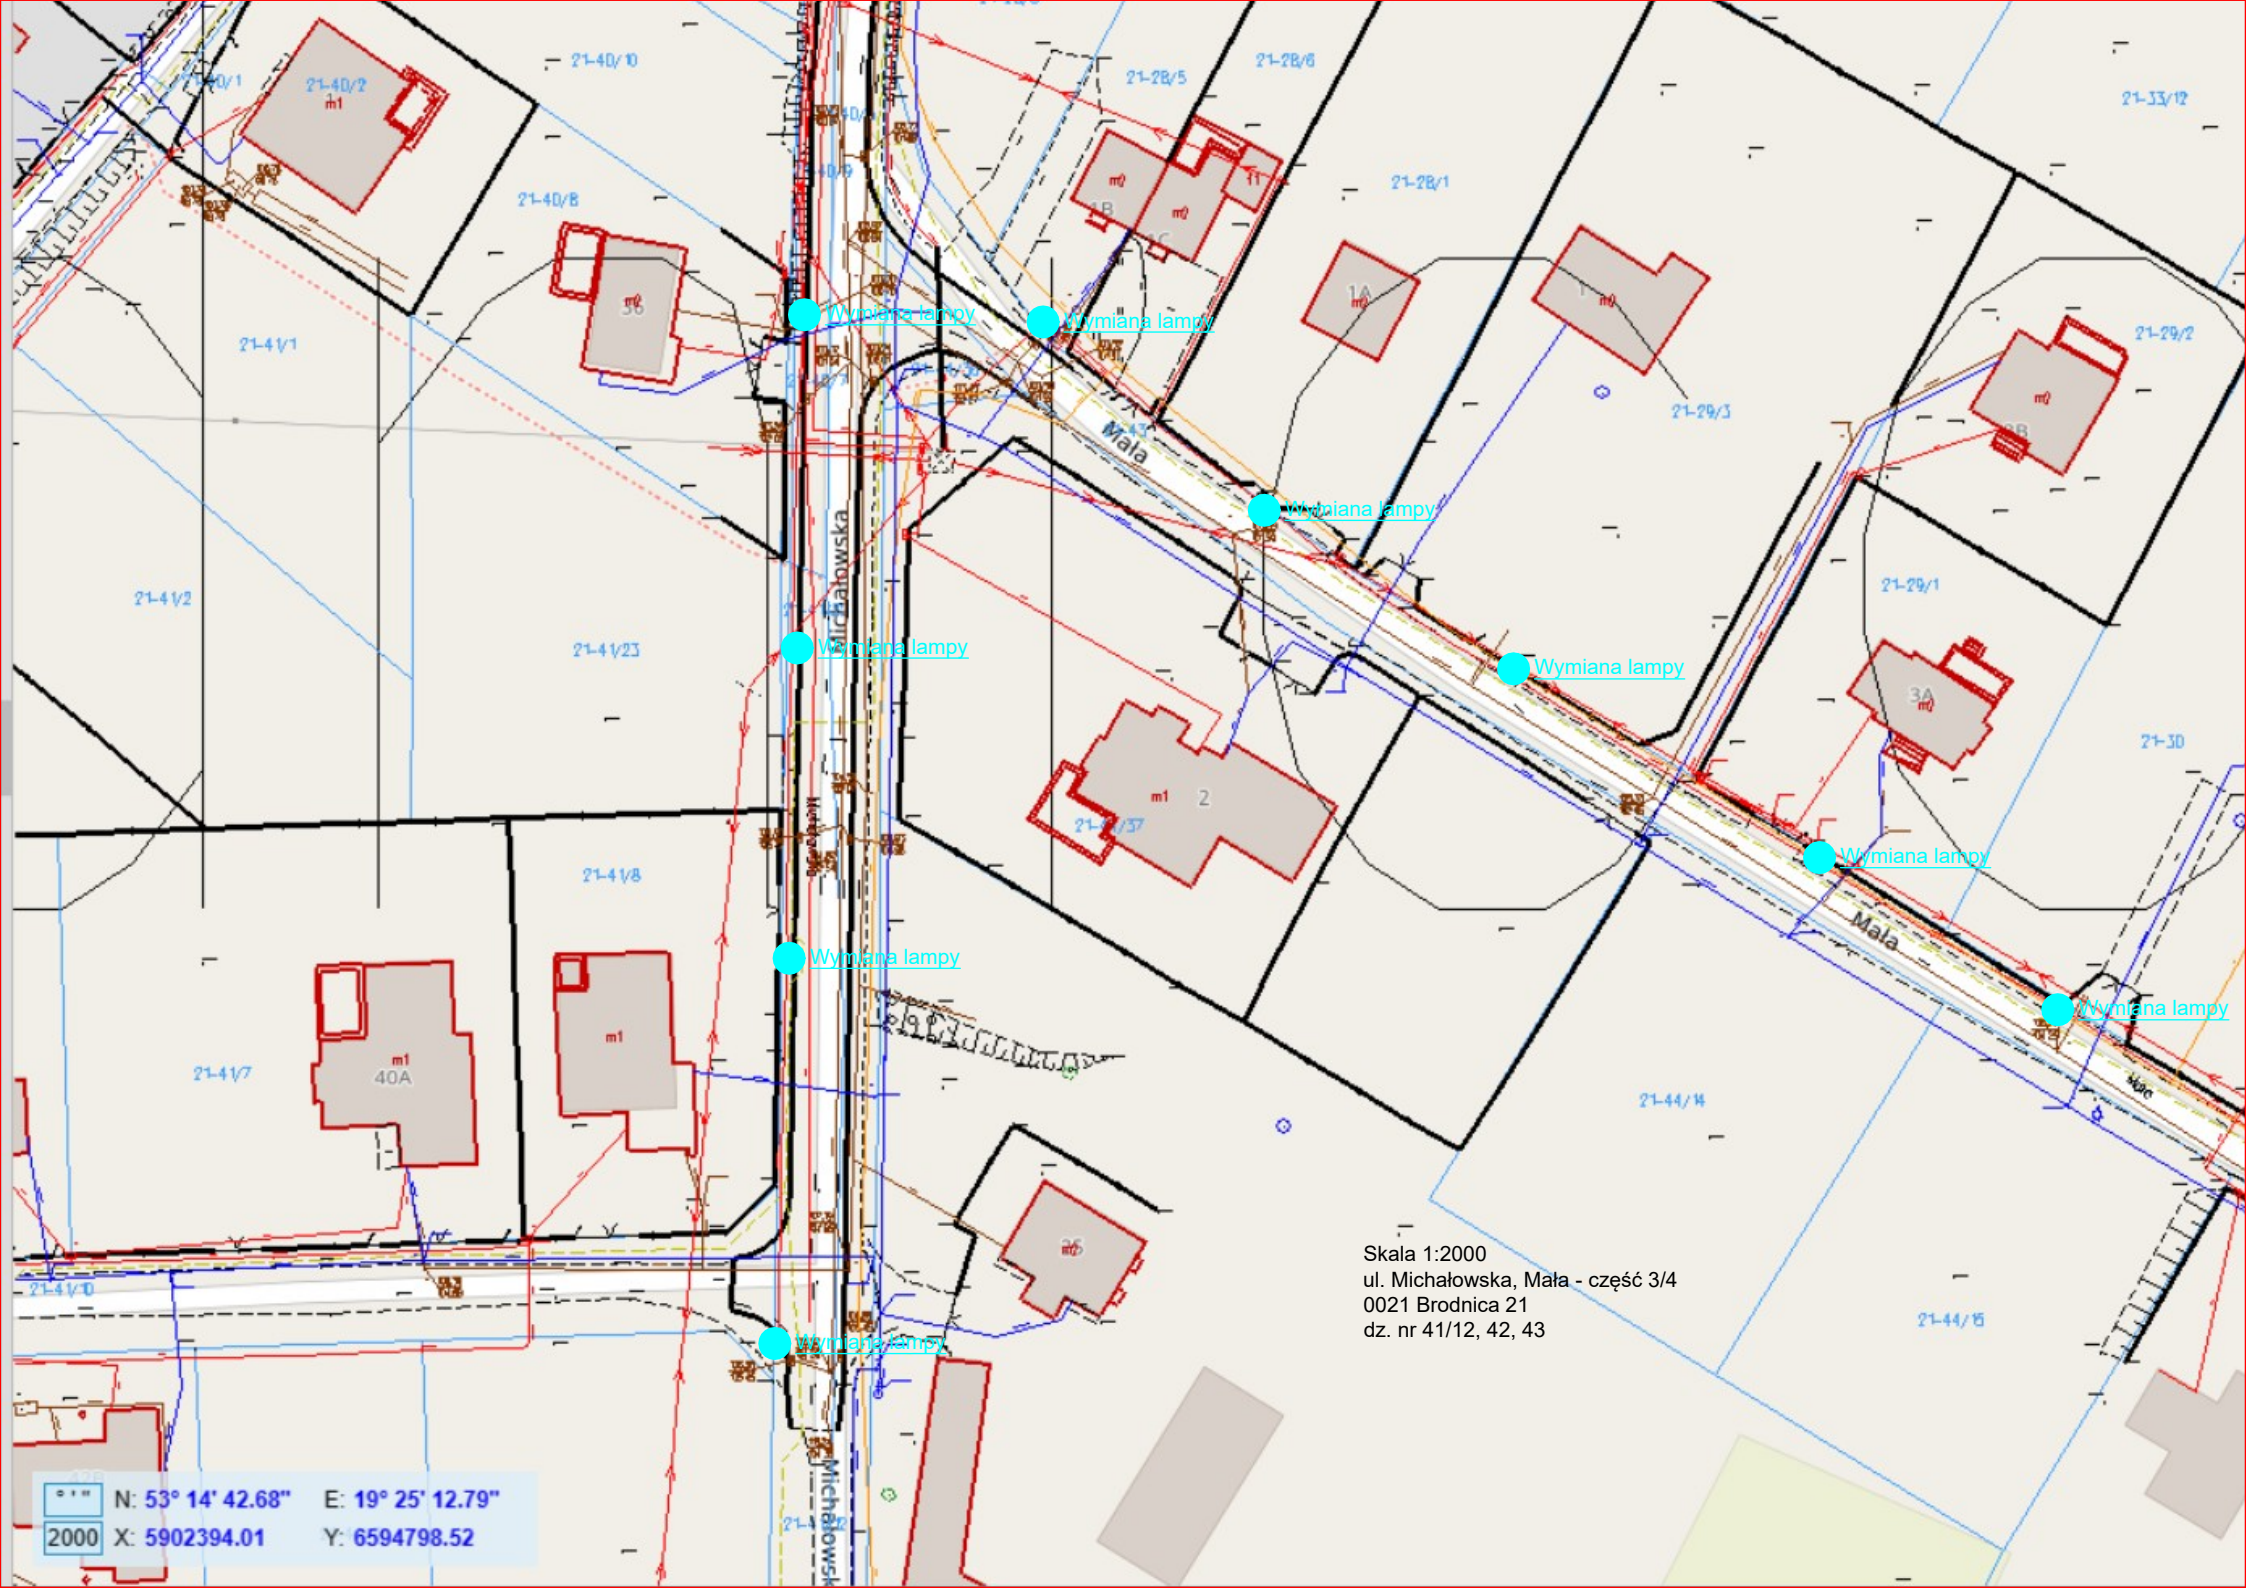

Skala 1:2000
ul. Michałowska, Mała - część 3/4
0021 Brodnica 21
dz. nr 41/12, 42, 43

*** N: 53° 14' 42.68" E: 19° 25' 12.79"
2000 X: 5902394.01 Y: 6594798.52

