


Skala 1:2000
ul. Michałowska - część 1/2
0021 Brodnica 21
dz. nr 1917/17, 1419

57.97" E 19° 25' 16.2"
7.79" Y 6594852.43

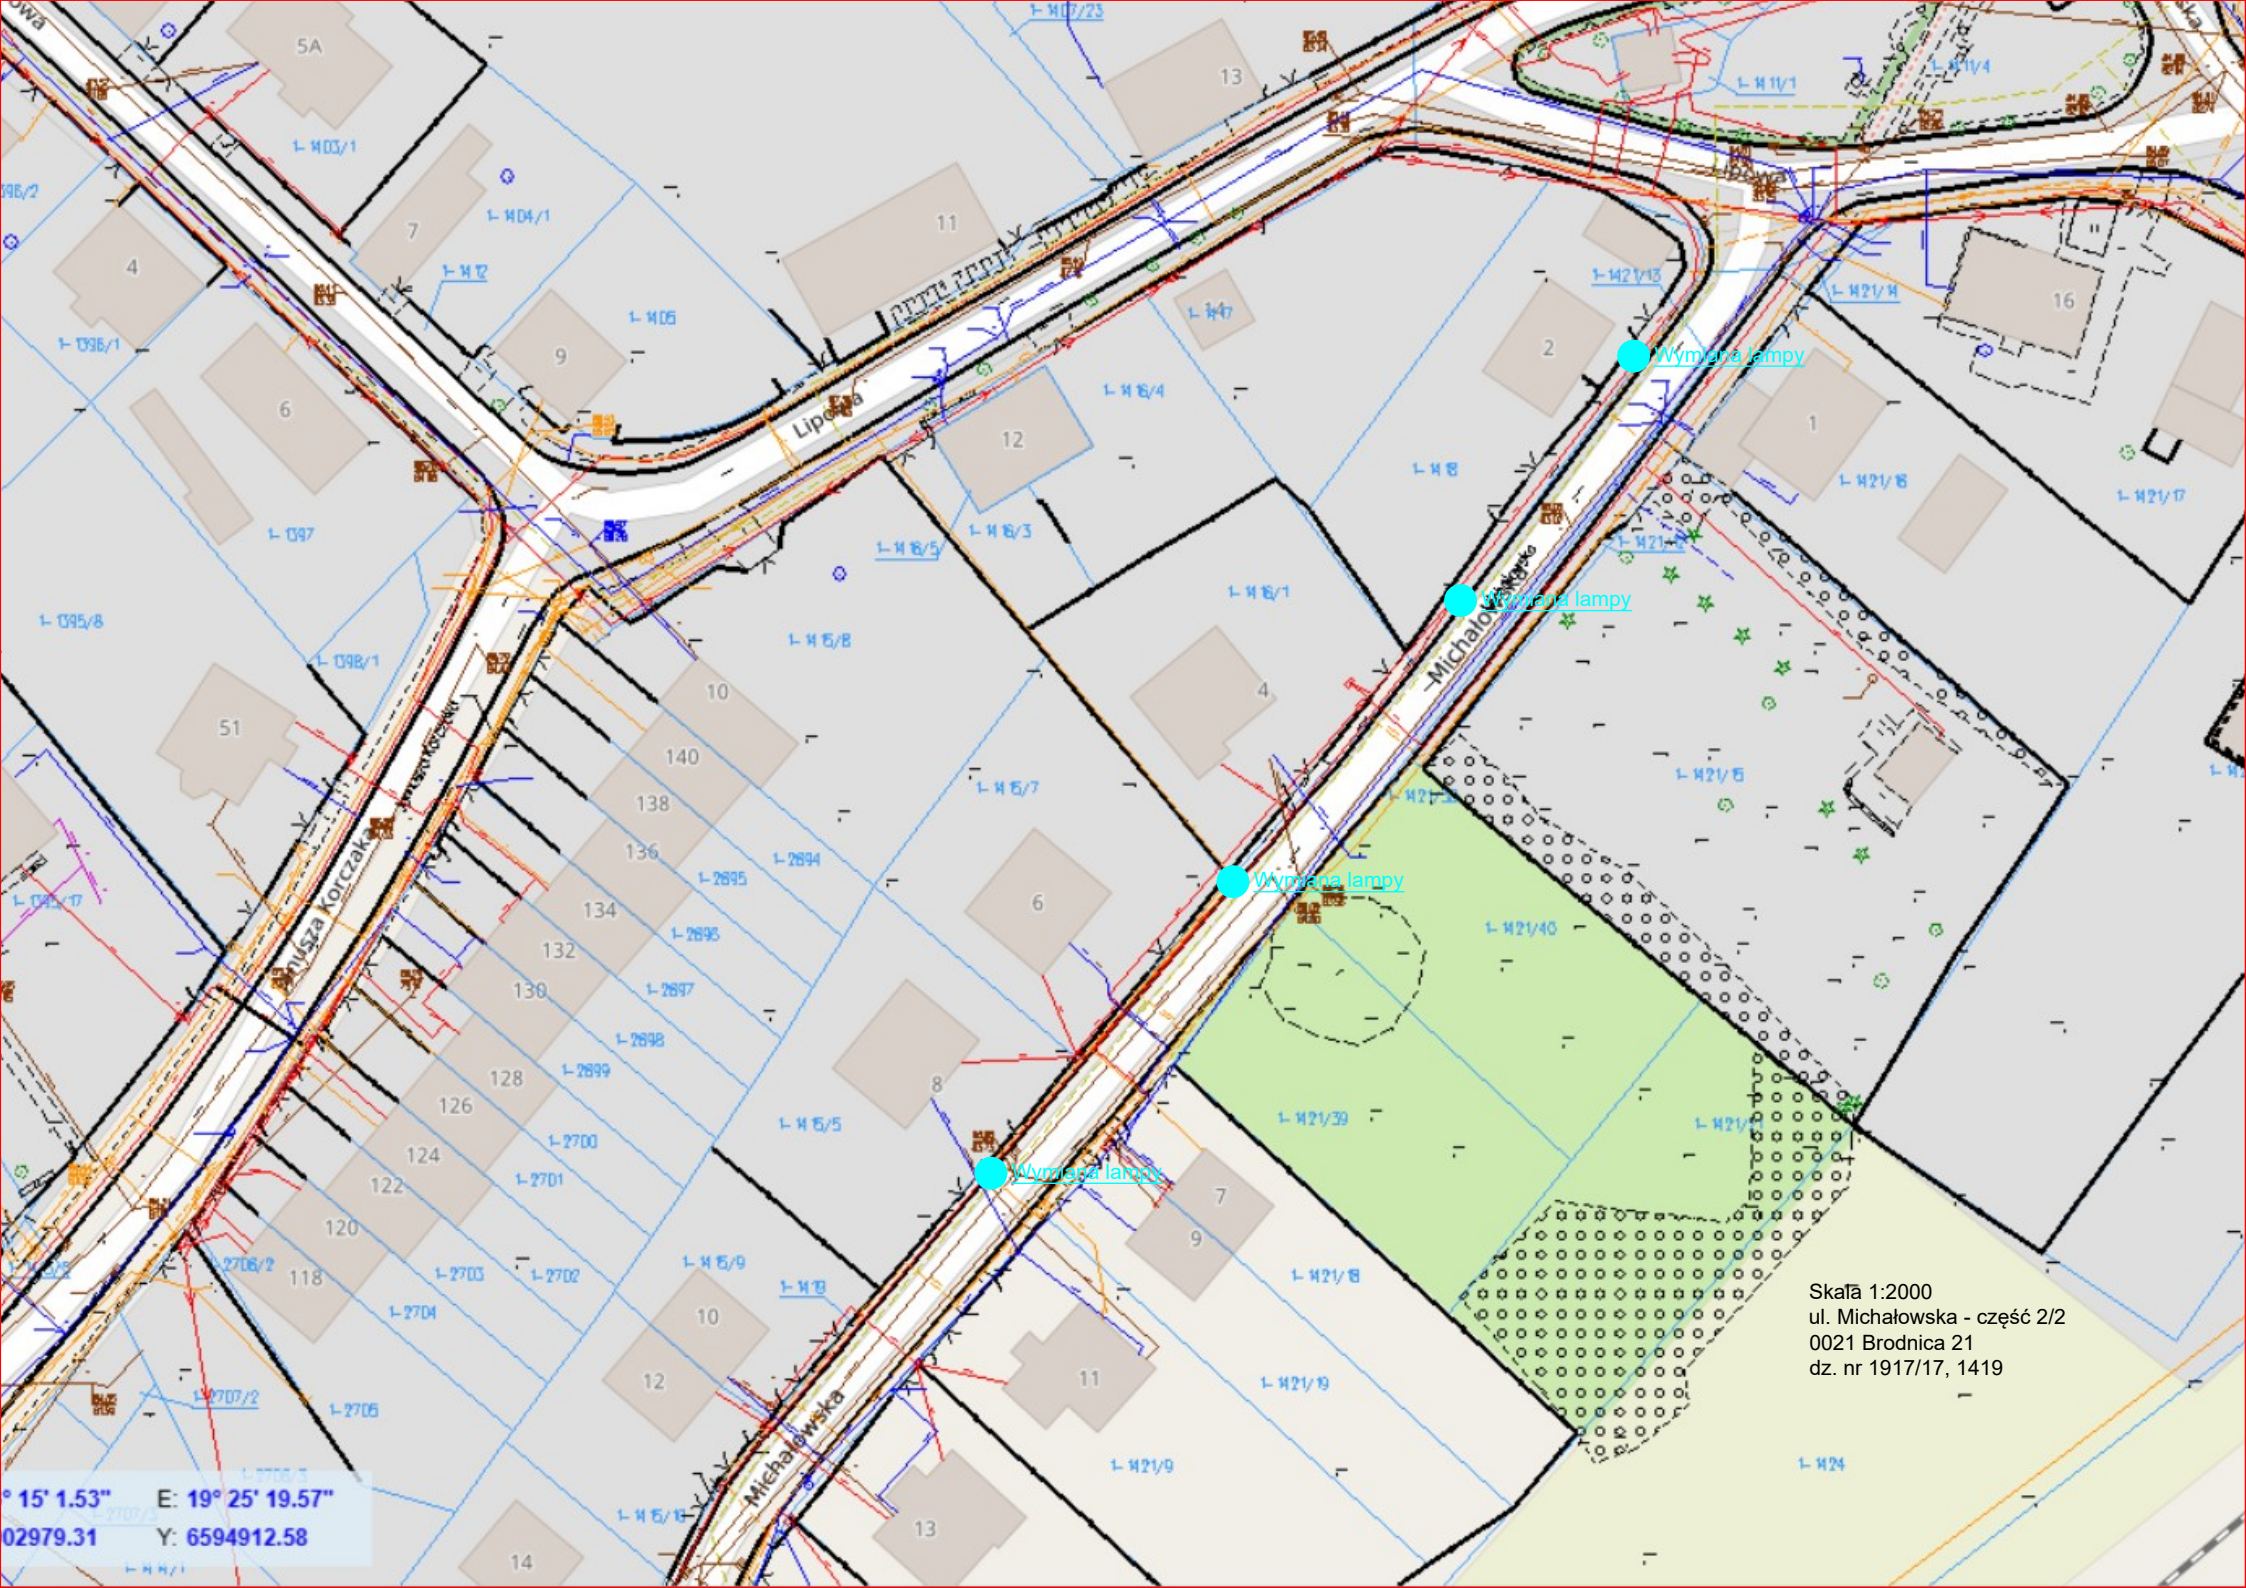

° 15' 1.53" E: 19° 25' 19.57"
02979.31 Y: 6594912.58

Skała 1:2000
ul. Michałowska - część 2/2
0021 Brodnica 21
dz. nr 1917/17, 1419