

Skala 1:2000
ul. Niskie Brodno - część 1/2
0001 Brodnica Miasto
dz. nr 2547/11

Wymiana lampy

Wymiana lampy

Wymiana lampy


Wymiana lampy

Wymiana lampy

Wymiana lampy

Wymiana lampy

Wymiana lampy

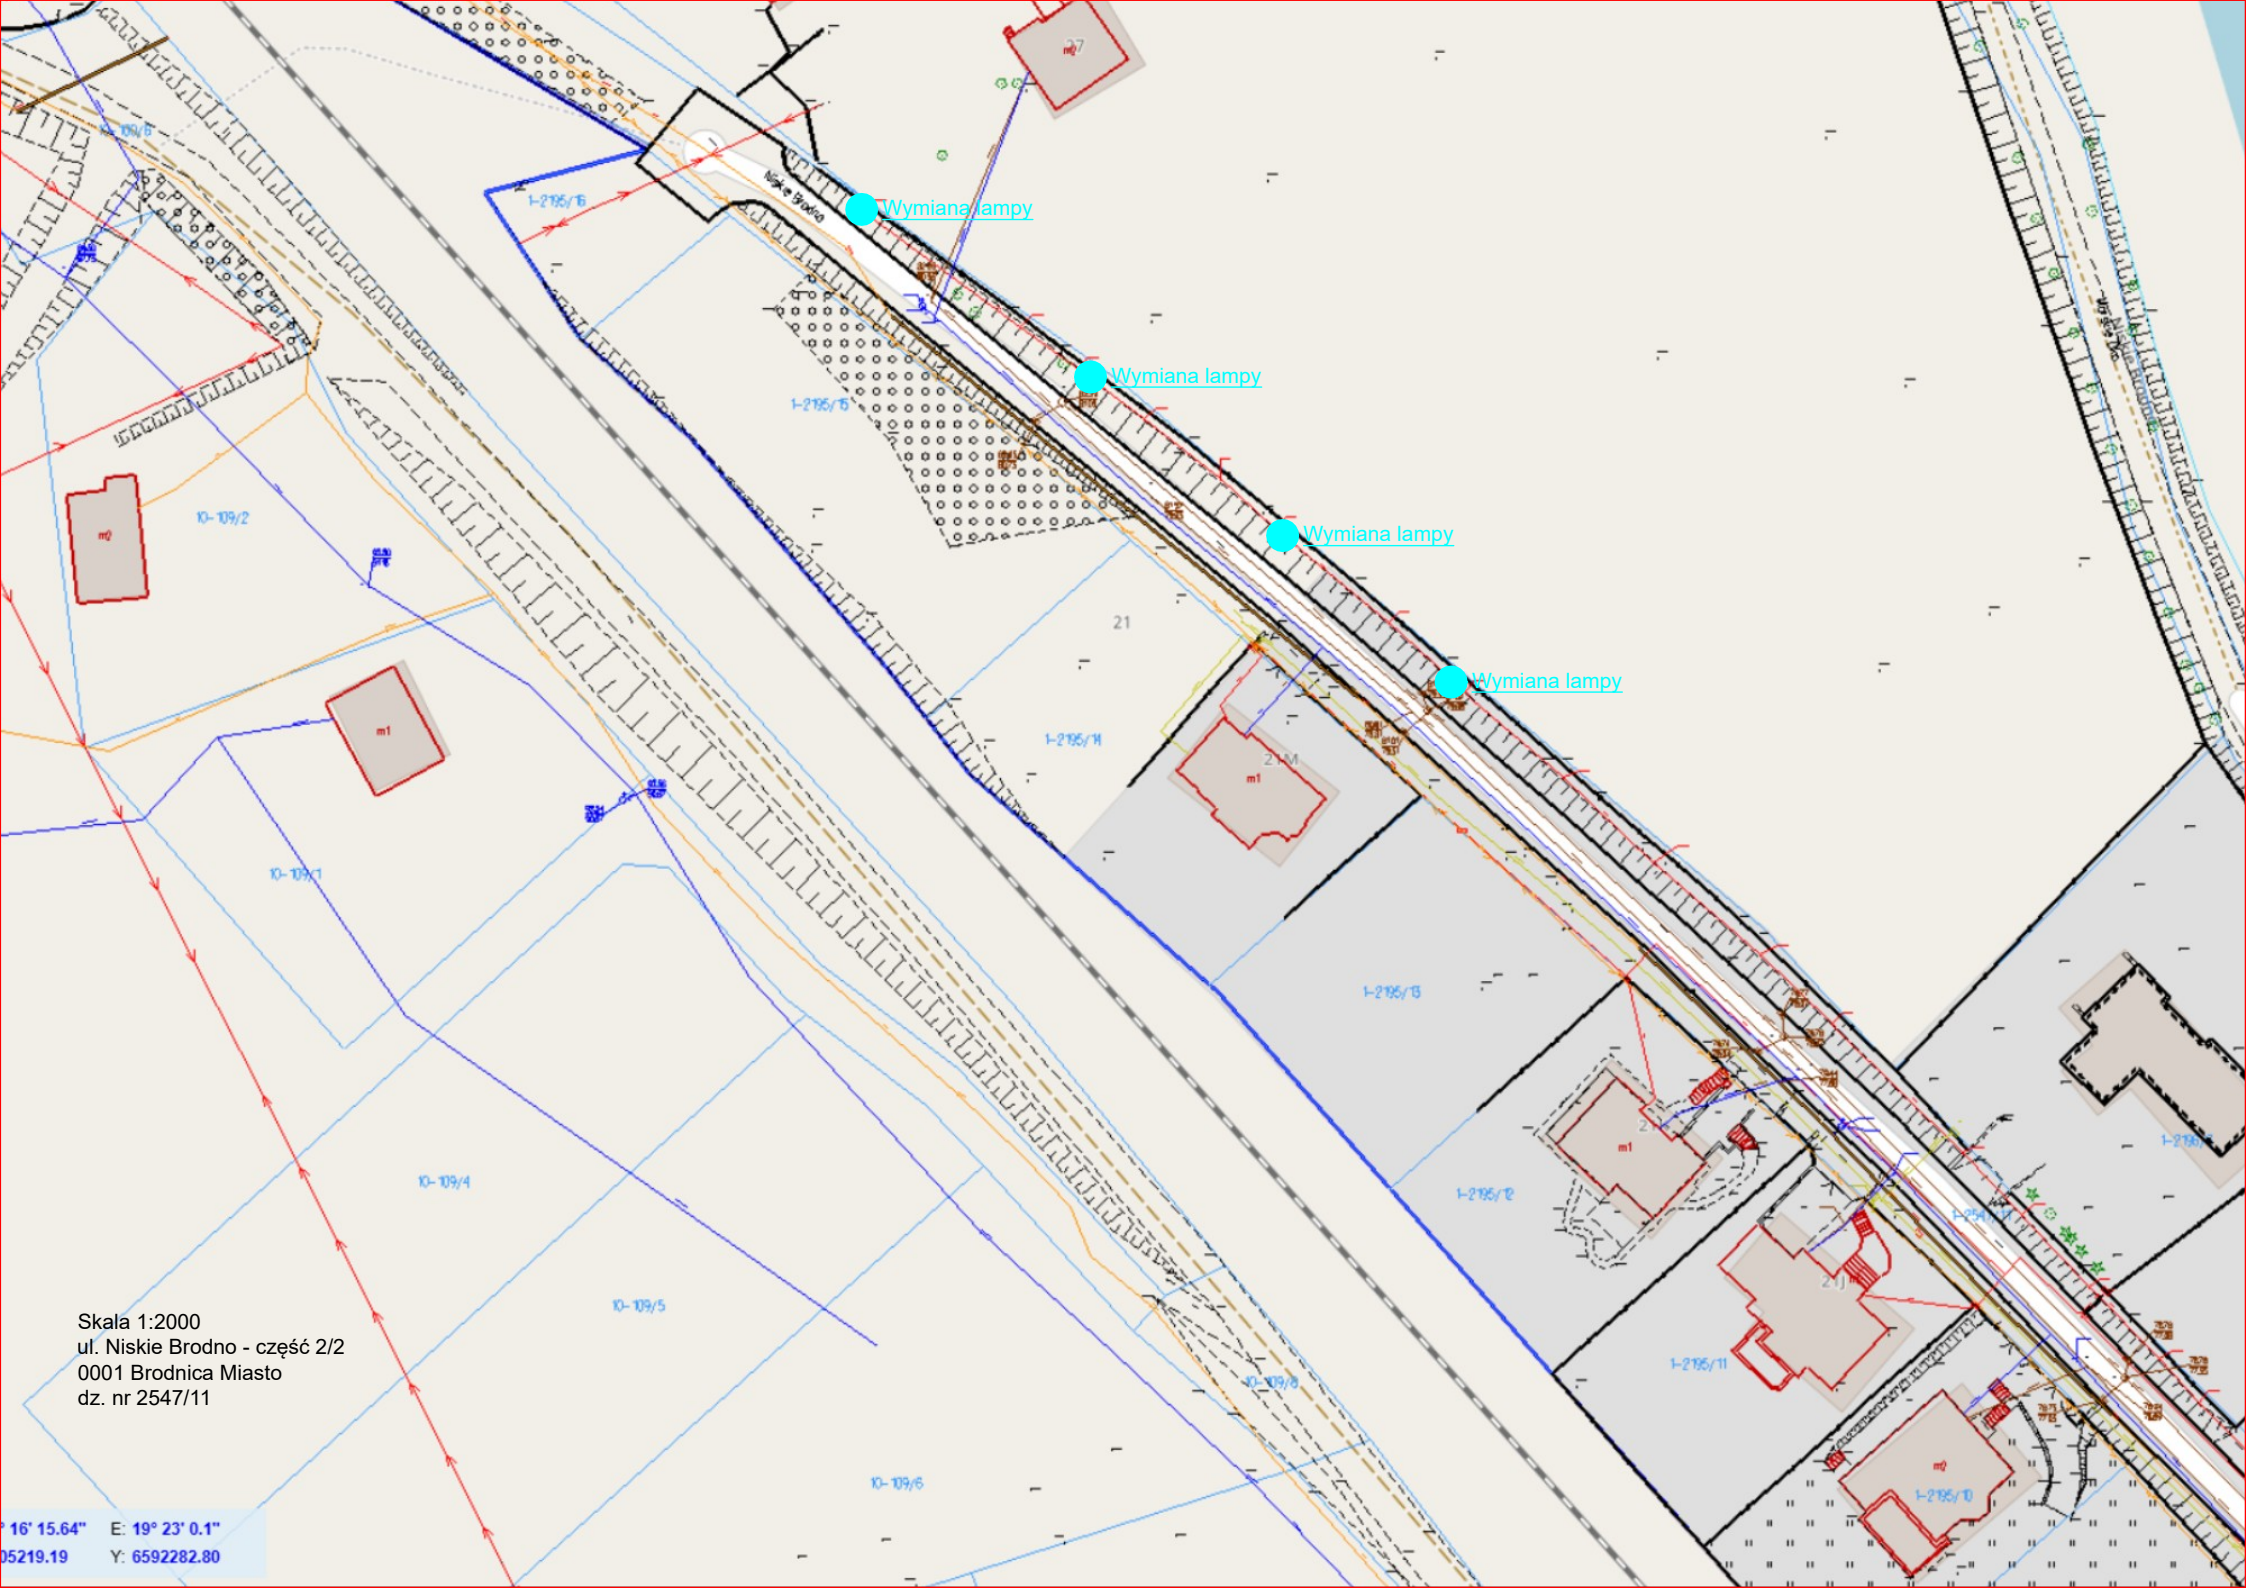

Skala 1:2000
ul. Niskie Brodno - część 2/2
0001 Brodnica Miasto
dz. nr 2547/11

16° 15.64'' E: 19° 23' 0.1''
5219.19 Y: 6592282.80