




Skala 1:500  
ul. Osiedlowa - część 1/2  
obr. 0001 Brodnica-Miasto  
dz. nr 3602/2



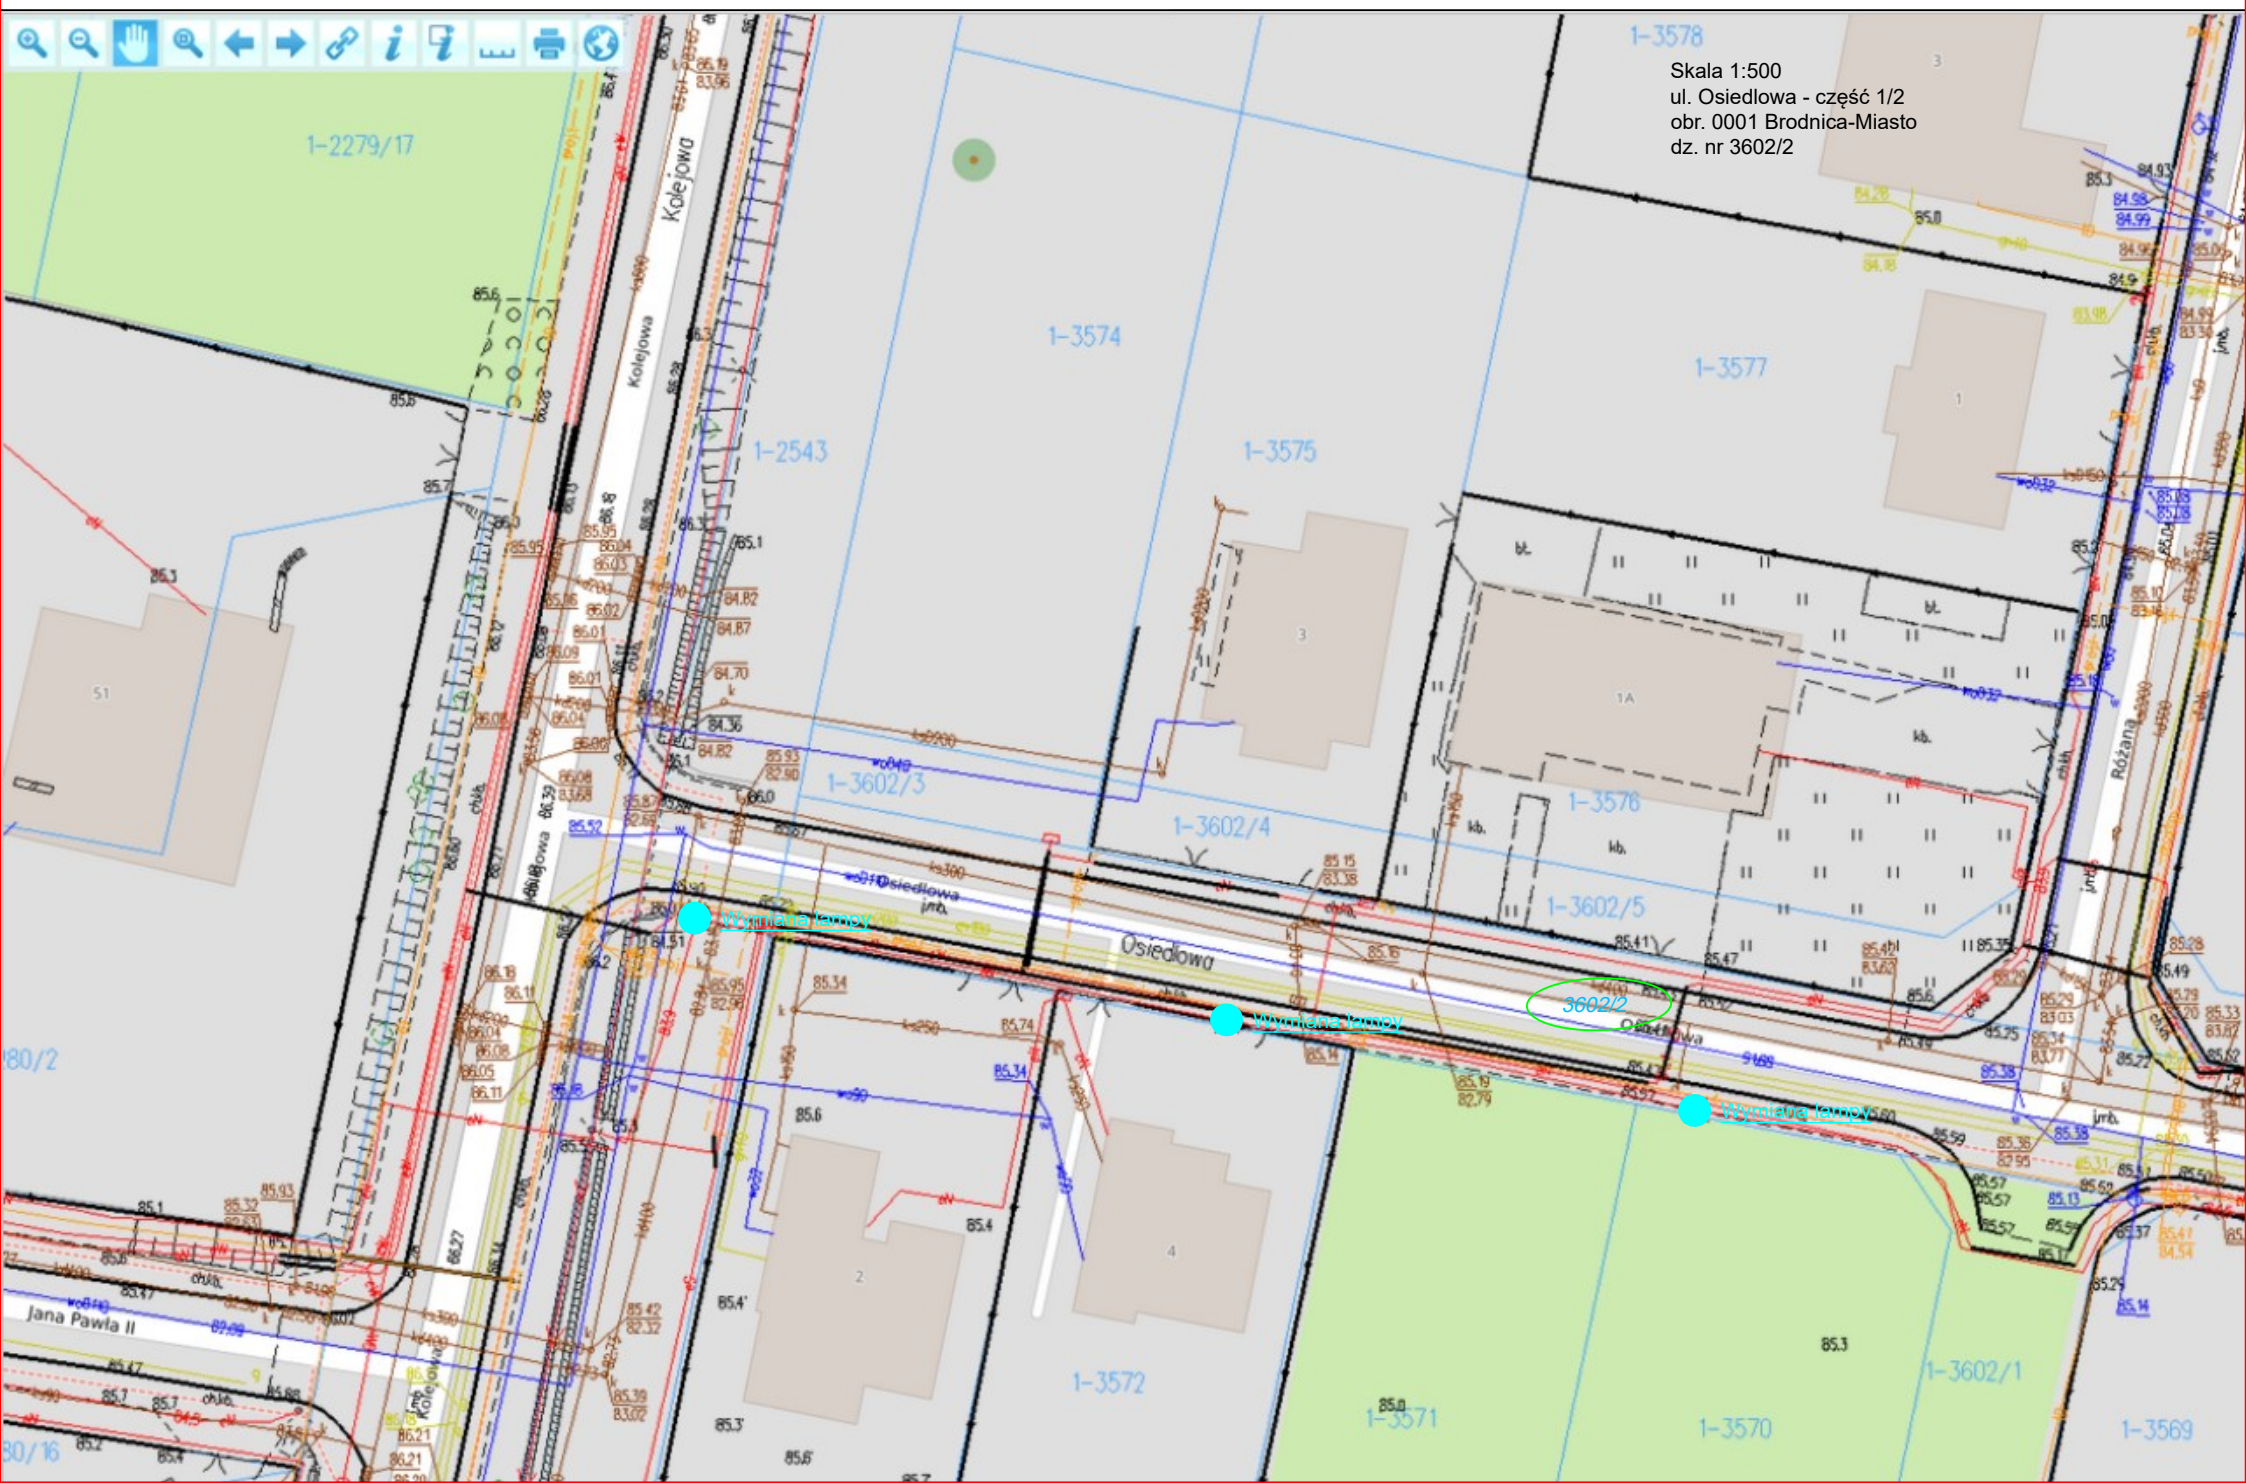

Skala 1:500  
ul. Osiedlowa - część 2/2  
obr. 0001 Brodnica-Miasto  
dz. nr 3602/2

