


Skala 1:500

0001 Brodnica Miasto

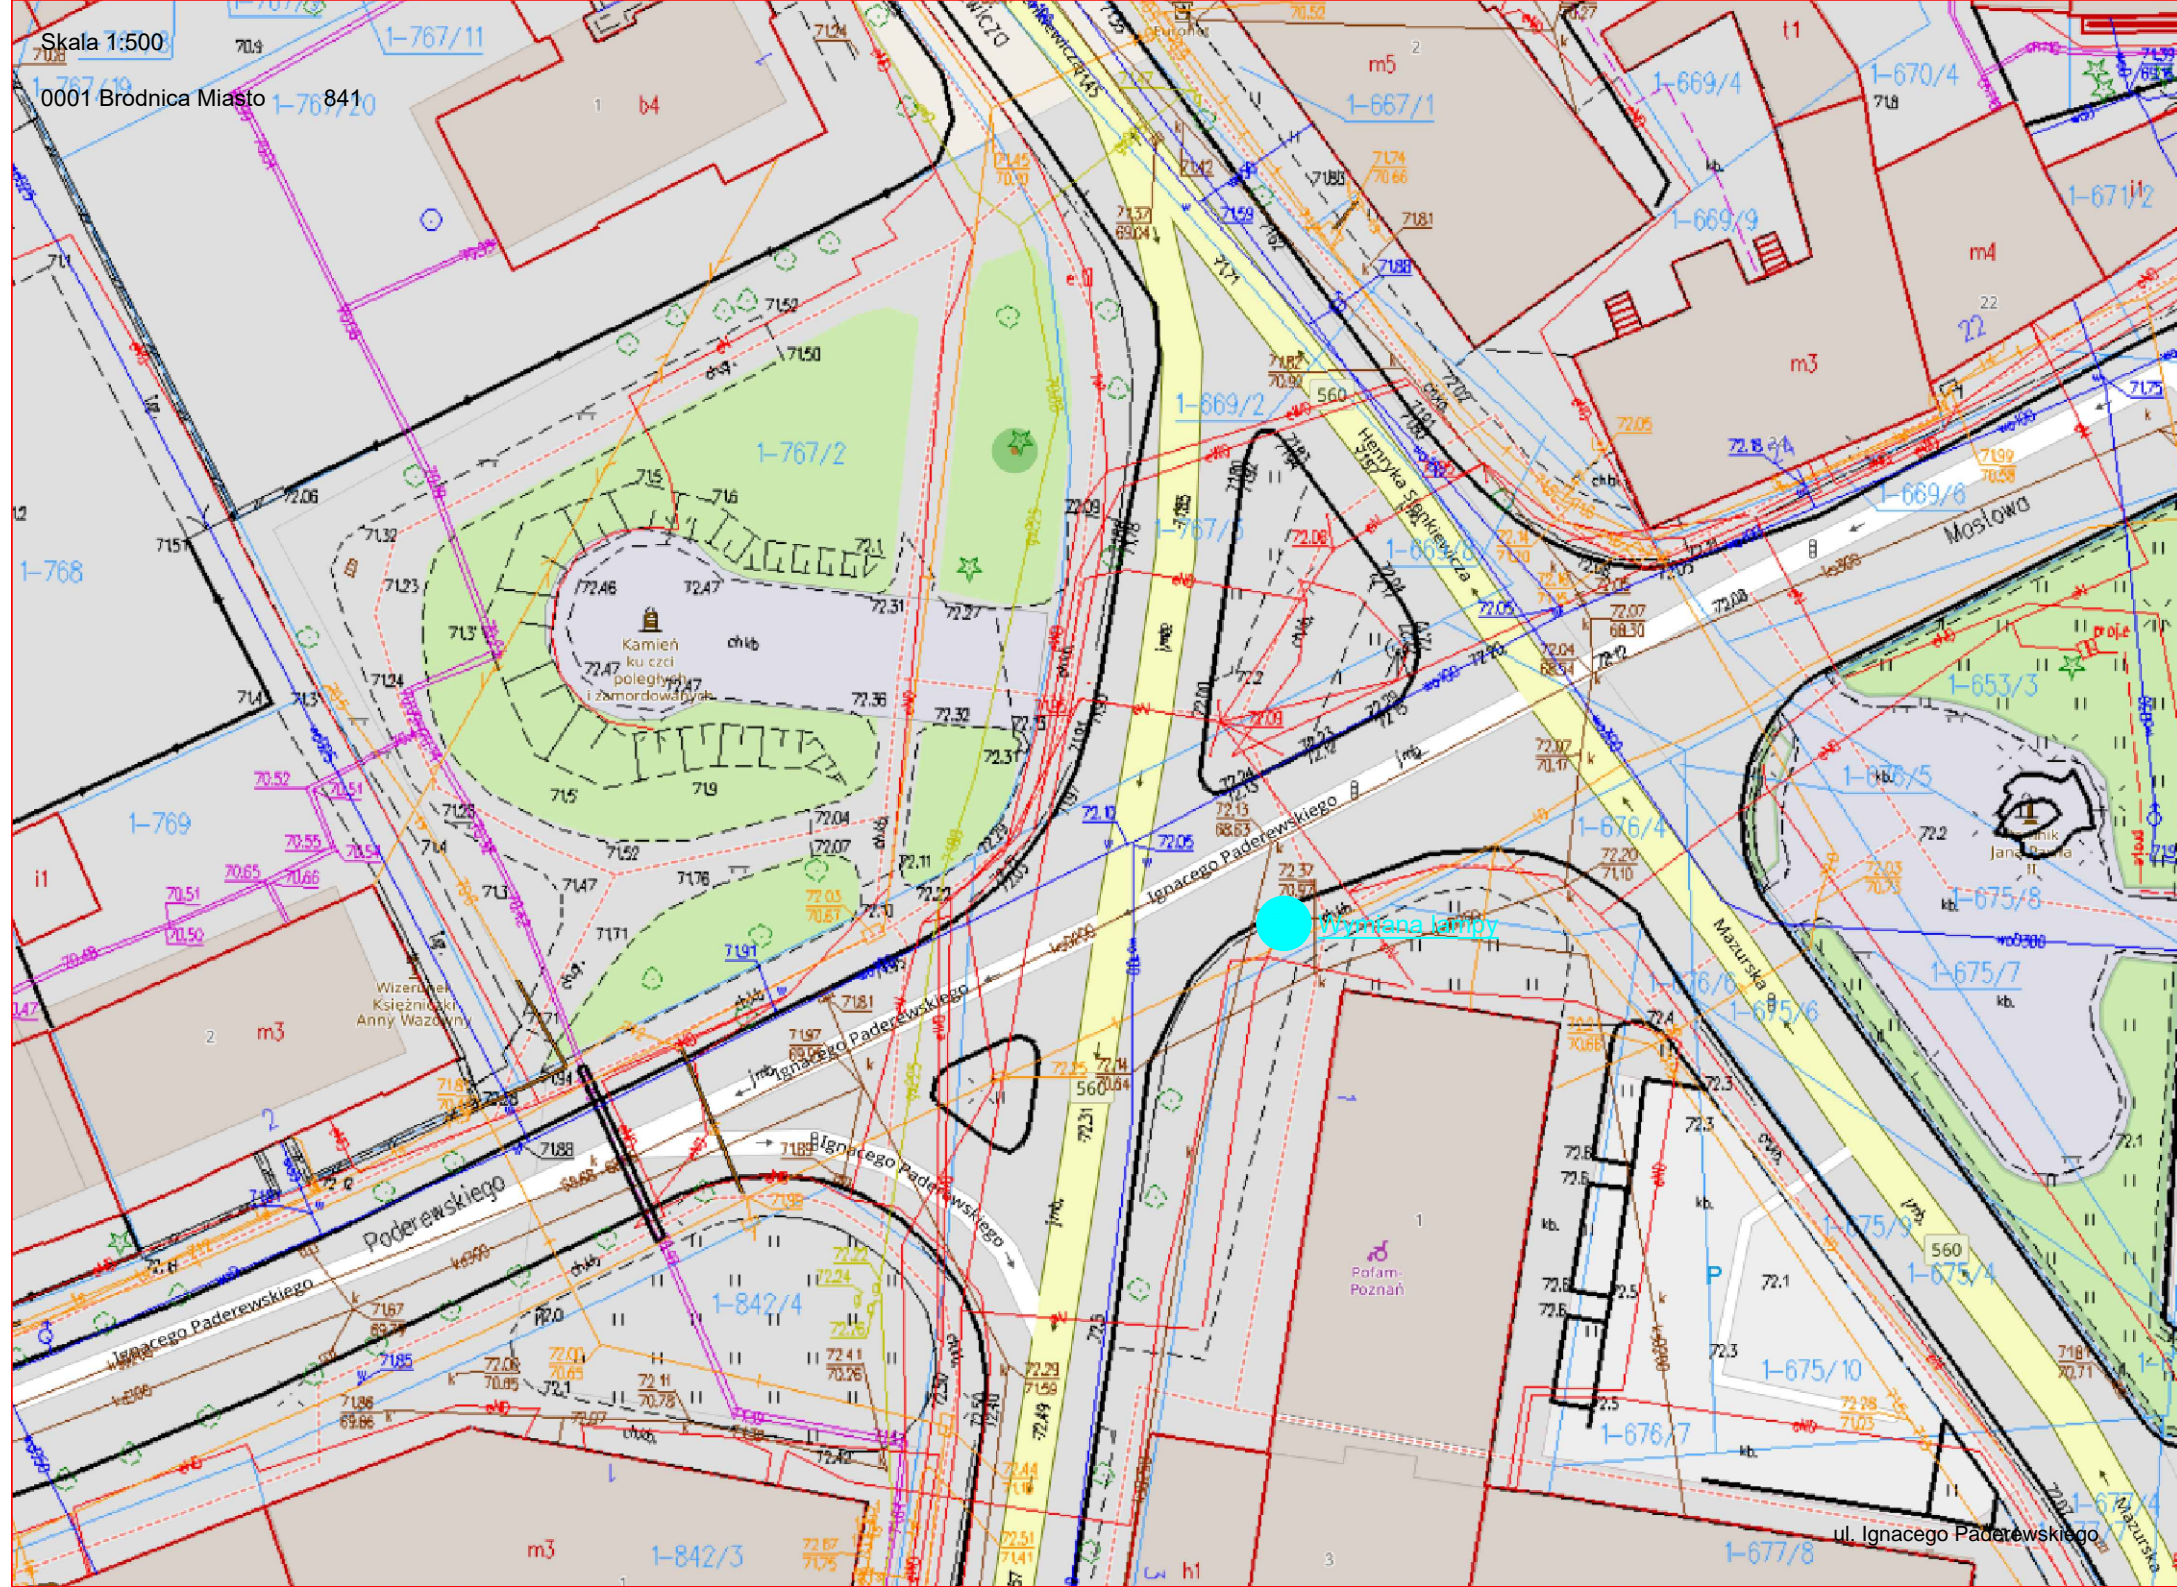

ul. Ignacego Paderewskiego