

ul. Półwiejska - część 1/5

Wymiana lampy

Wymiana lampy

Wymiana lampy

Wymiana lampy

Skala 1:500

0001 Brodnica Miasto


2223

Skala 1:500

0001 Brodnica Miasto

2223

ul. Półwiejska - część 2/5

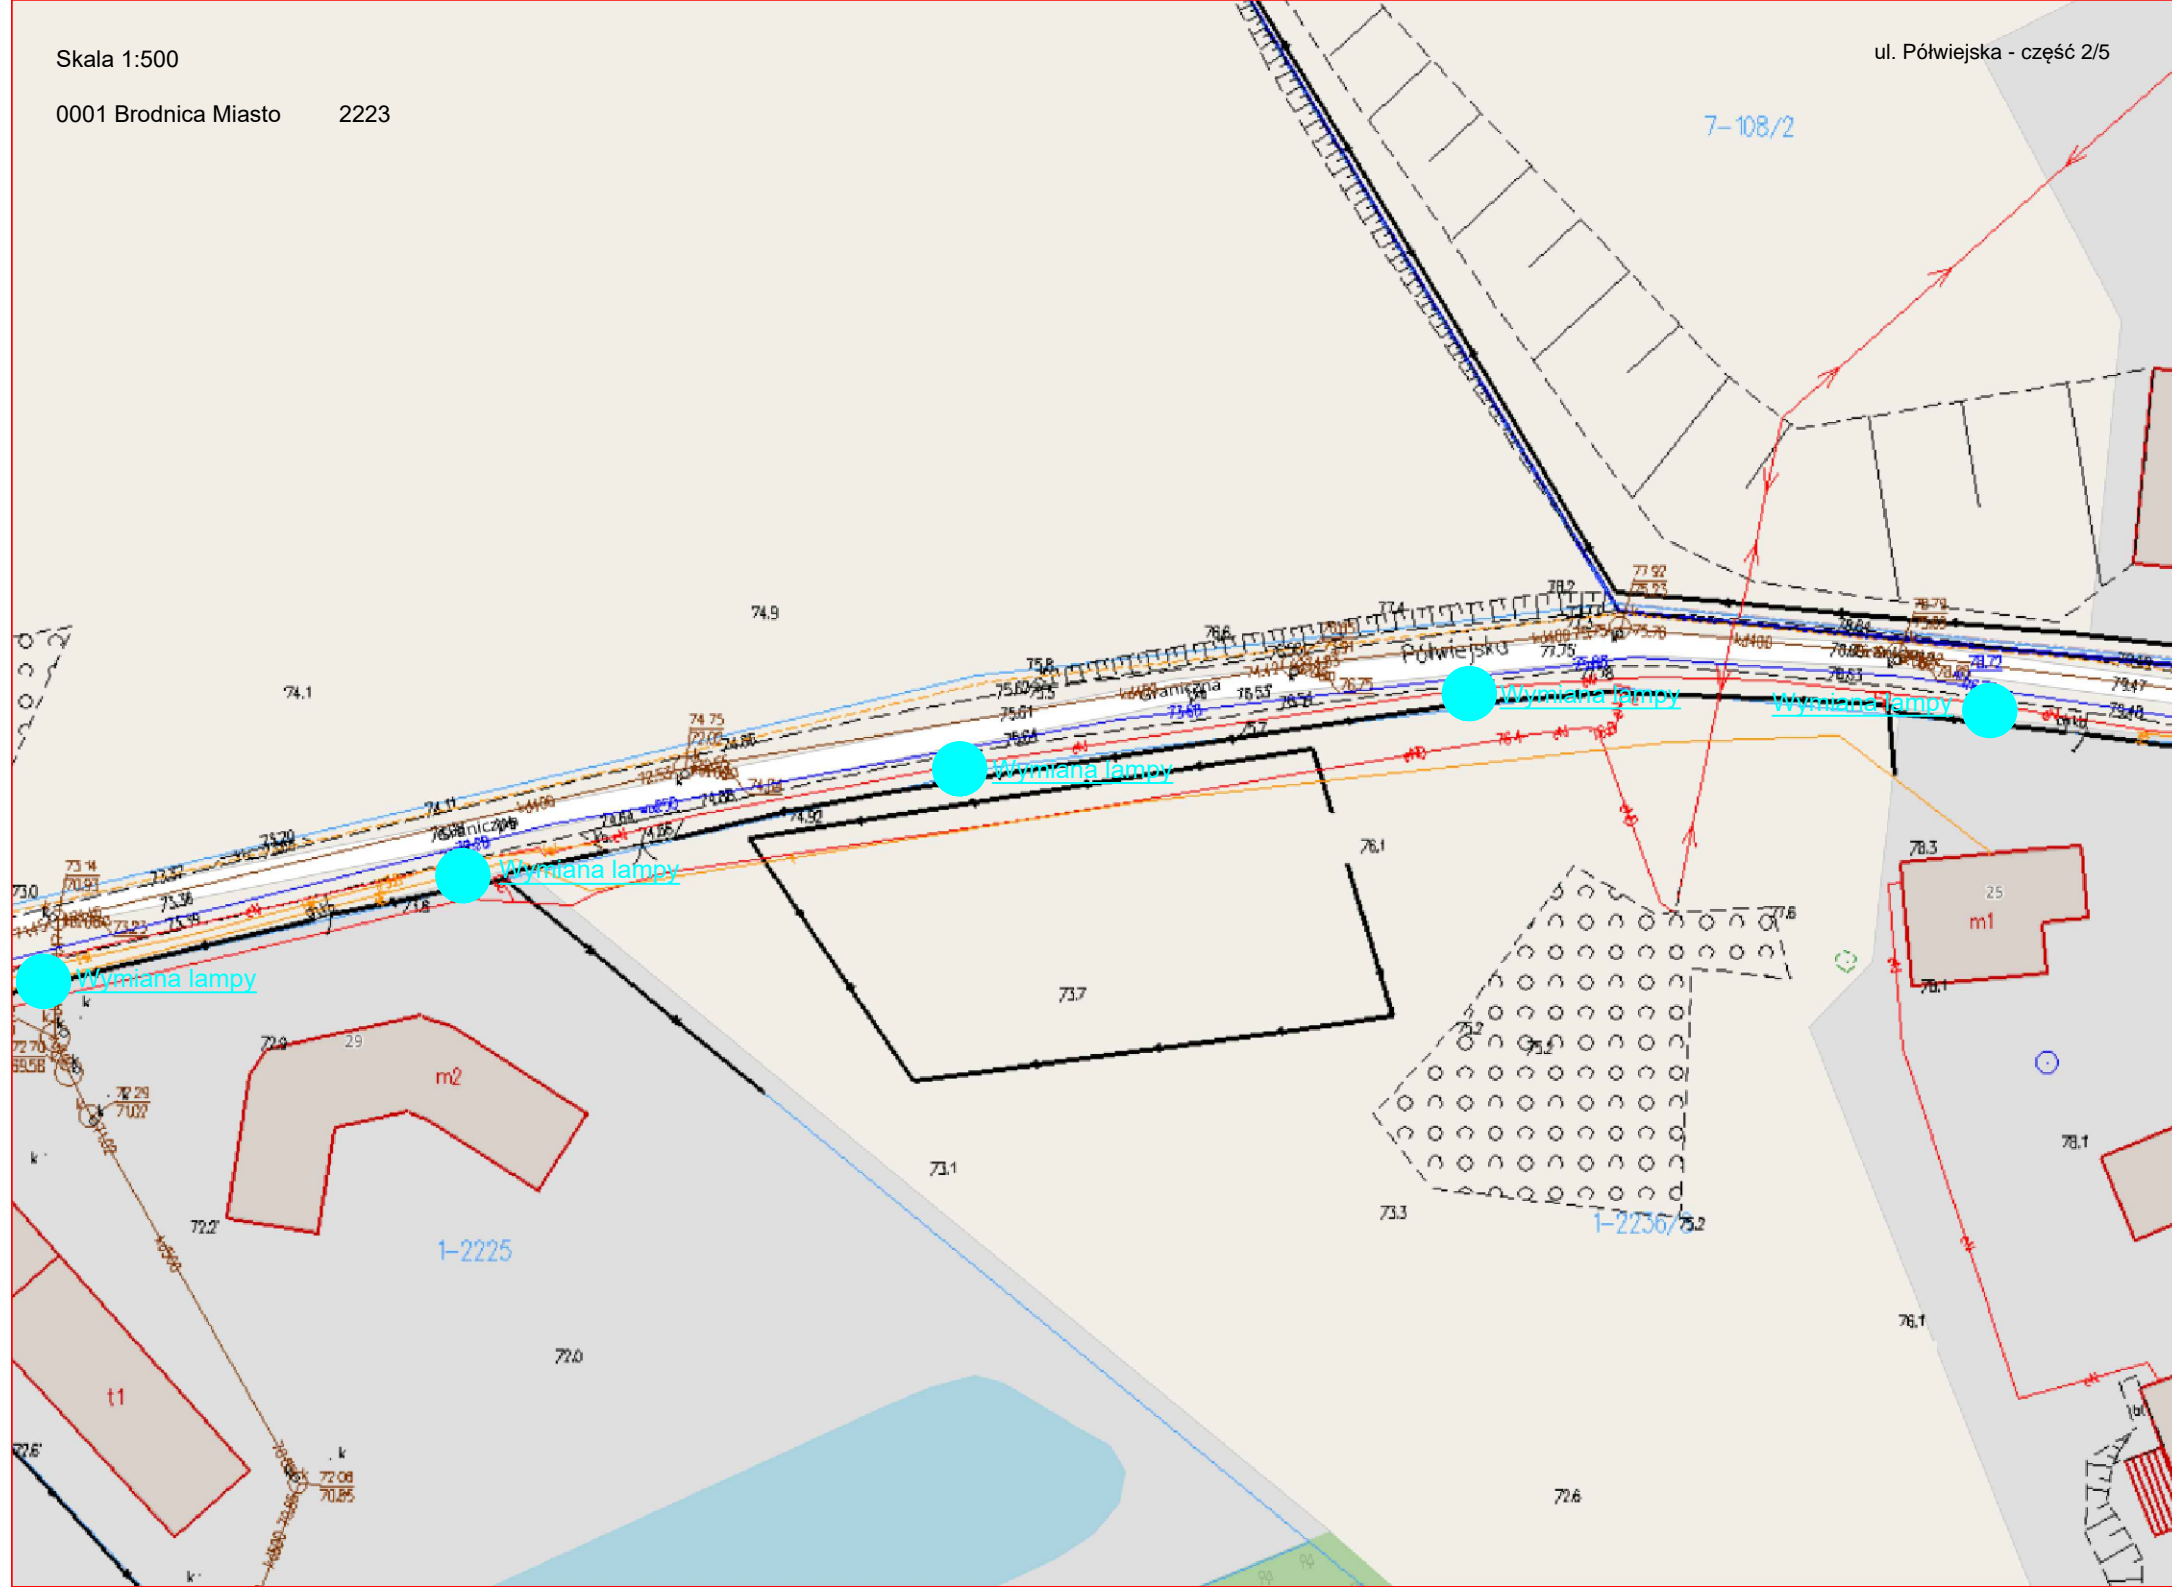




Skala 1:500

0001 Brodnica Miasto

ul. Półwiejska - część 3/5

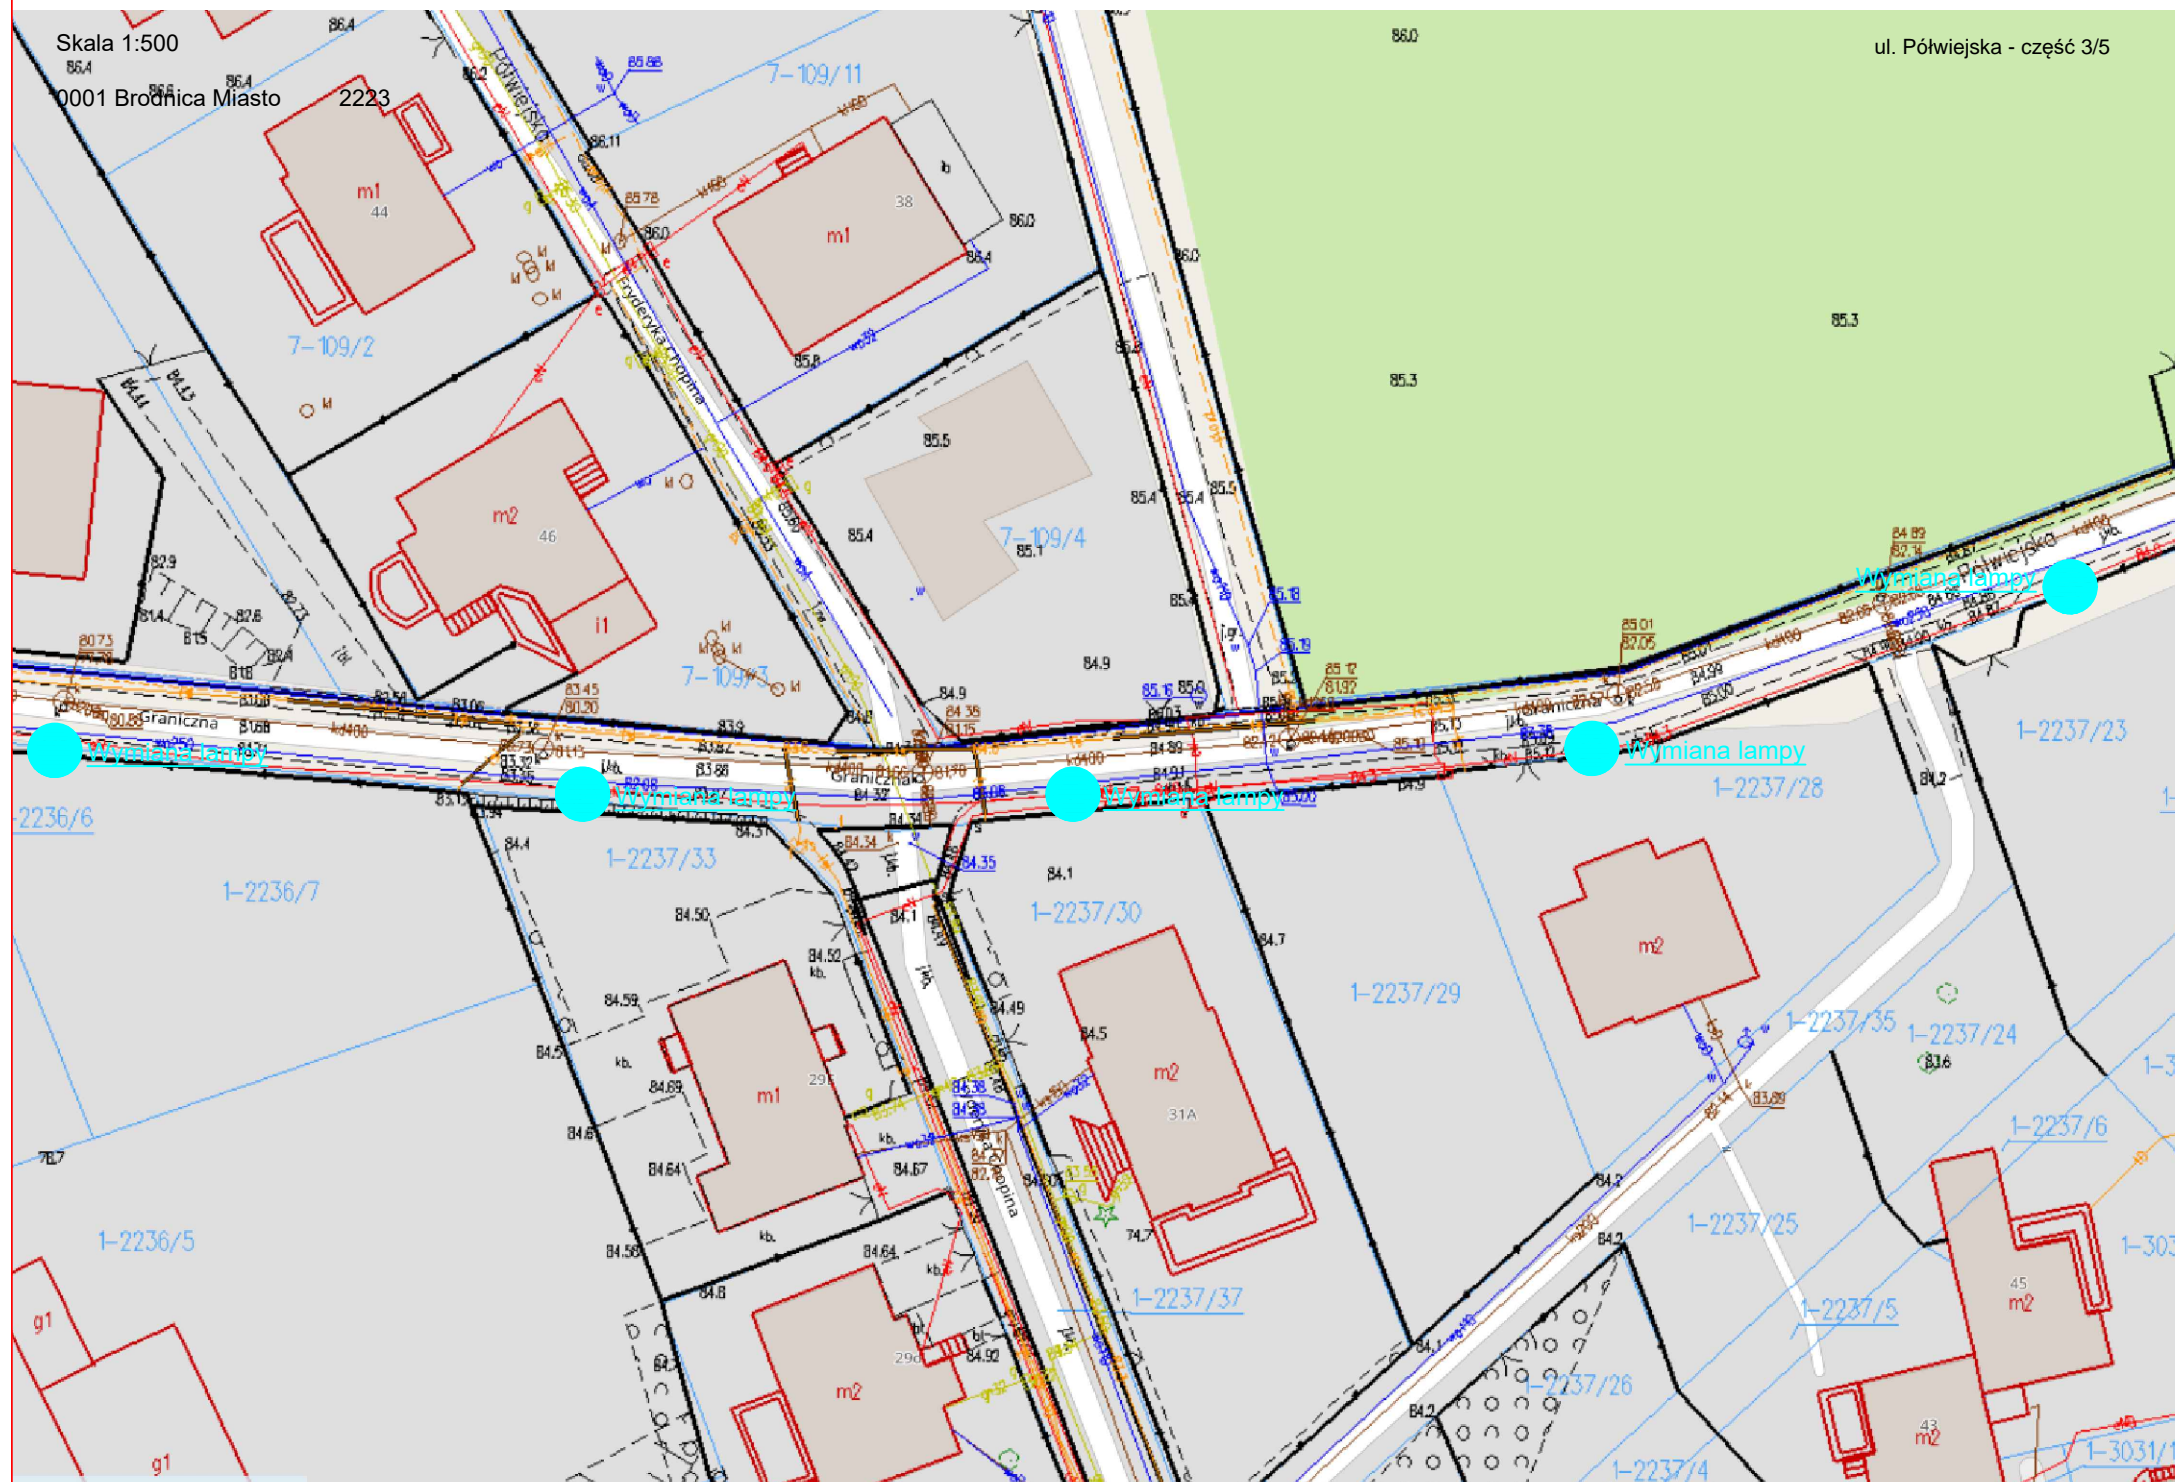



Skala 1:500

0001 Brodnica Miasto

2223

ul. Półwiejska - część 4/b


Wymiana lampy

Wymiana lampy

Wymiana lampy

Wymiana lampy

Wymiana lampy

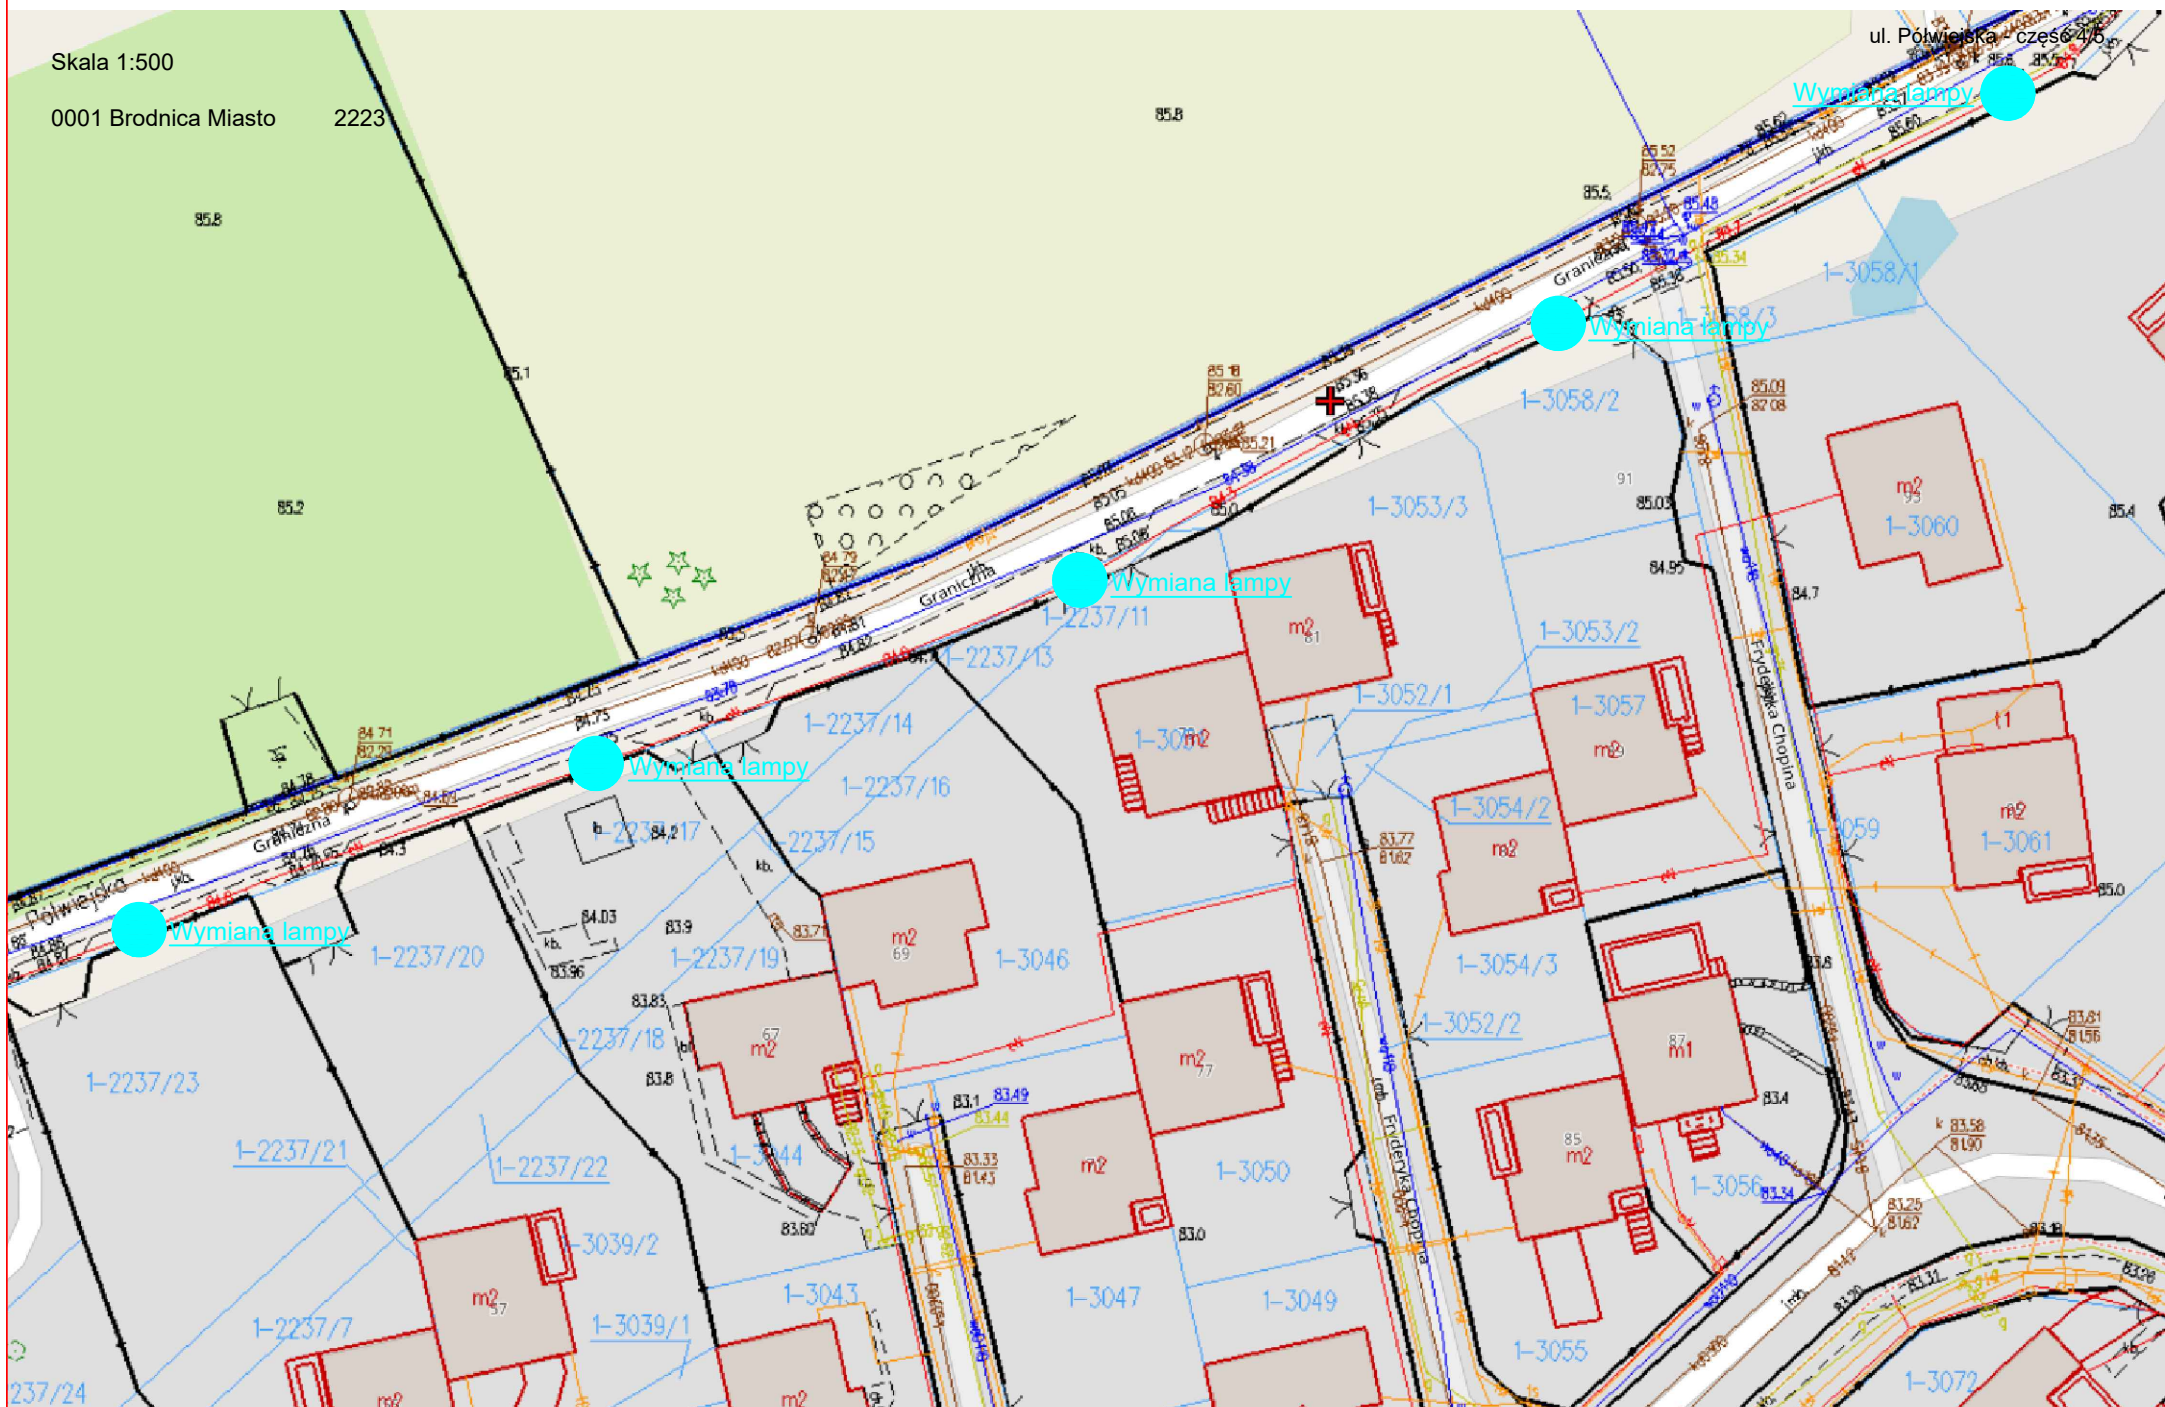

0001 Brodnica Miasto 2223

ul. Półwiejska - część 5/5

