

Skala 1:500

0001 Brodnica Miasto 1535

Wymiana lampy

Wymiana lampy

Wymiana lampy

Wymiana lampy

Wymiana lampy

Wymiana lampy

ul. Władysława Reymonta - część 1/2

29-83/15

1-1524

1-1523

1-1520/3

1-1521/1


1-1522

1-1520/2

1-1520/1

1-1785/74



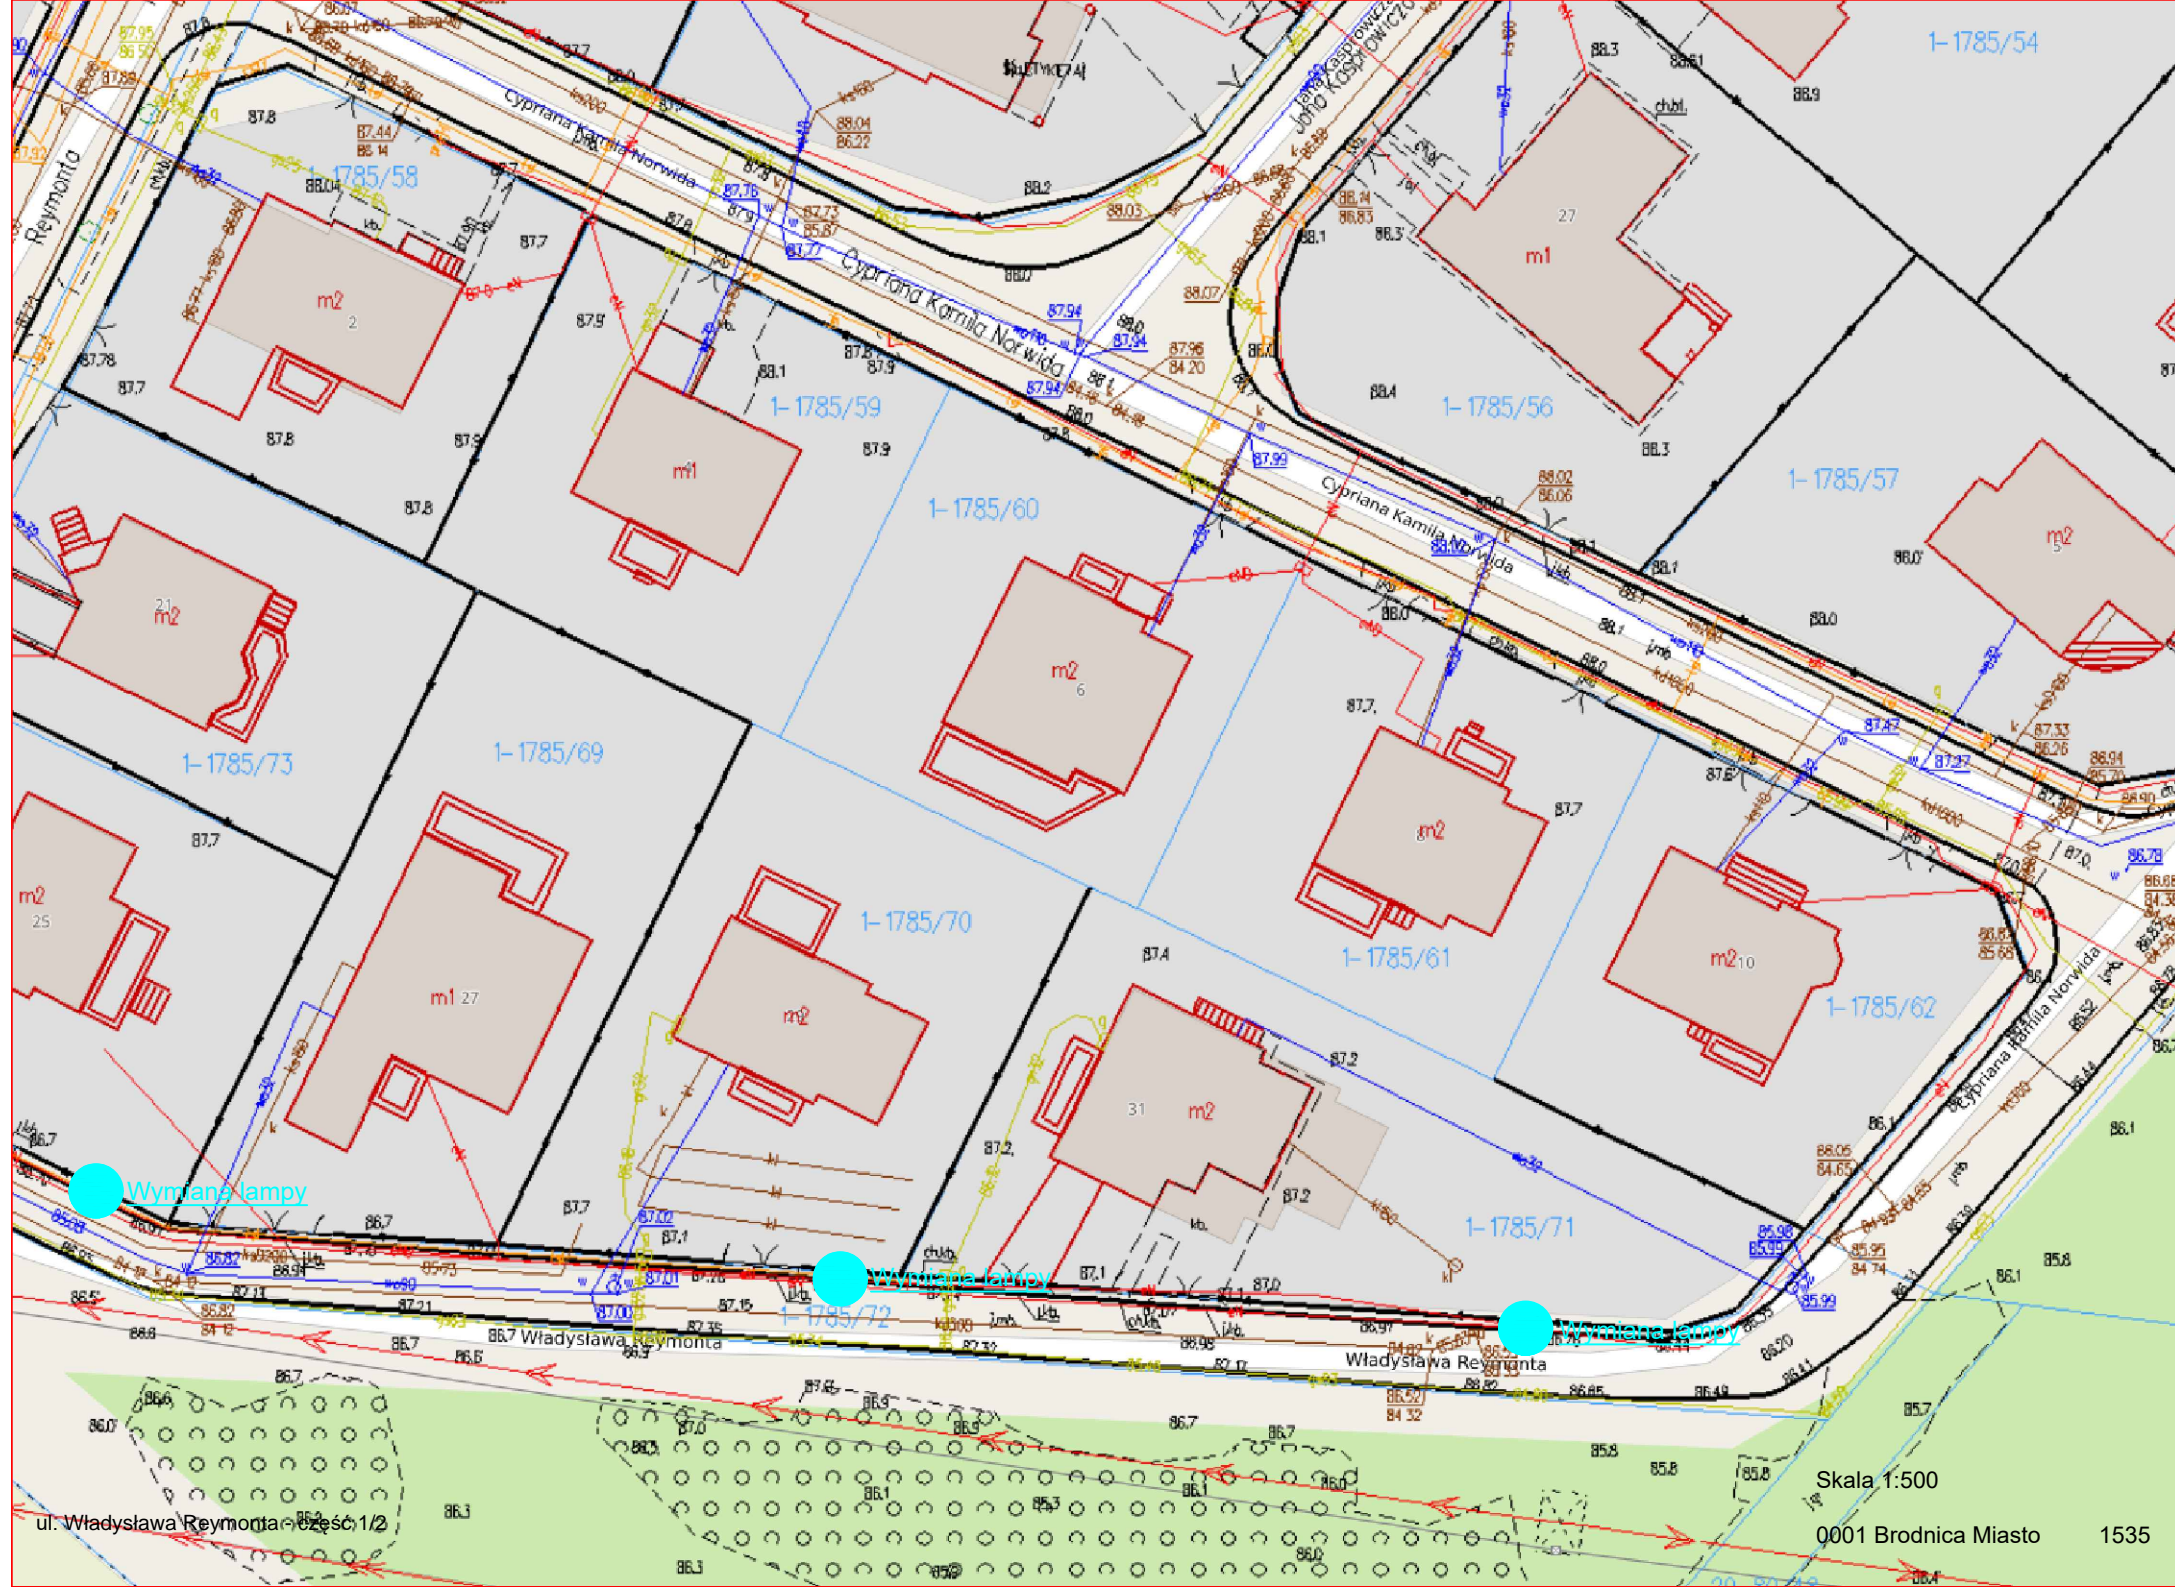

Wymiana lampy

Wymiana lampy

Wymiana lampy