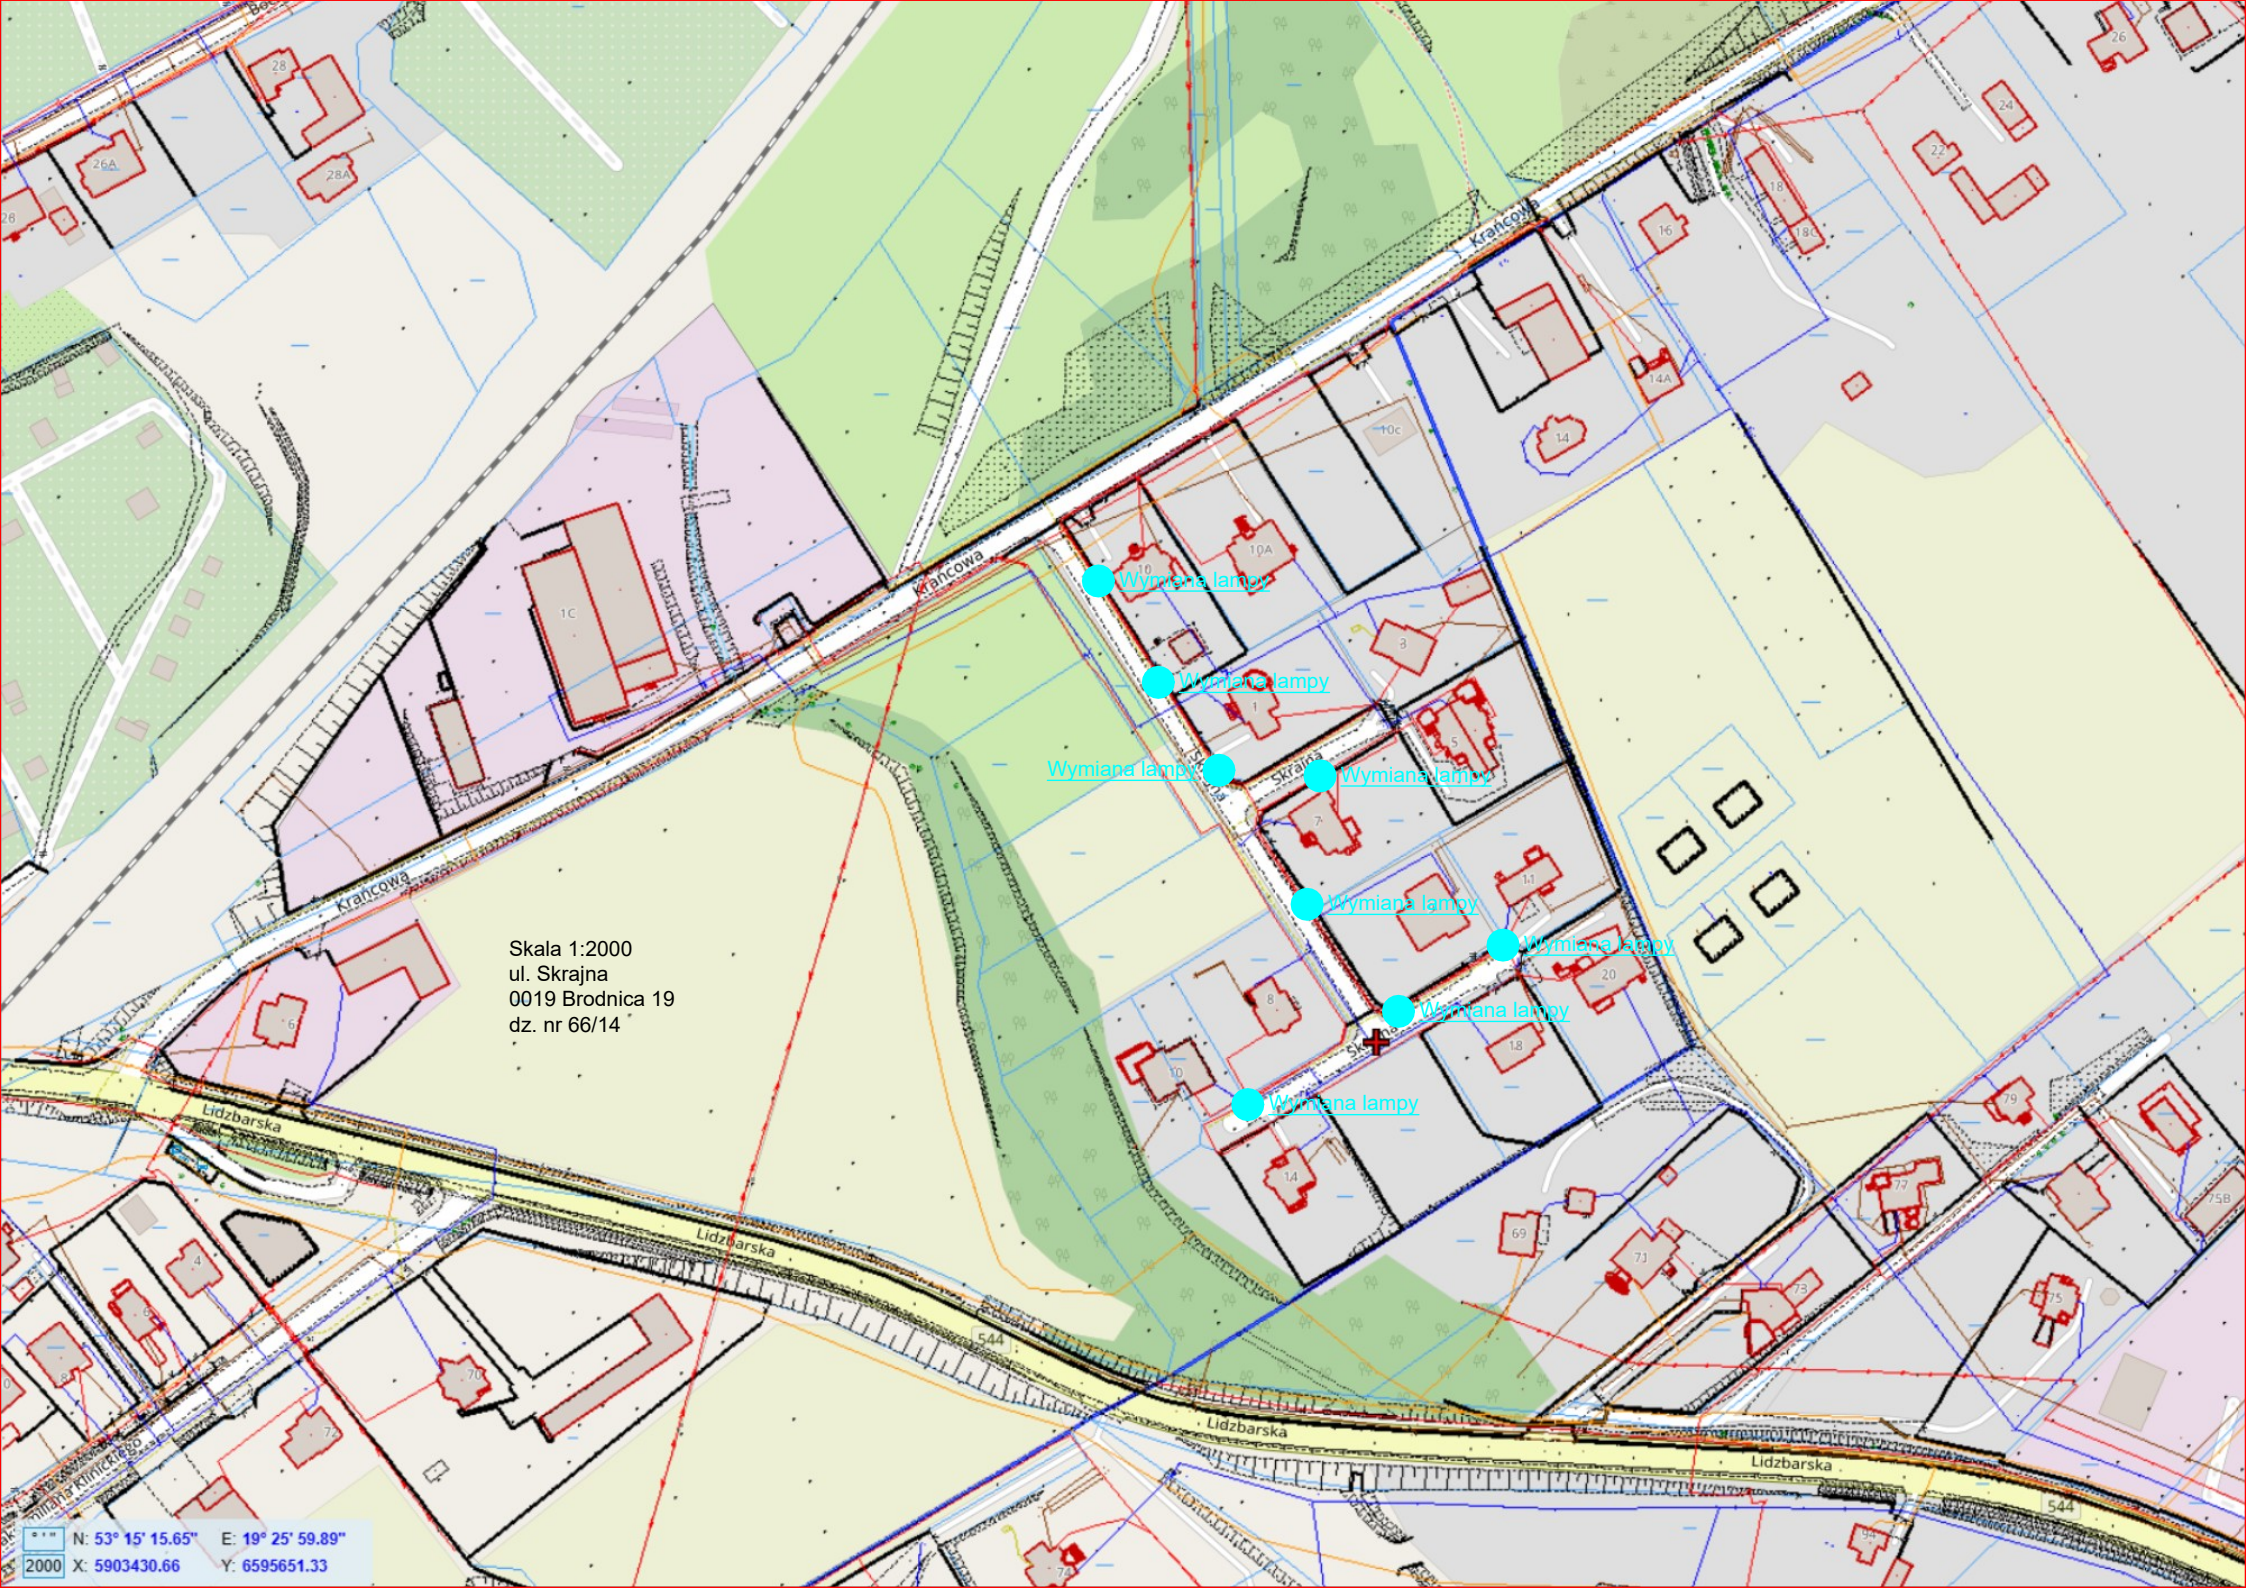
Skala 1:2000
ul. Skrajna
0019 Brodnica 19
dz. nr 66/14
Wymiana lampy
Wymiana lampy
Wymiana lampy
Wymiana lampy
Wymiana lampy
Wymiana lampy
Wymiana lampy
Wymiana lampy
Krańcowa
Krańcowa
Krańcowa
Lidzbarska
Lidzbarska
Lidzbarska
Lidzbarska
544
544
N: 53° 15' 15.65"
E: 19° 25' 59.89"
2000
X: 5903430.66
Y: 6595651.33