


Skala 1:500

0001 Brodnica Miasto

3286/3, 3293, 3294

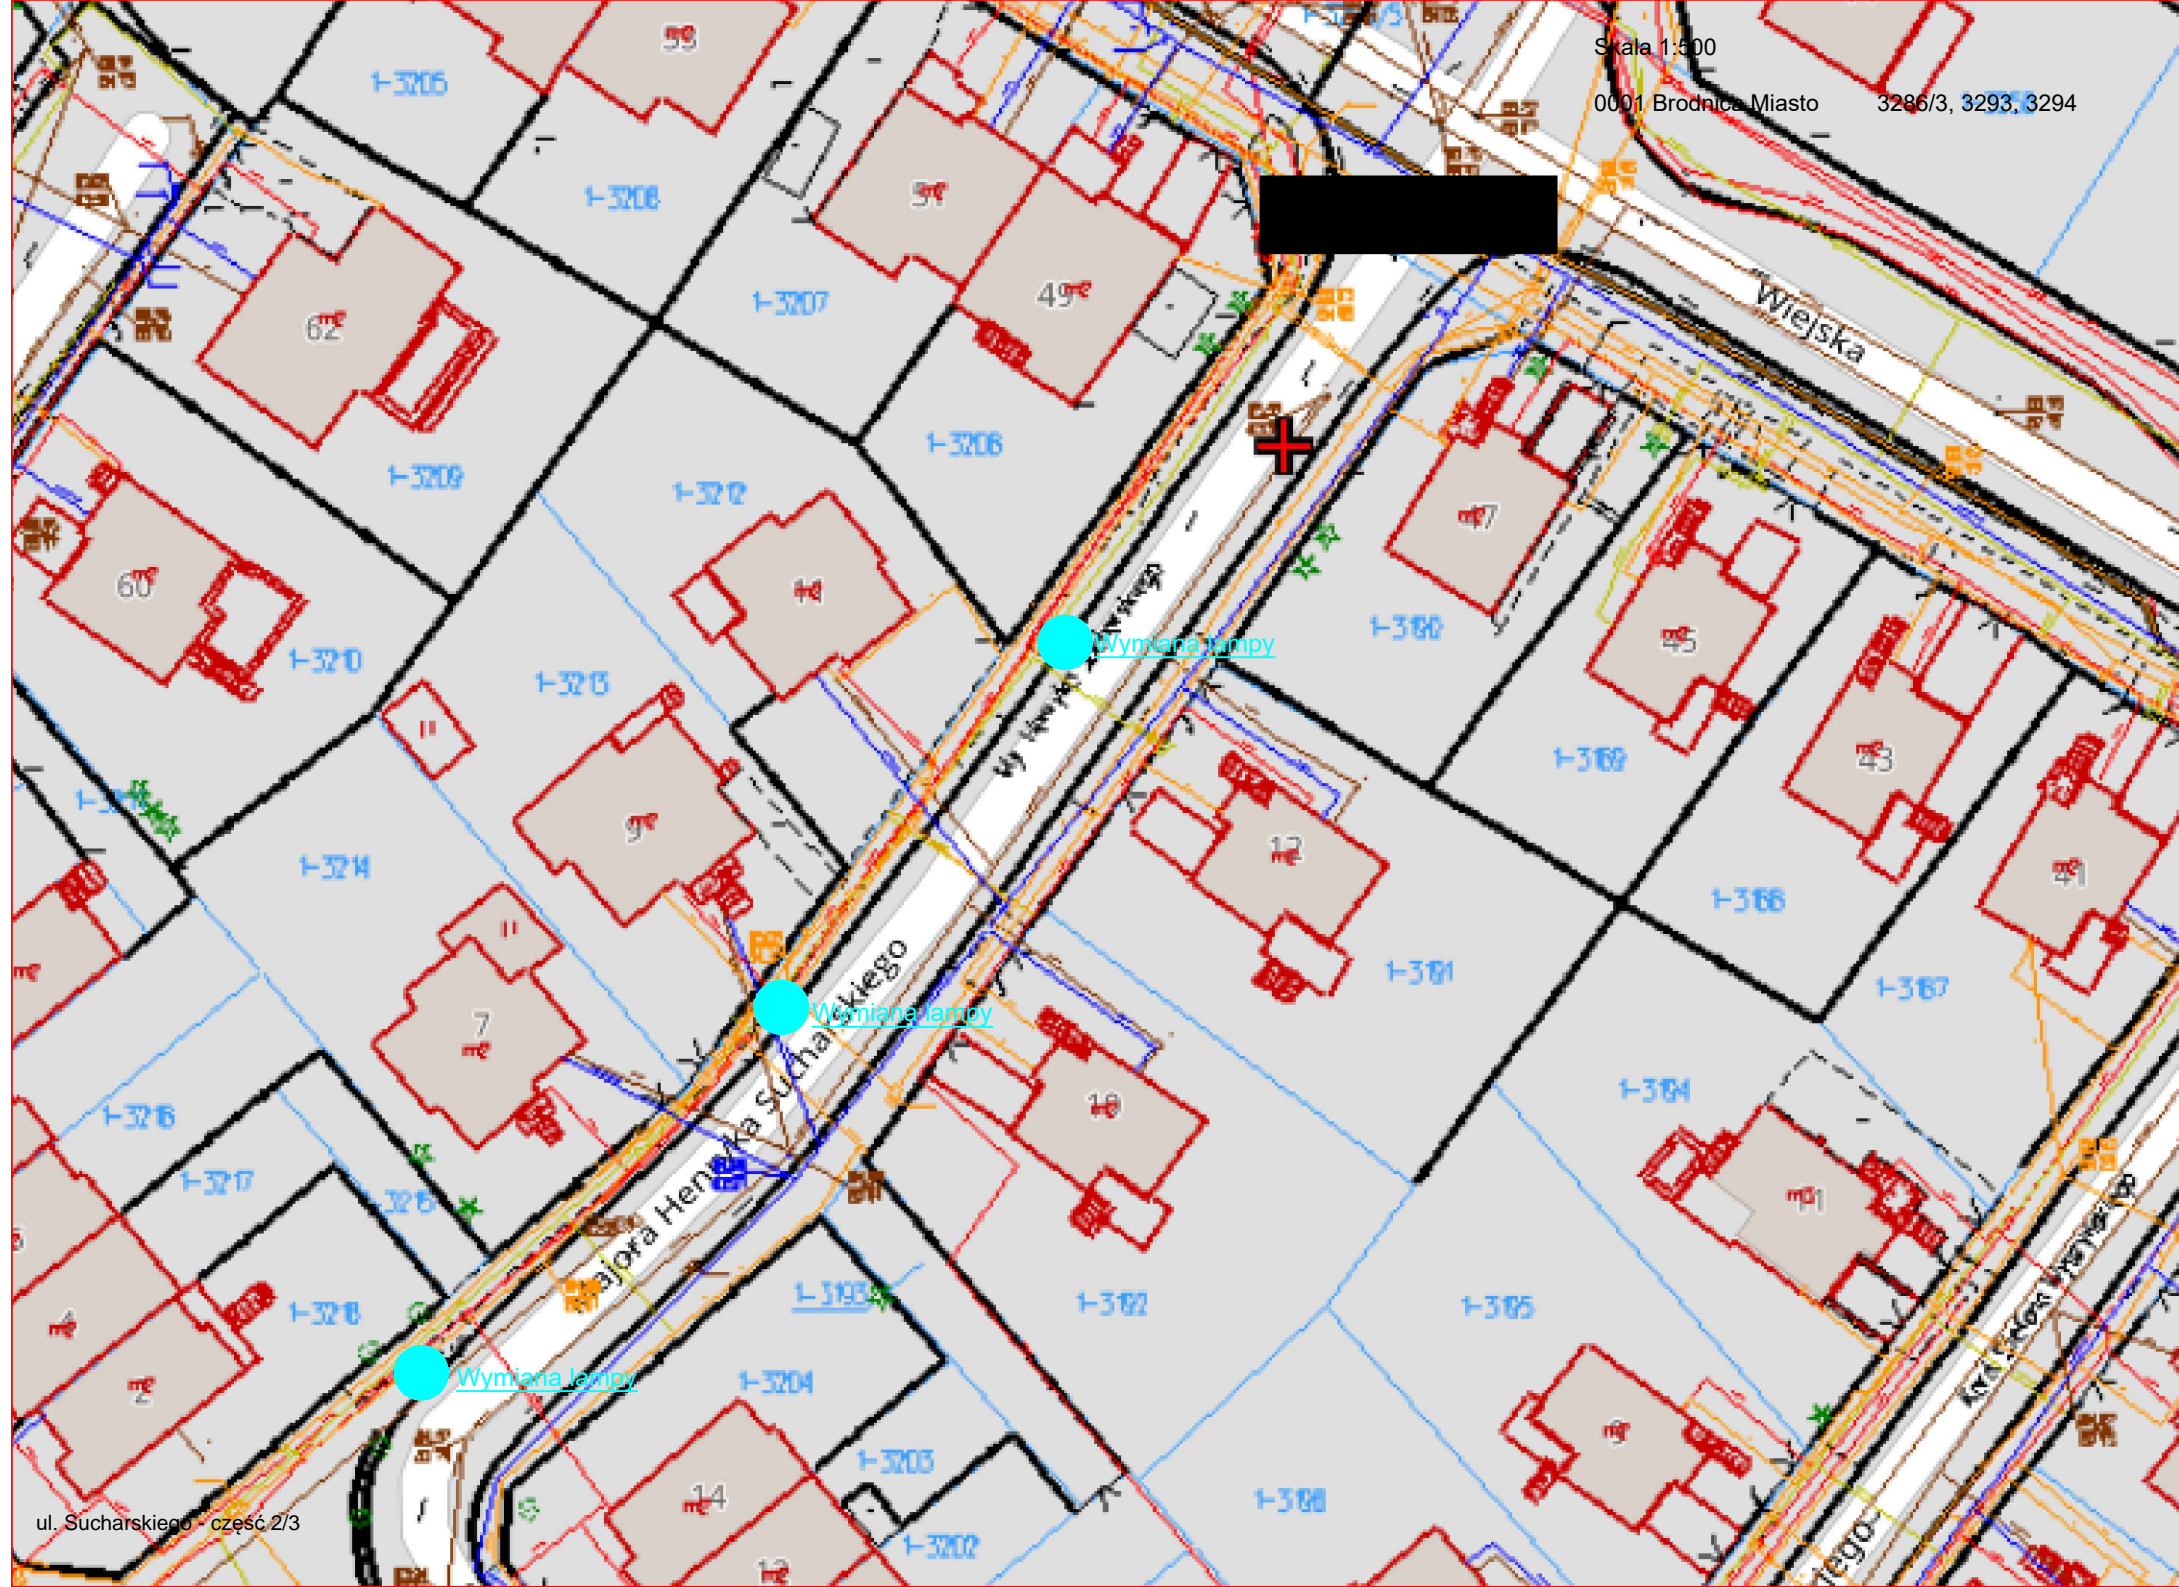

3286/3, 3293, 3294

1-349

1360

ul. Sucharskiego - część 3/3

Wymiana lampy

Wymiana lampy

Wymiana lampy

Wymiana lampy

Wymiana lampy

1-380

