


Skala 1:2000
ul. Sudecka, Świątokrzyska, Pienińska - część 1/2
0001 Brodnica Miasto
dz. nr 78/209, 78/190, 78/188

22° 49.86"
123.60

Skala 1:2000
ul. Sudecka, Świętokrzyska, Pienińska - część 2/2
0001 Brodnica Miasto
dz. nr 78/209, 78/190, 78/188

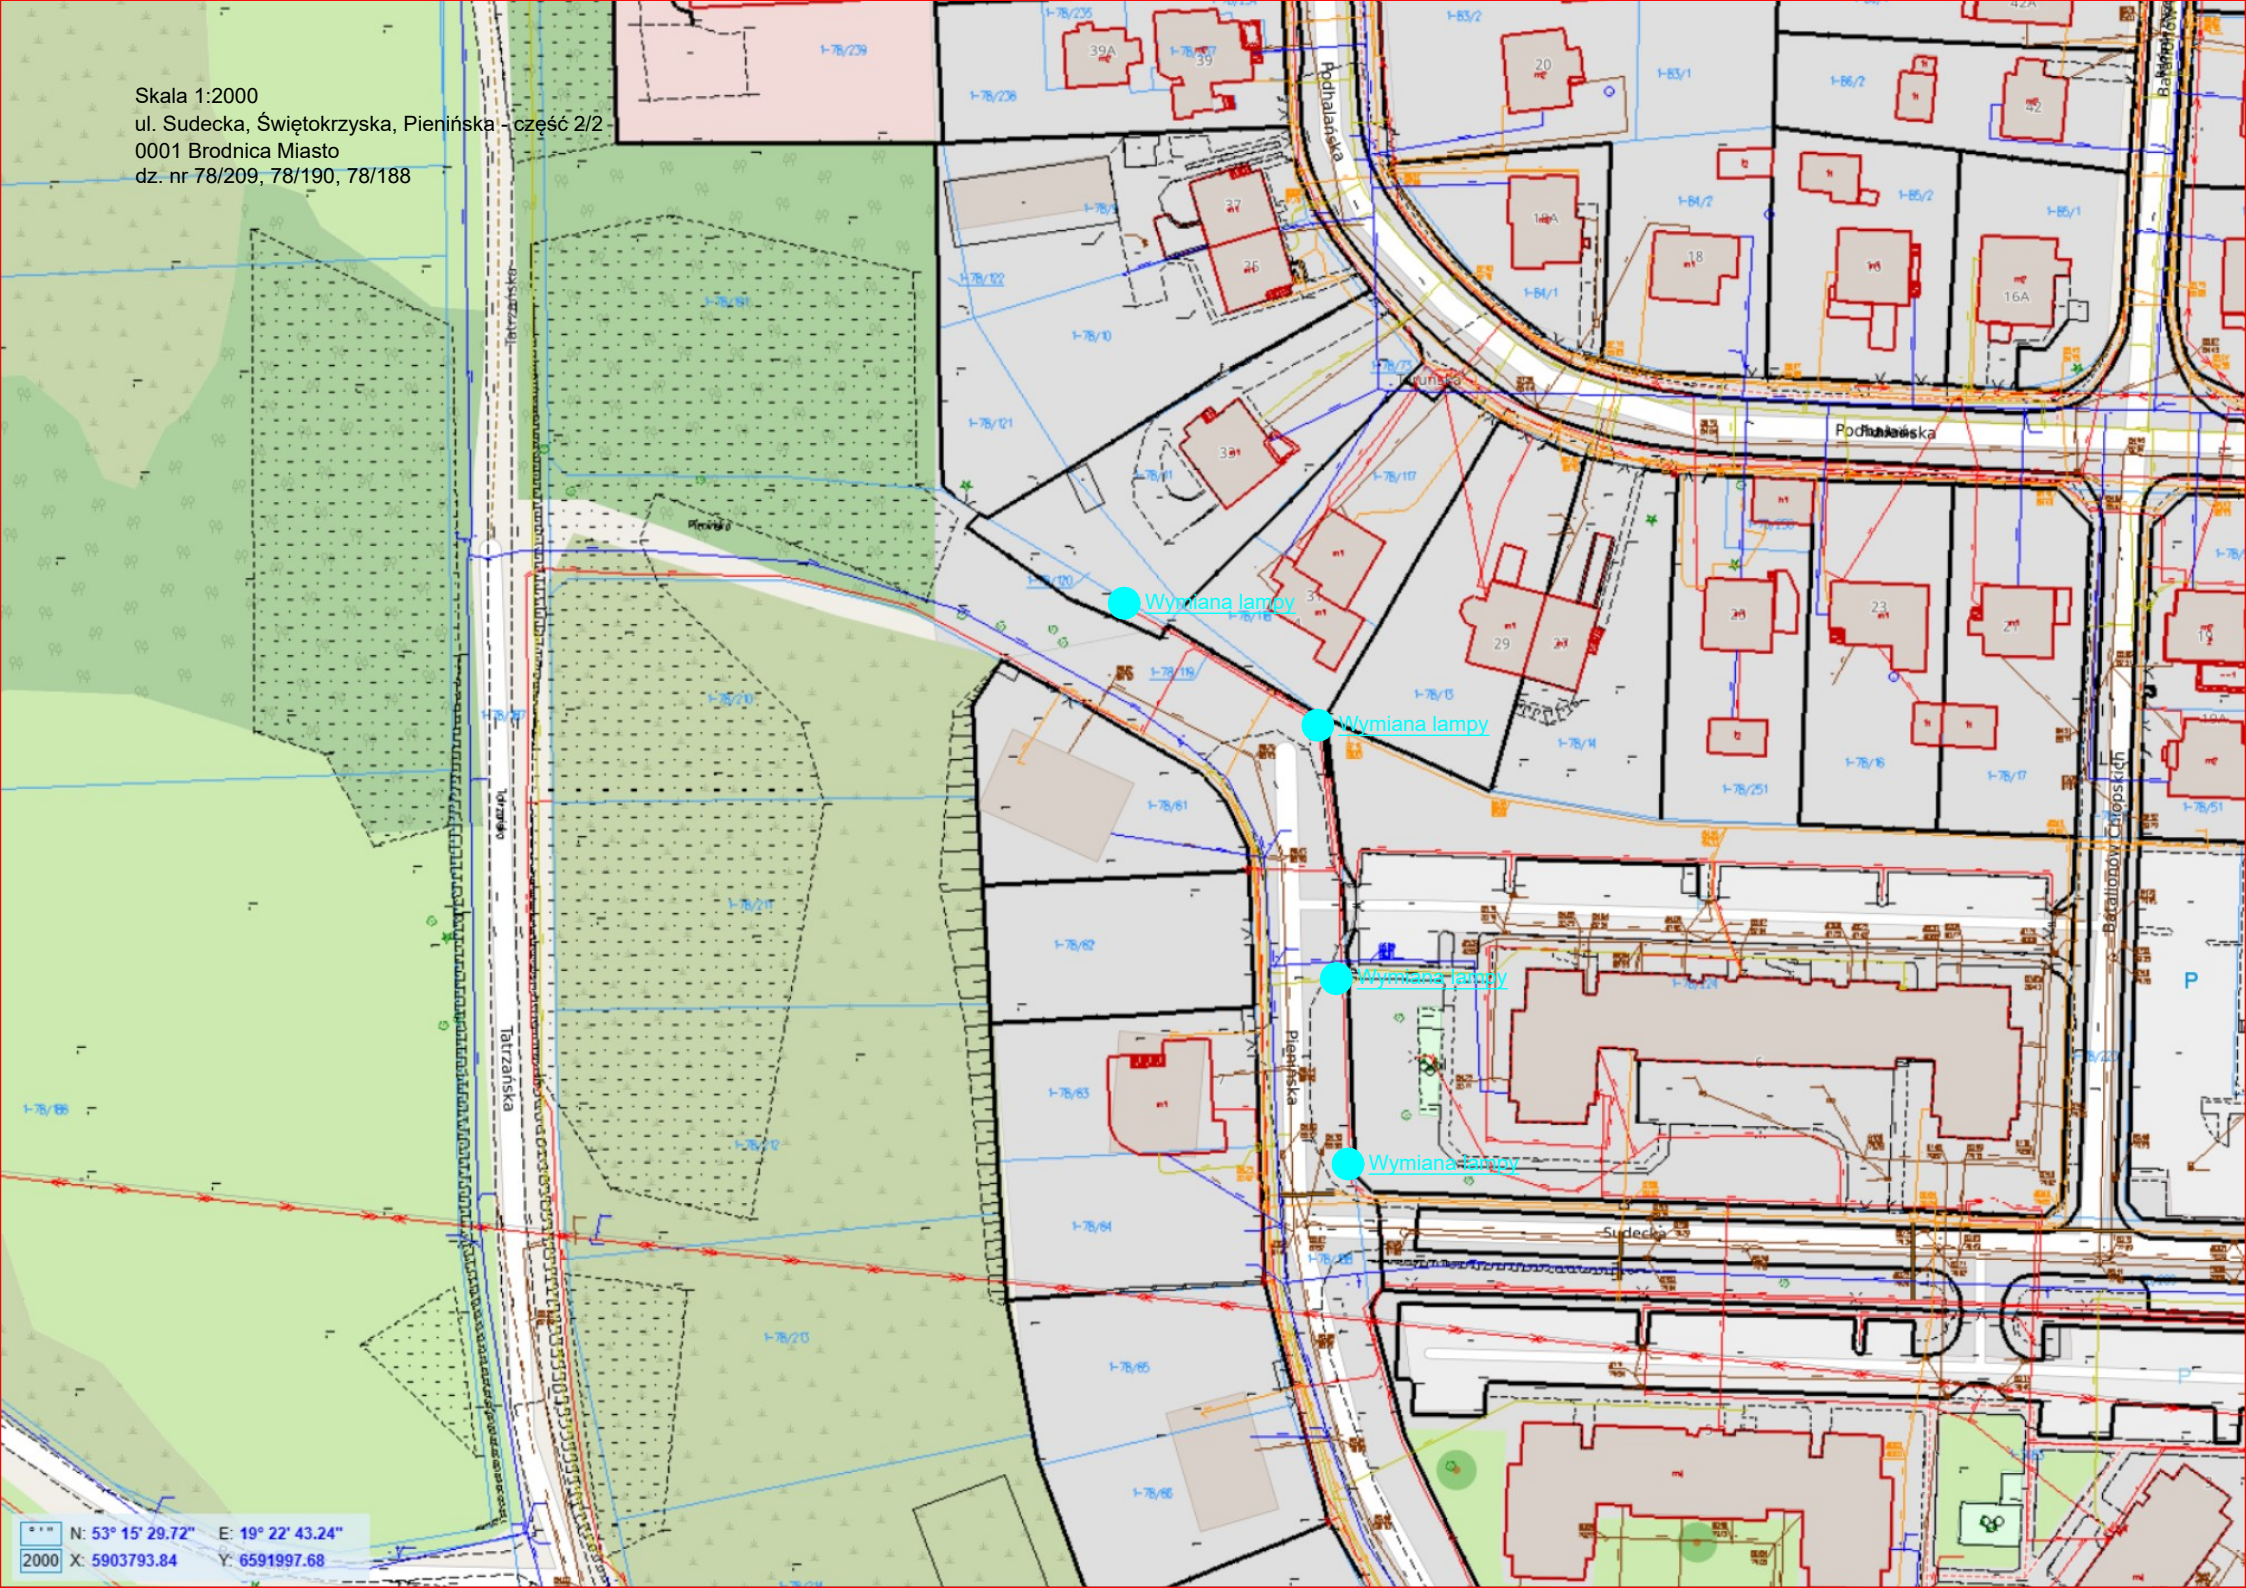

N: 53° 15' 29.72" E: 19° 22' 43.24"
2000 X: 5903793.84 Y: 6591997.68