


Skala 1:500  
ul. Wojska Polskiego - część 1/2  
0001 Brodnica Miasto 30/278, 30/259, 30/114, 30/66, 30/140, 30/199



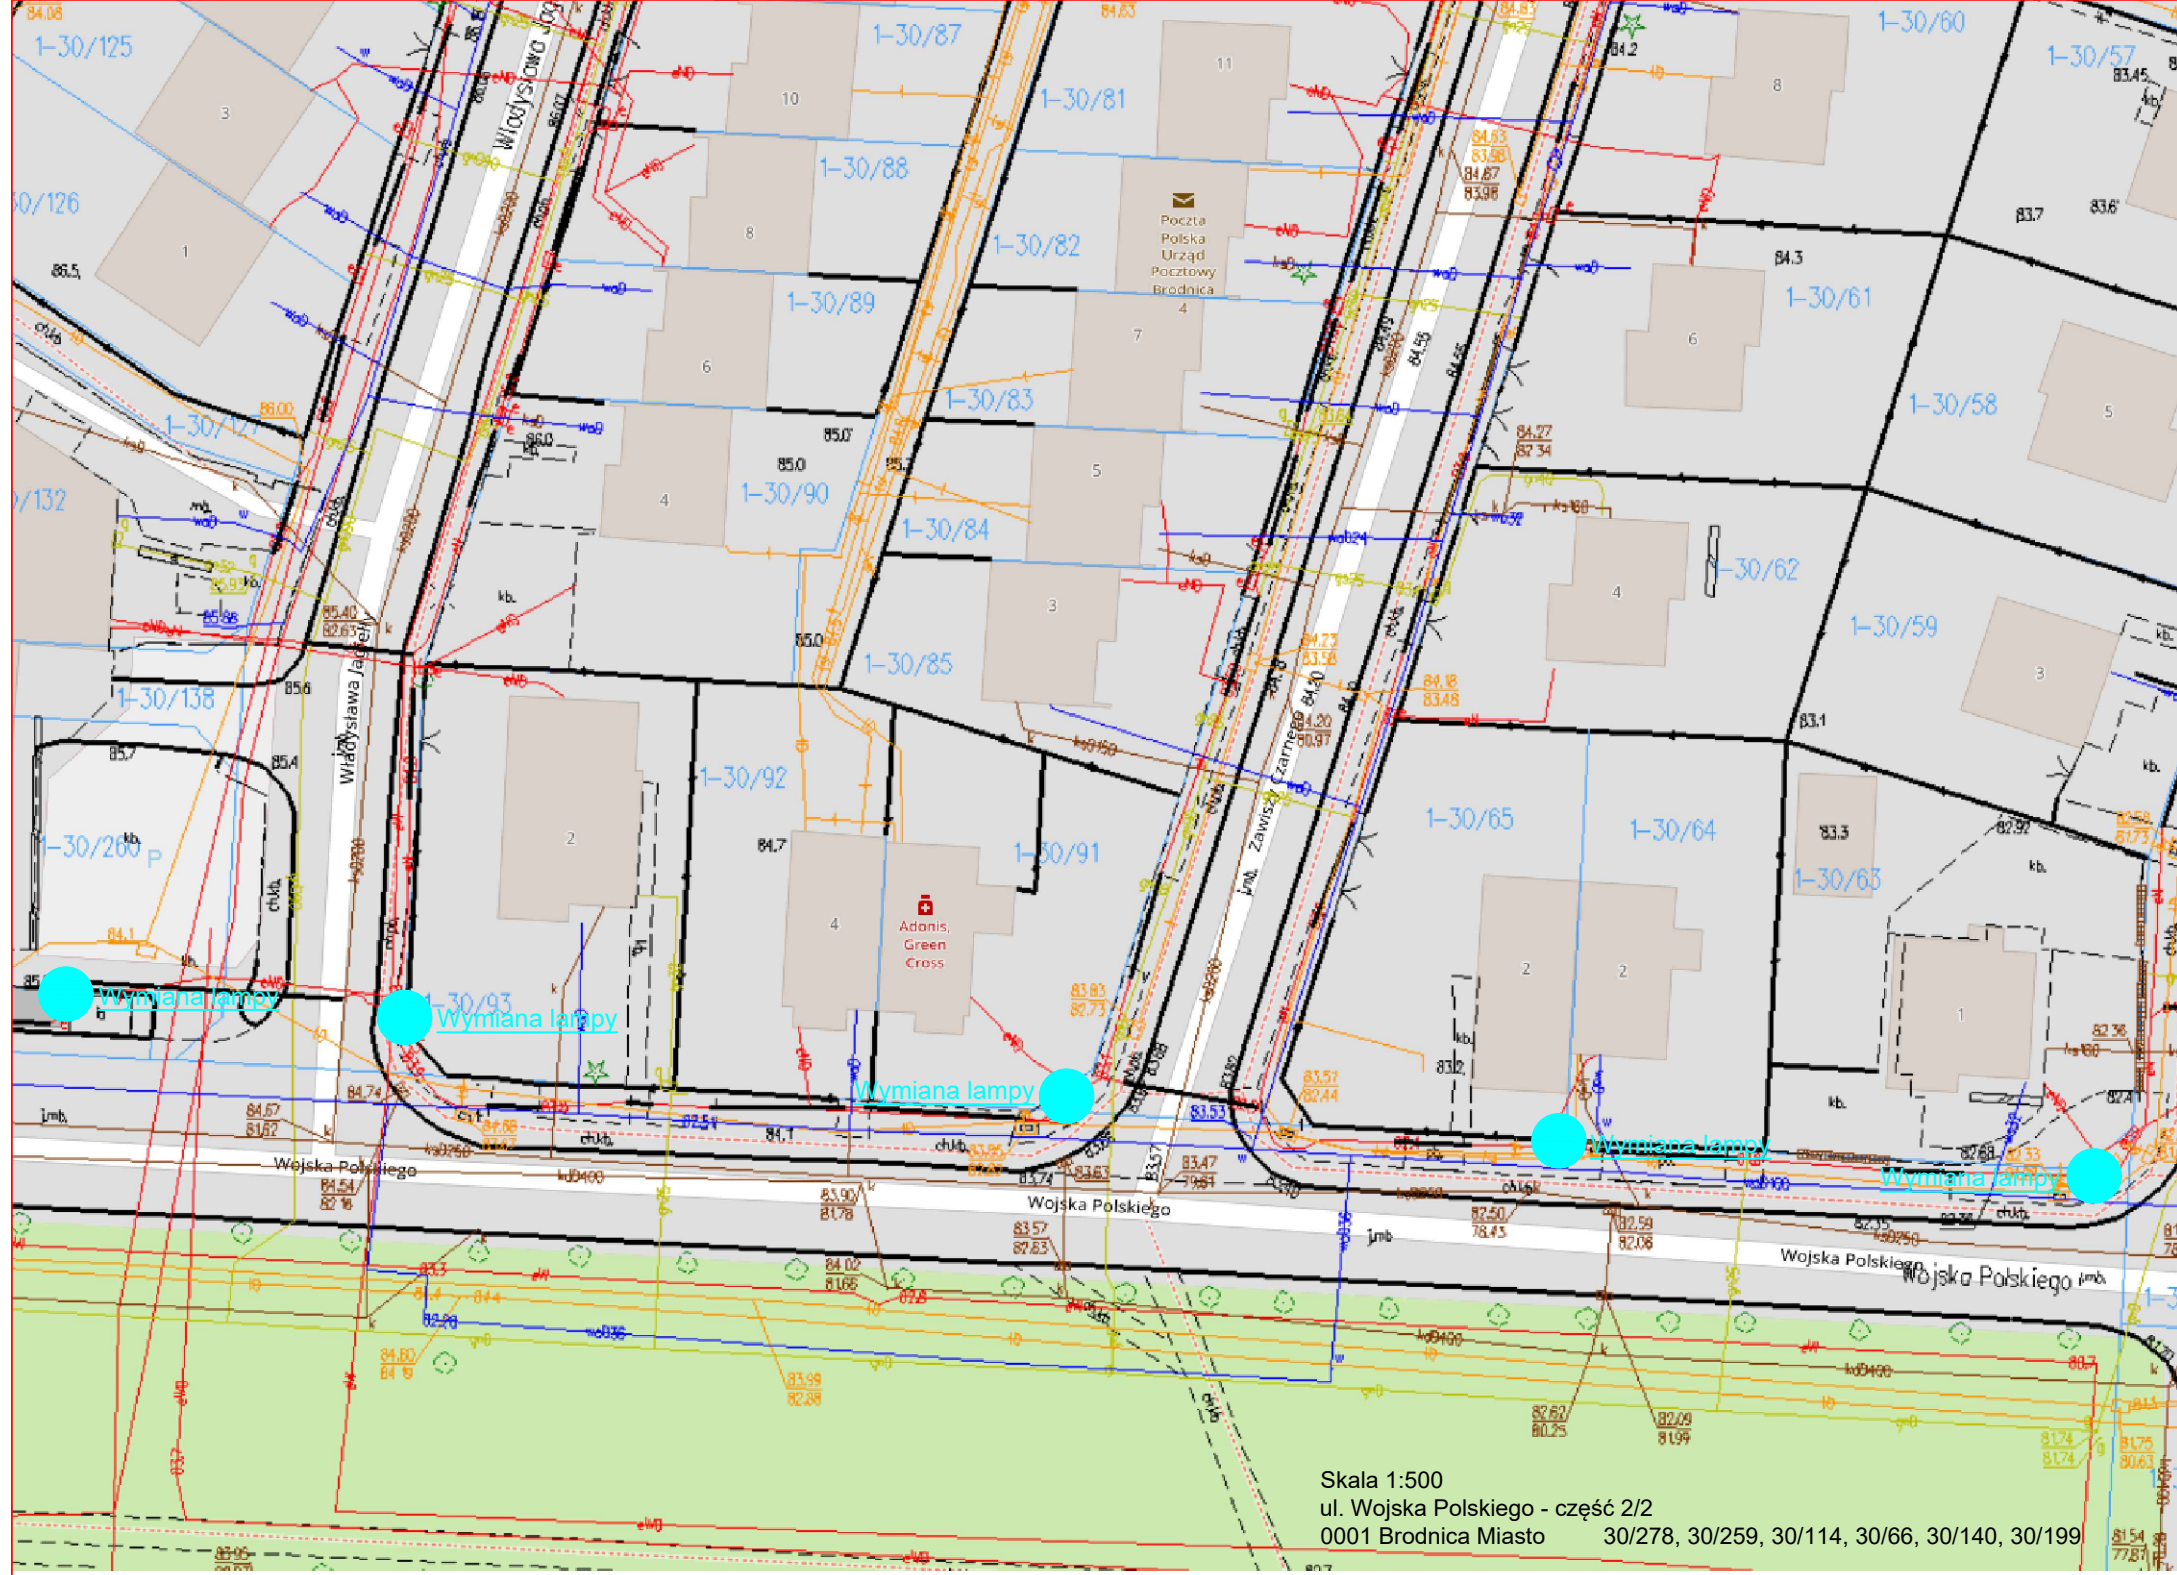

Skala 1:500

ul. Wojska Polskiego - część 2/2

0001 Brodnica Miasto

30/278, 30/259, 30/114, 30/66, 30/140, 30/199