



ul. kard. Stefana Wyszyńskiego - część 1/2
obr. 0001 Brodnica-Miasto
dz. nr 3295

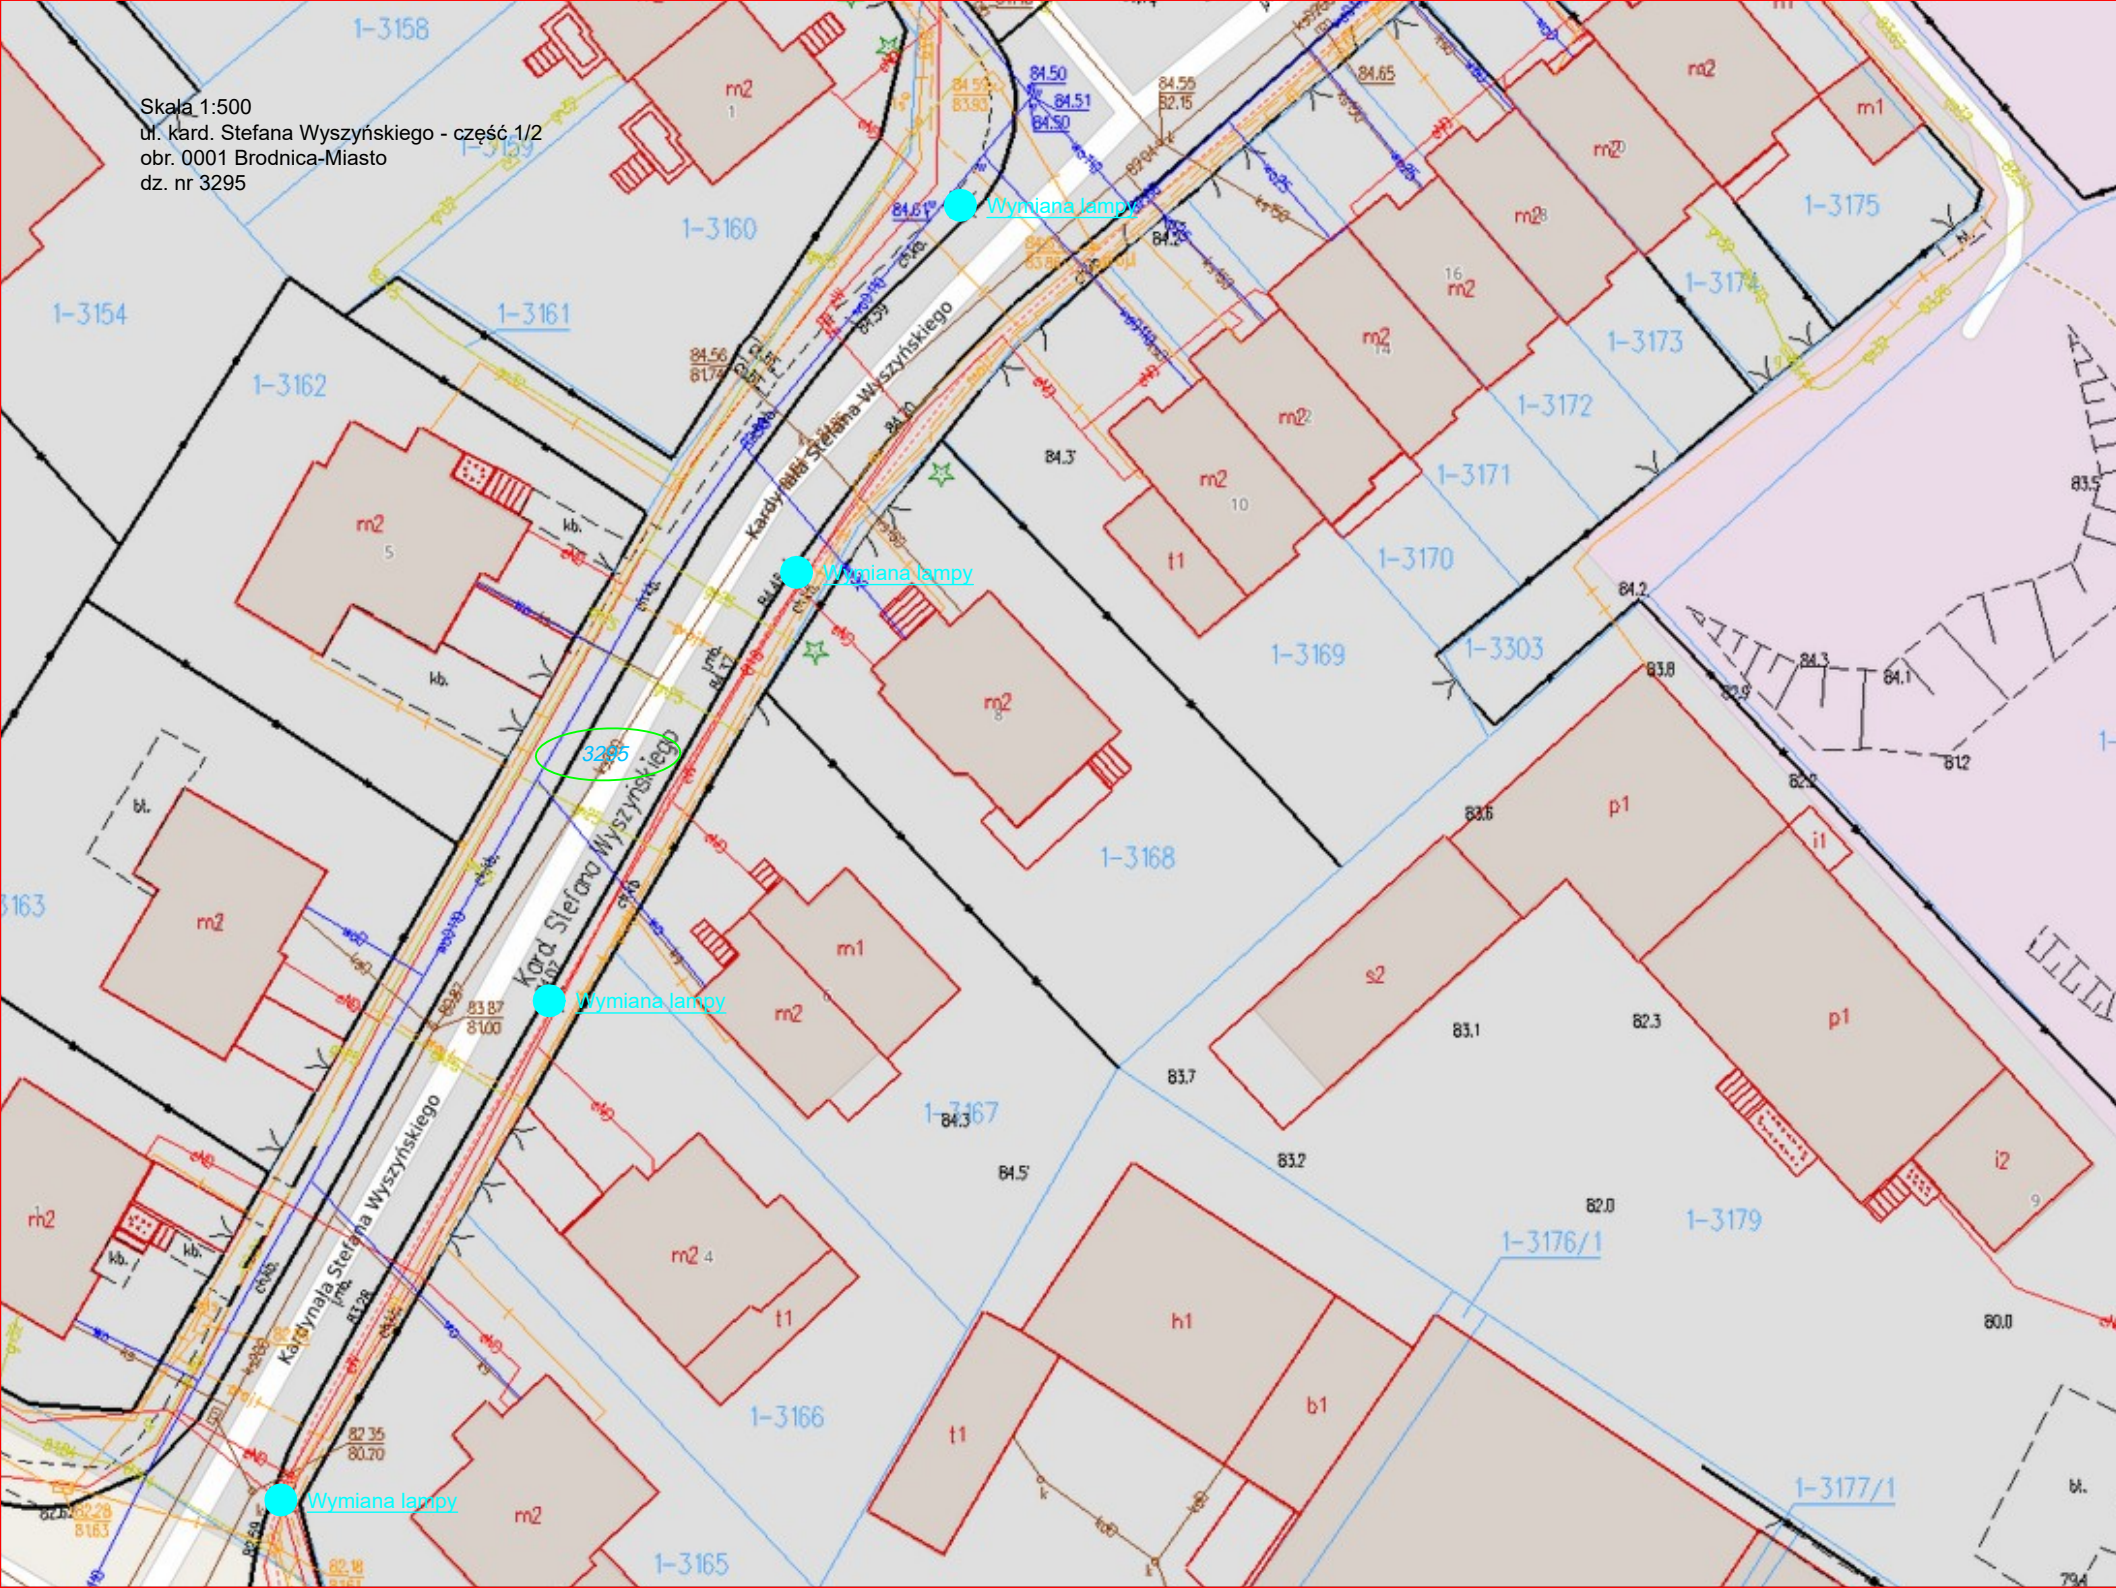

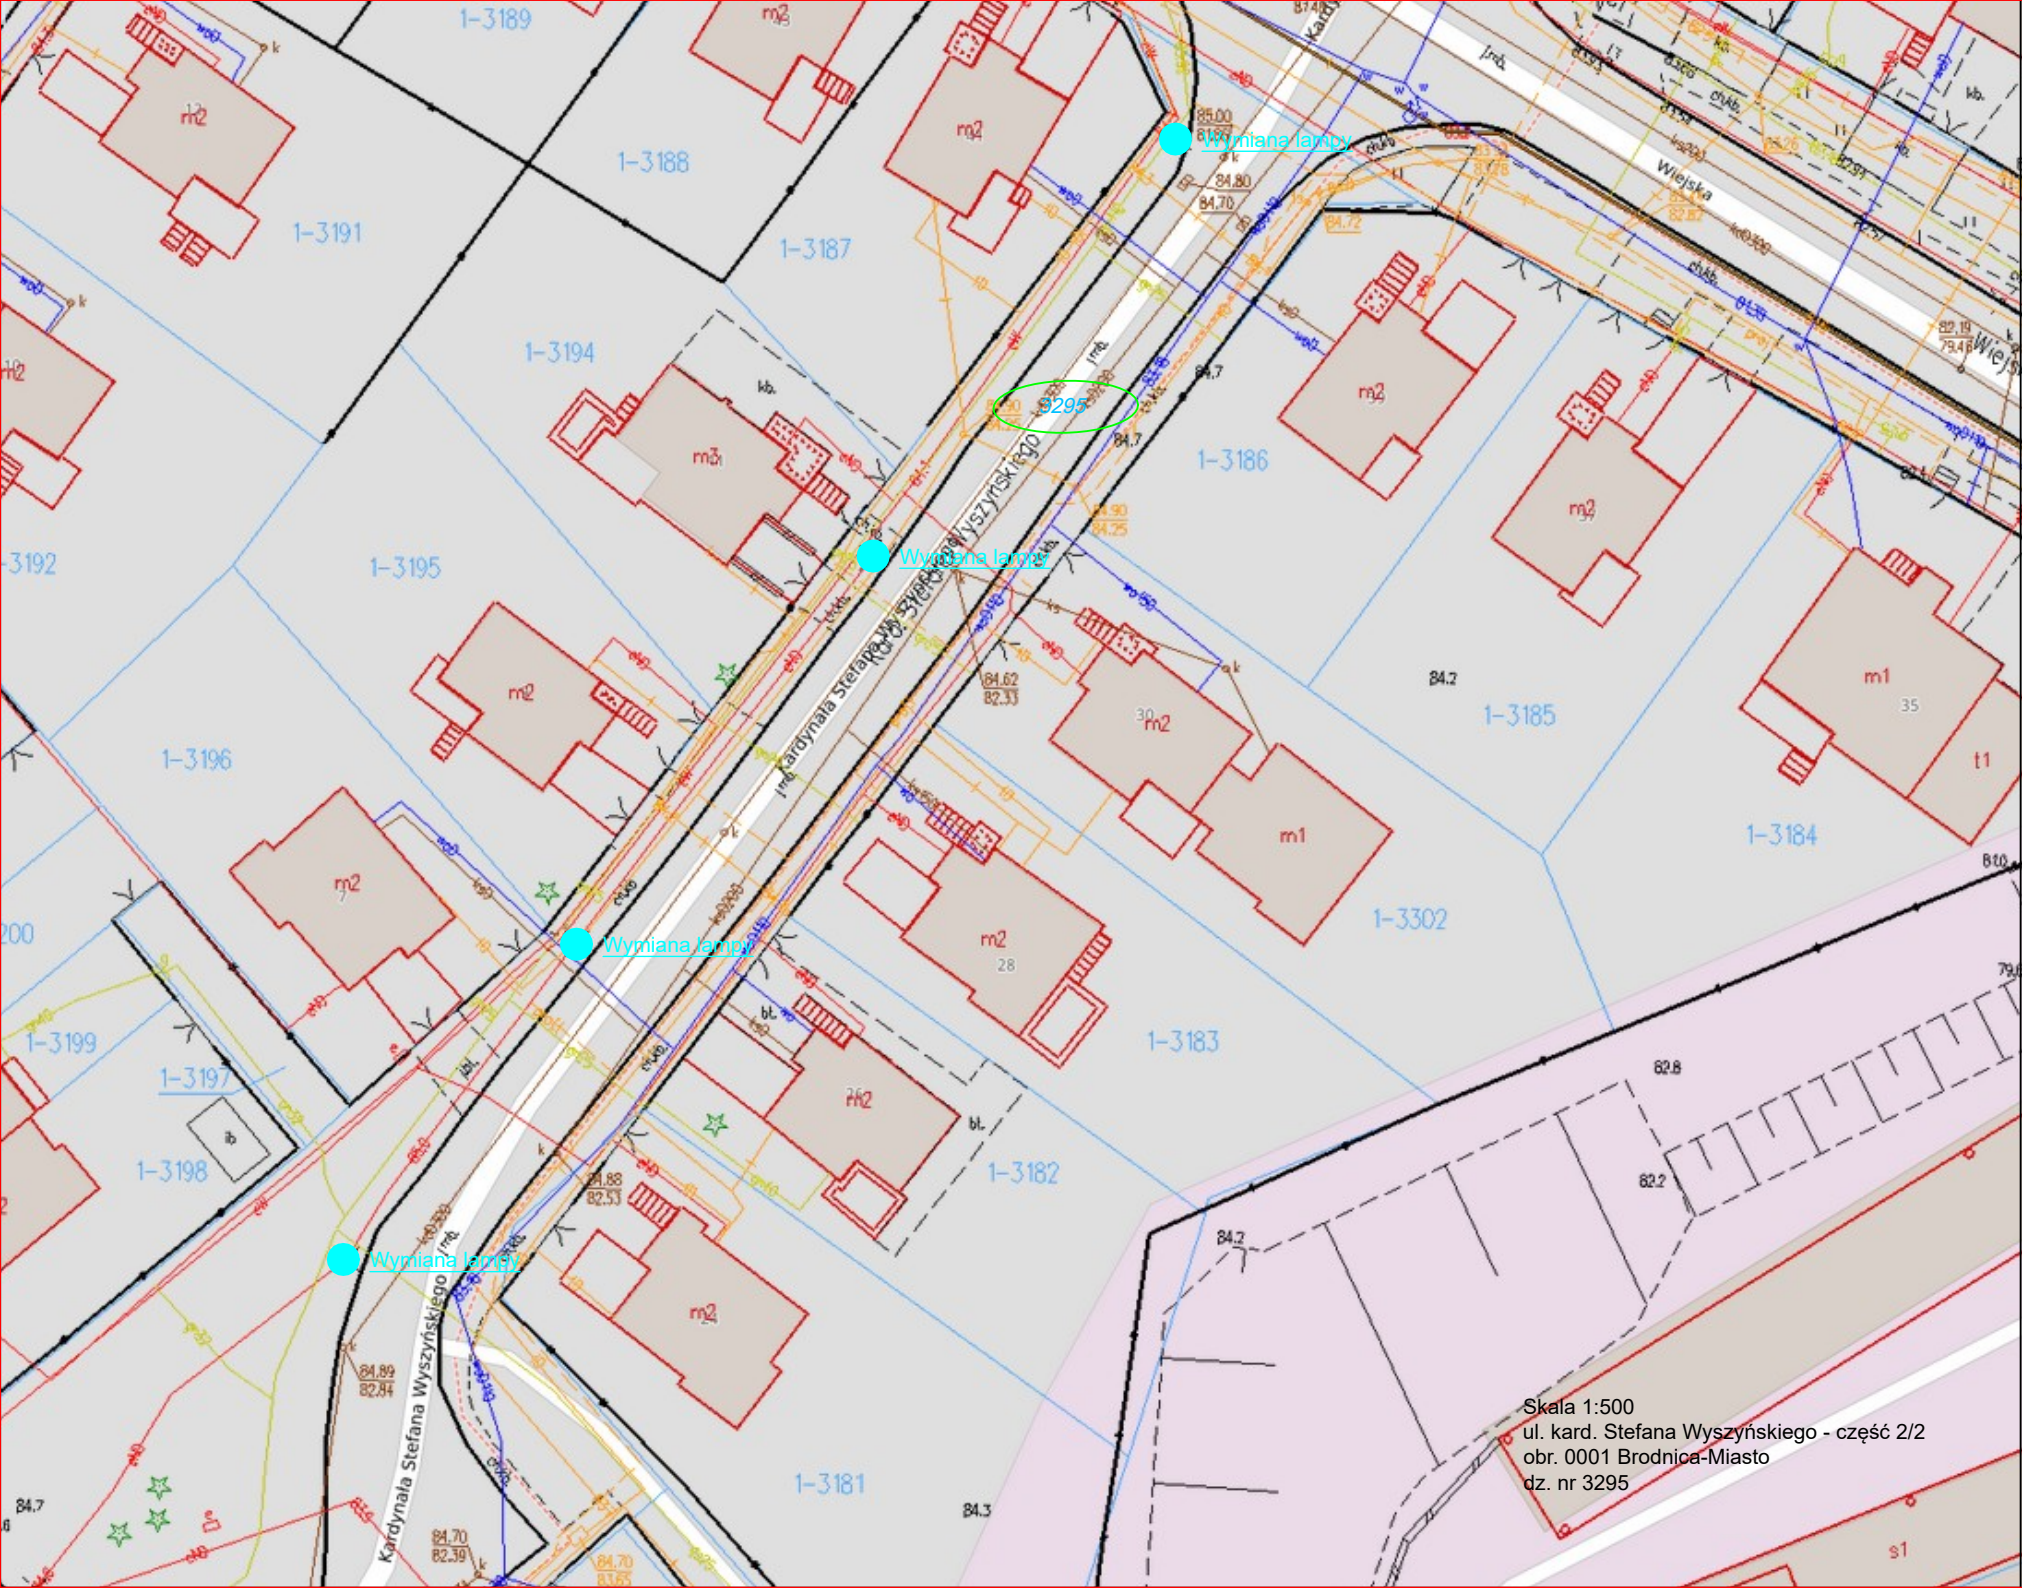

Skala 1:500
ul. kard. Stefana Wyszyńskiego - część 2/2
obr. 0001 Brodnica-Miasto
dz. nr 3295