

Skala 1:500
ul. Ignacego Łyskowskiego - część 2/7
obr. 0001 Brodnica-Miasto
dz. nr 2418/15, 2417/3, 2421/29, 2421/5,
2370/1, 3612/9, 3610

Wymiana lampy

Wymiana lampy

Wymiana lampy

Pojemniki na odzież PCK

Biurowo magazynowe


Serwis U Sonnego

Smurfus


Kościół pw. Jezusa Miłosiernego


53° 16' 9.65" E: 19° 24' 41.09"
5905070.48 Y: 6594157.77

Skala 1:500
ul. Ignacego Łyskowskiego - część 3/7
obr. 0001 Brodnica-Miasto
dz. nr 2418/15, 2417/3, 2421/29, 2421/5,
2370/1, 3612/9, 3610

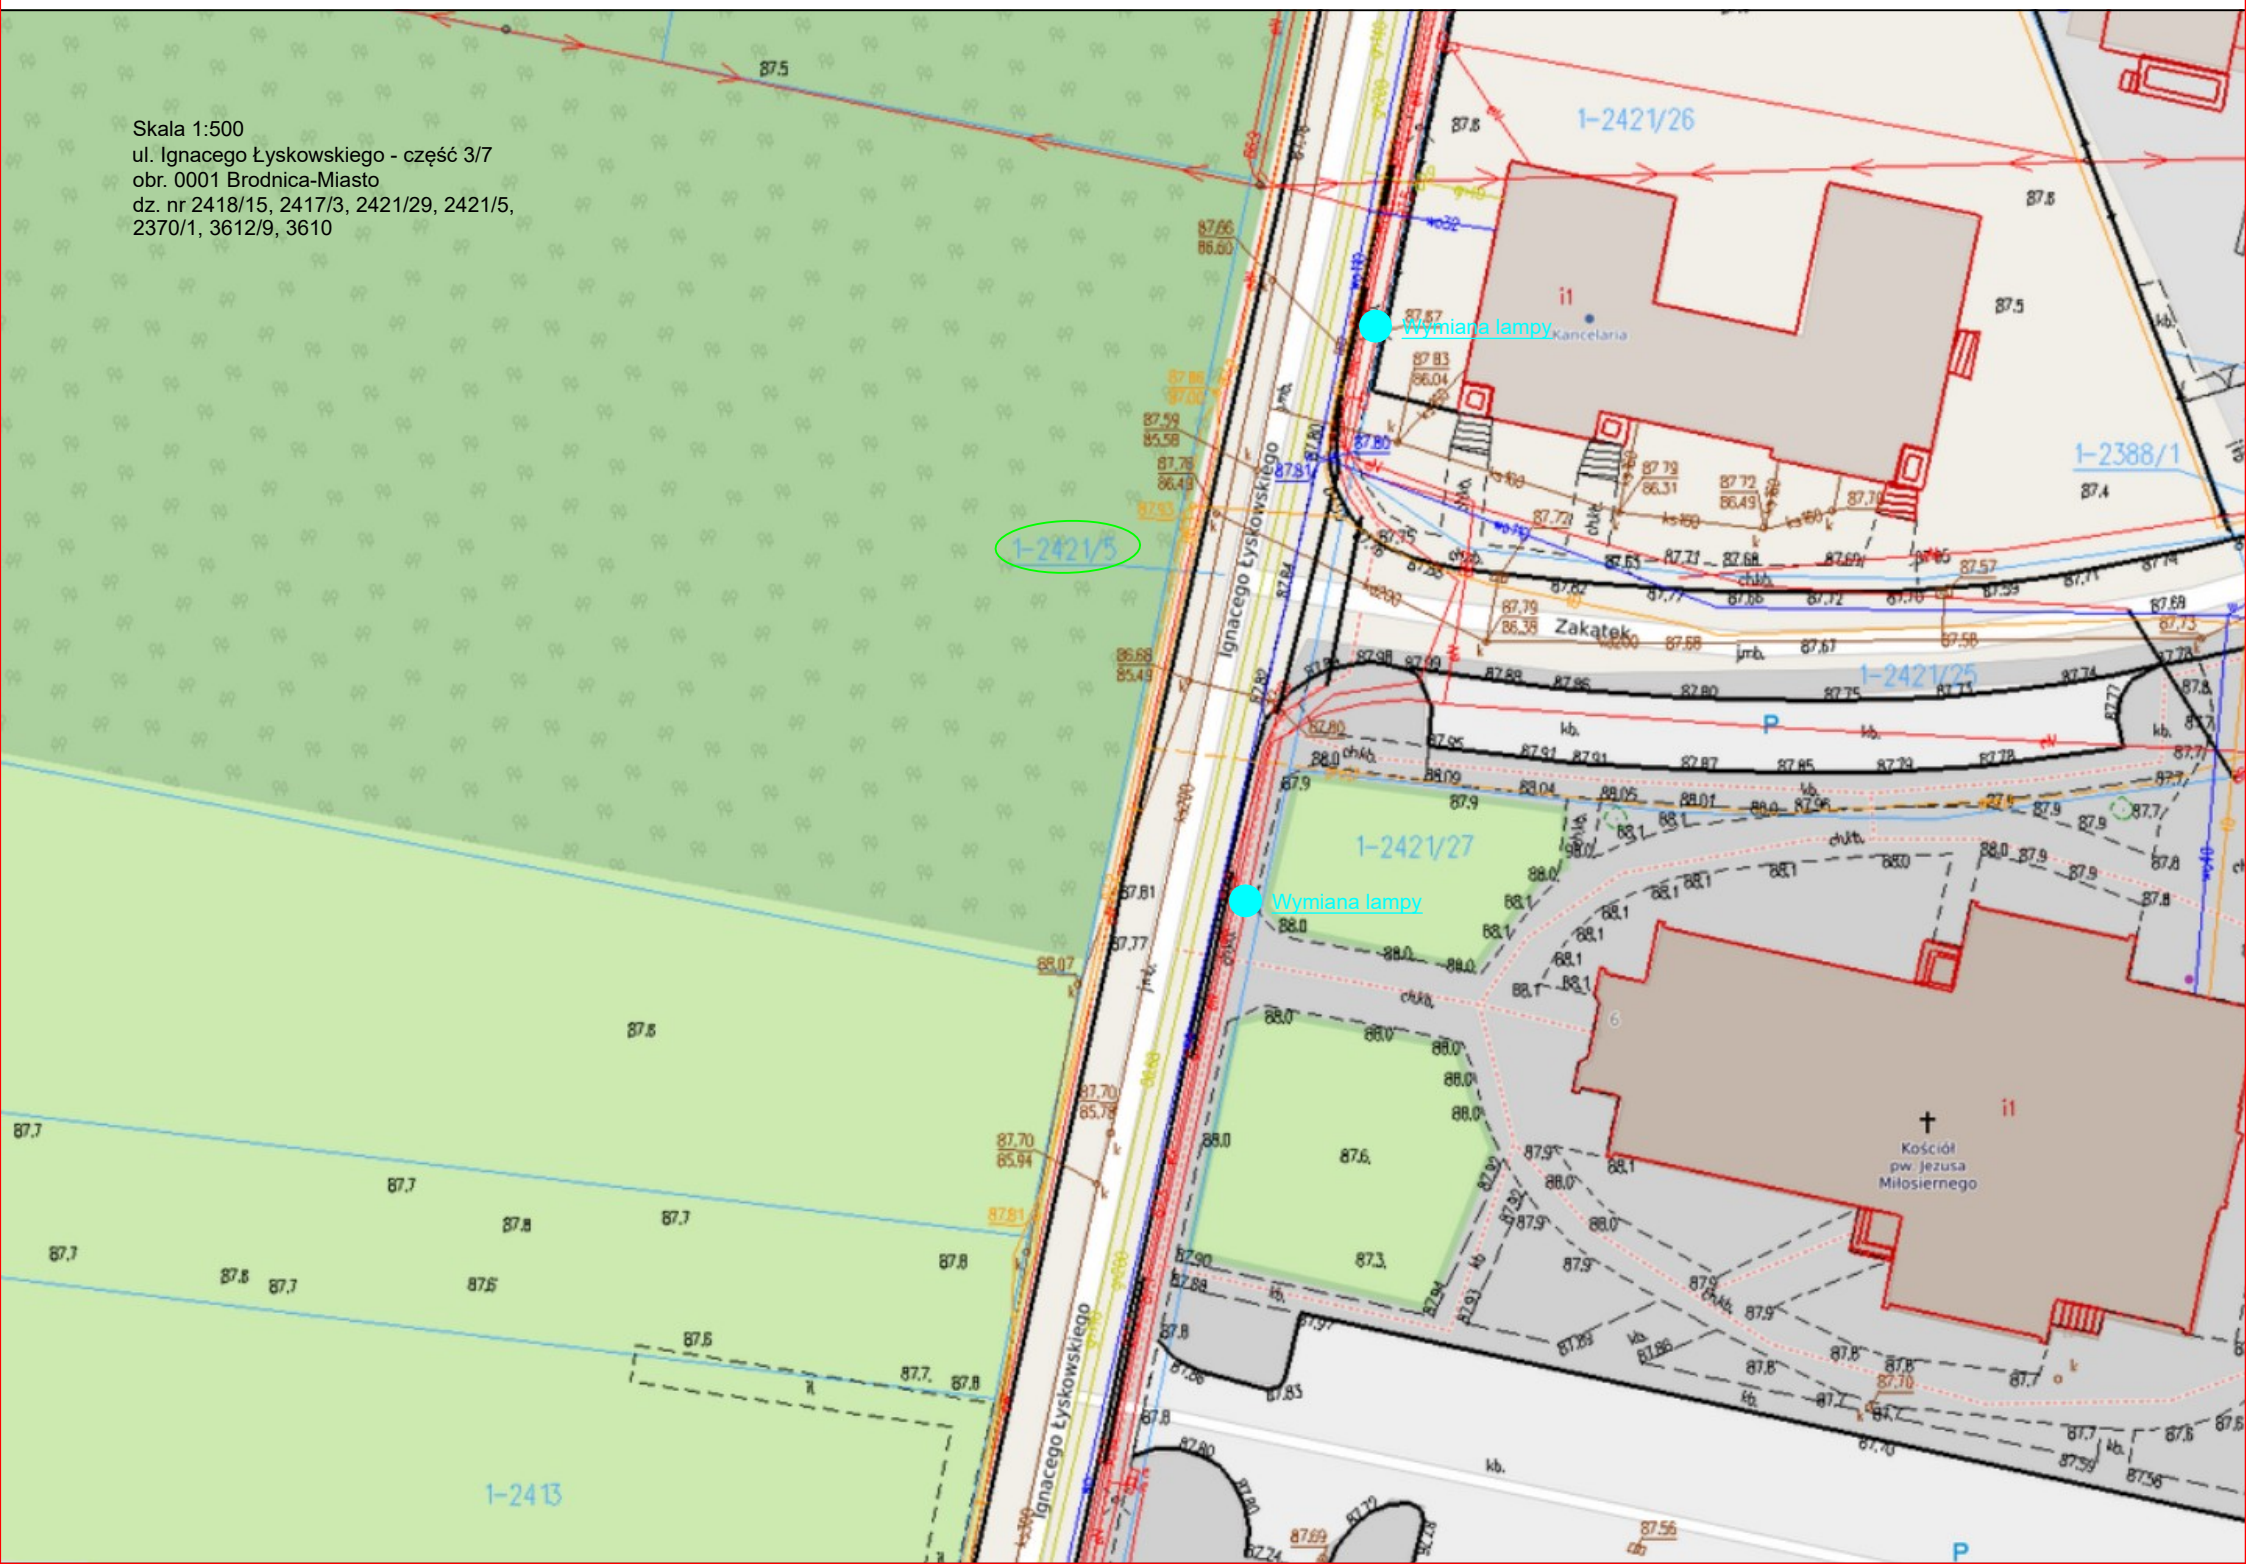

Skala 1:500
ul. Ignacego Łyskowskiego - część 4/7
obr. 0001 Brodnica-Miasto
dz. nr 2418/15, 2417/3, 2421/29, 2421/5,
2370/1, 3612/9, 3610

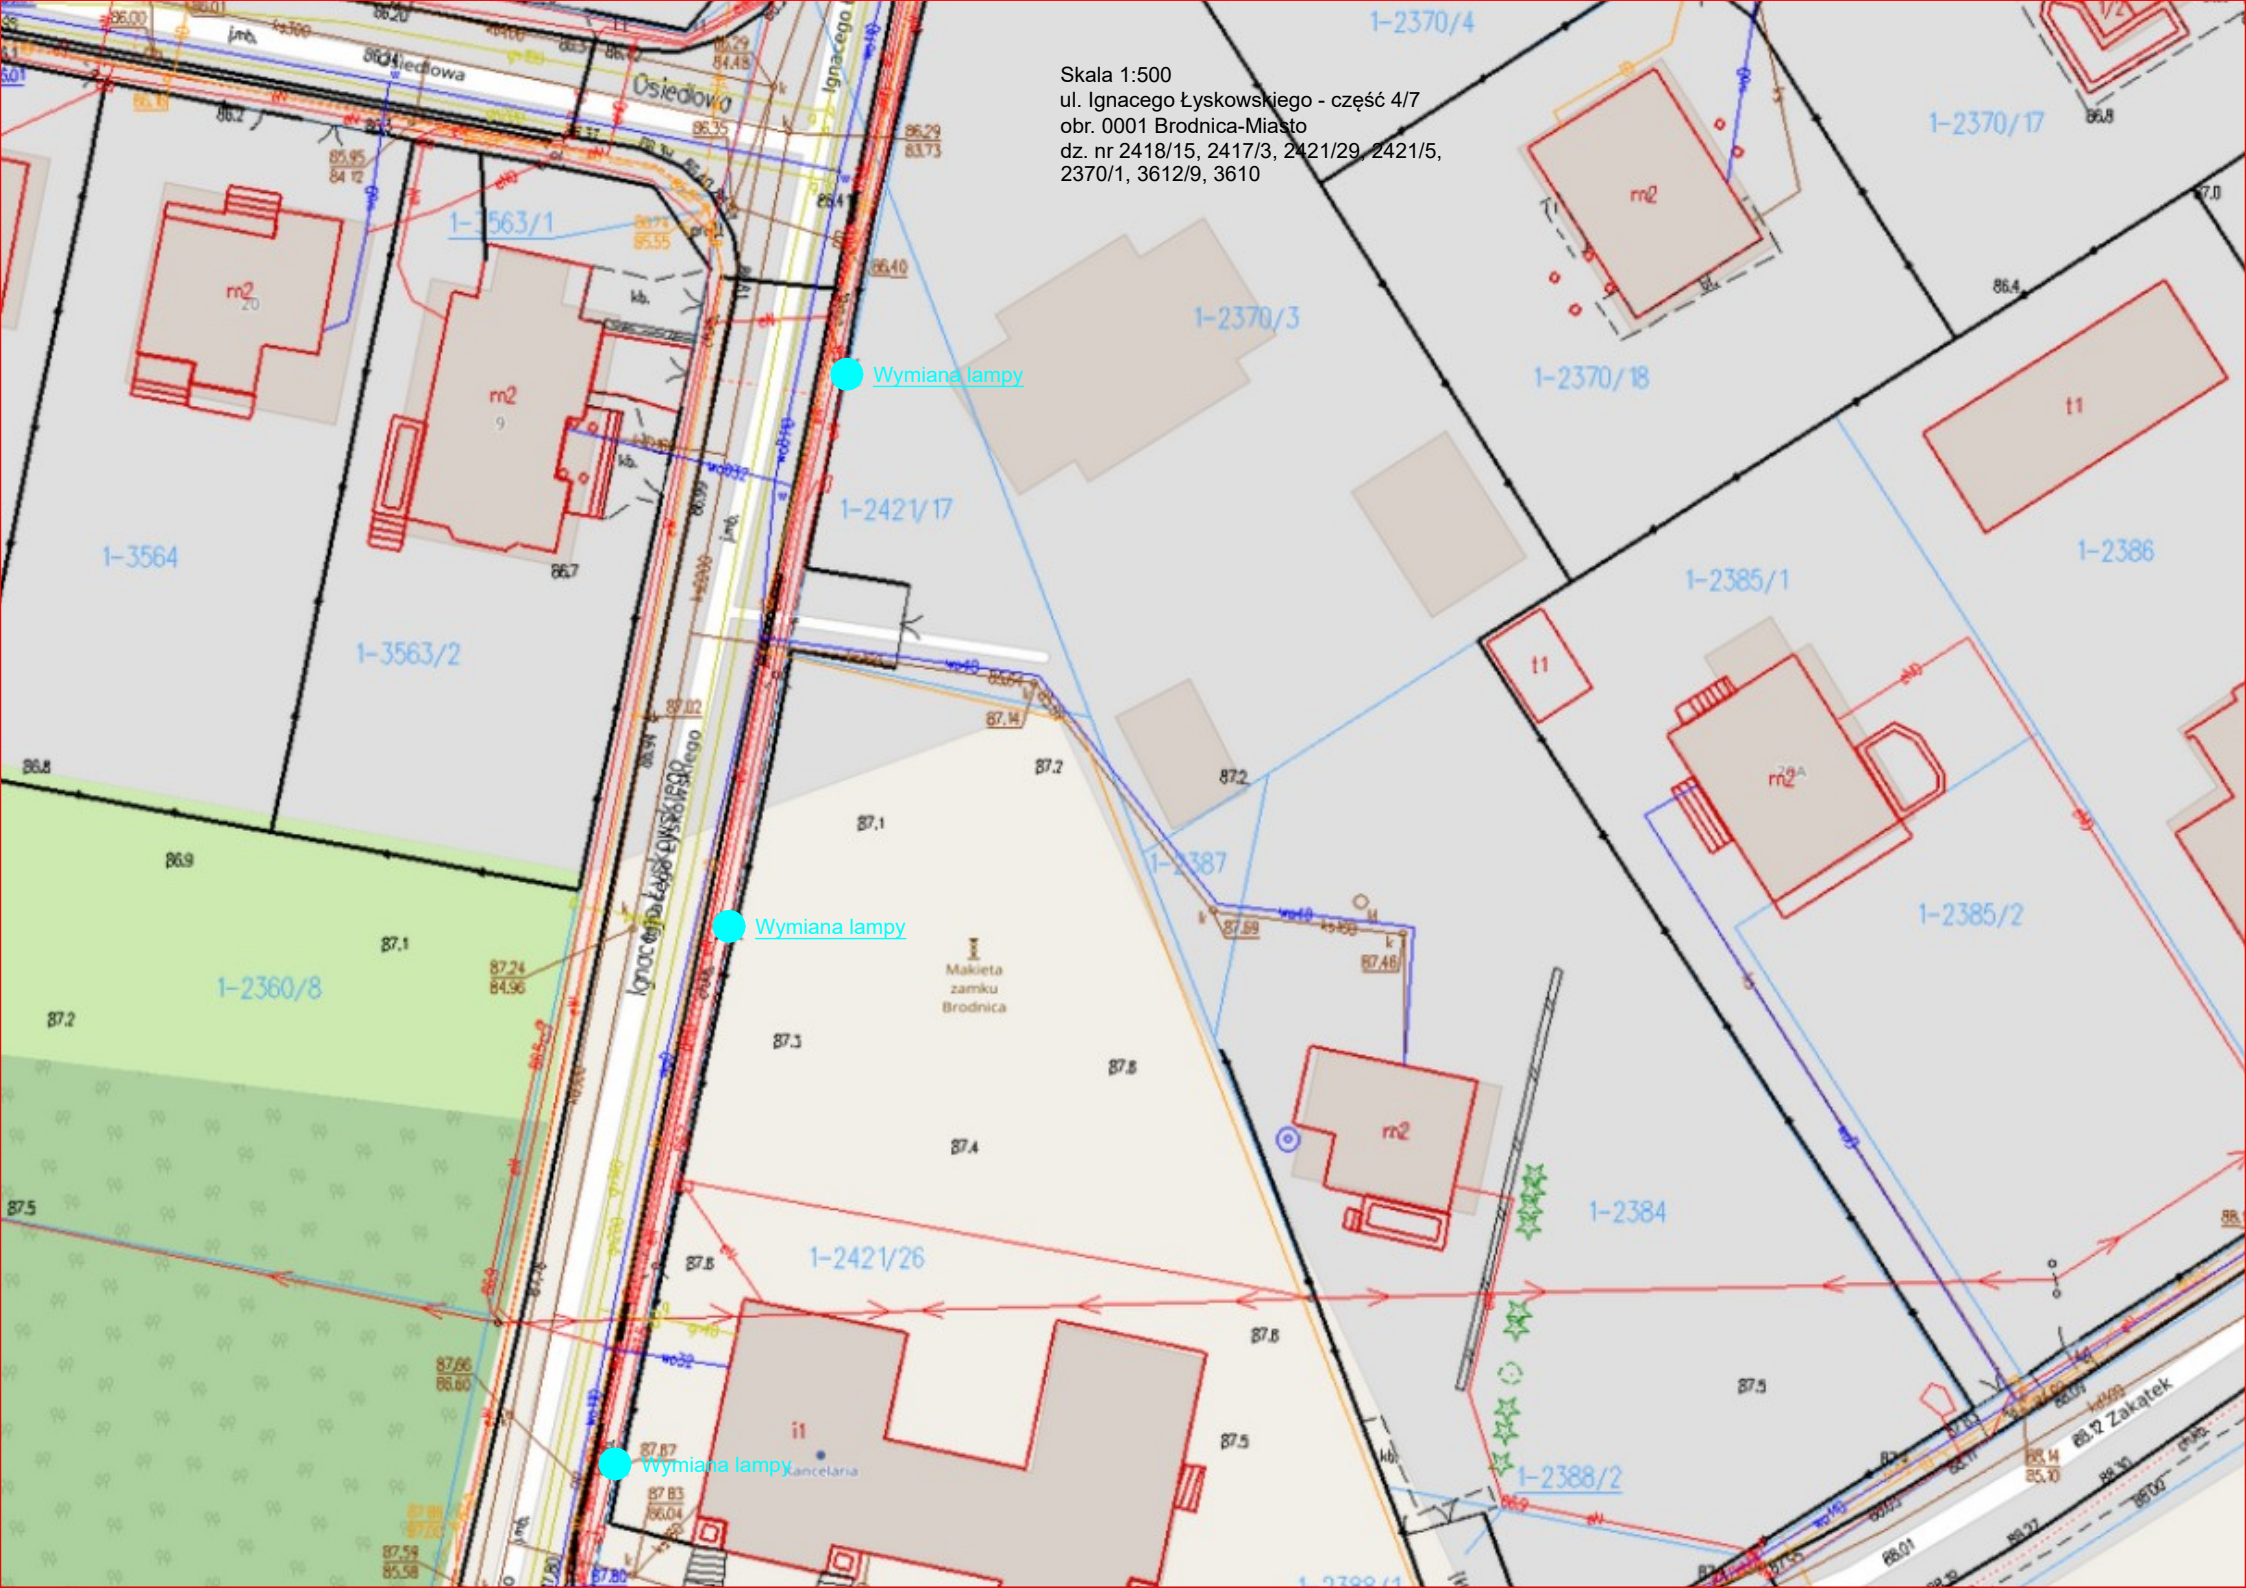

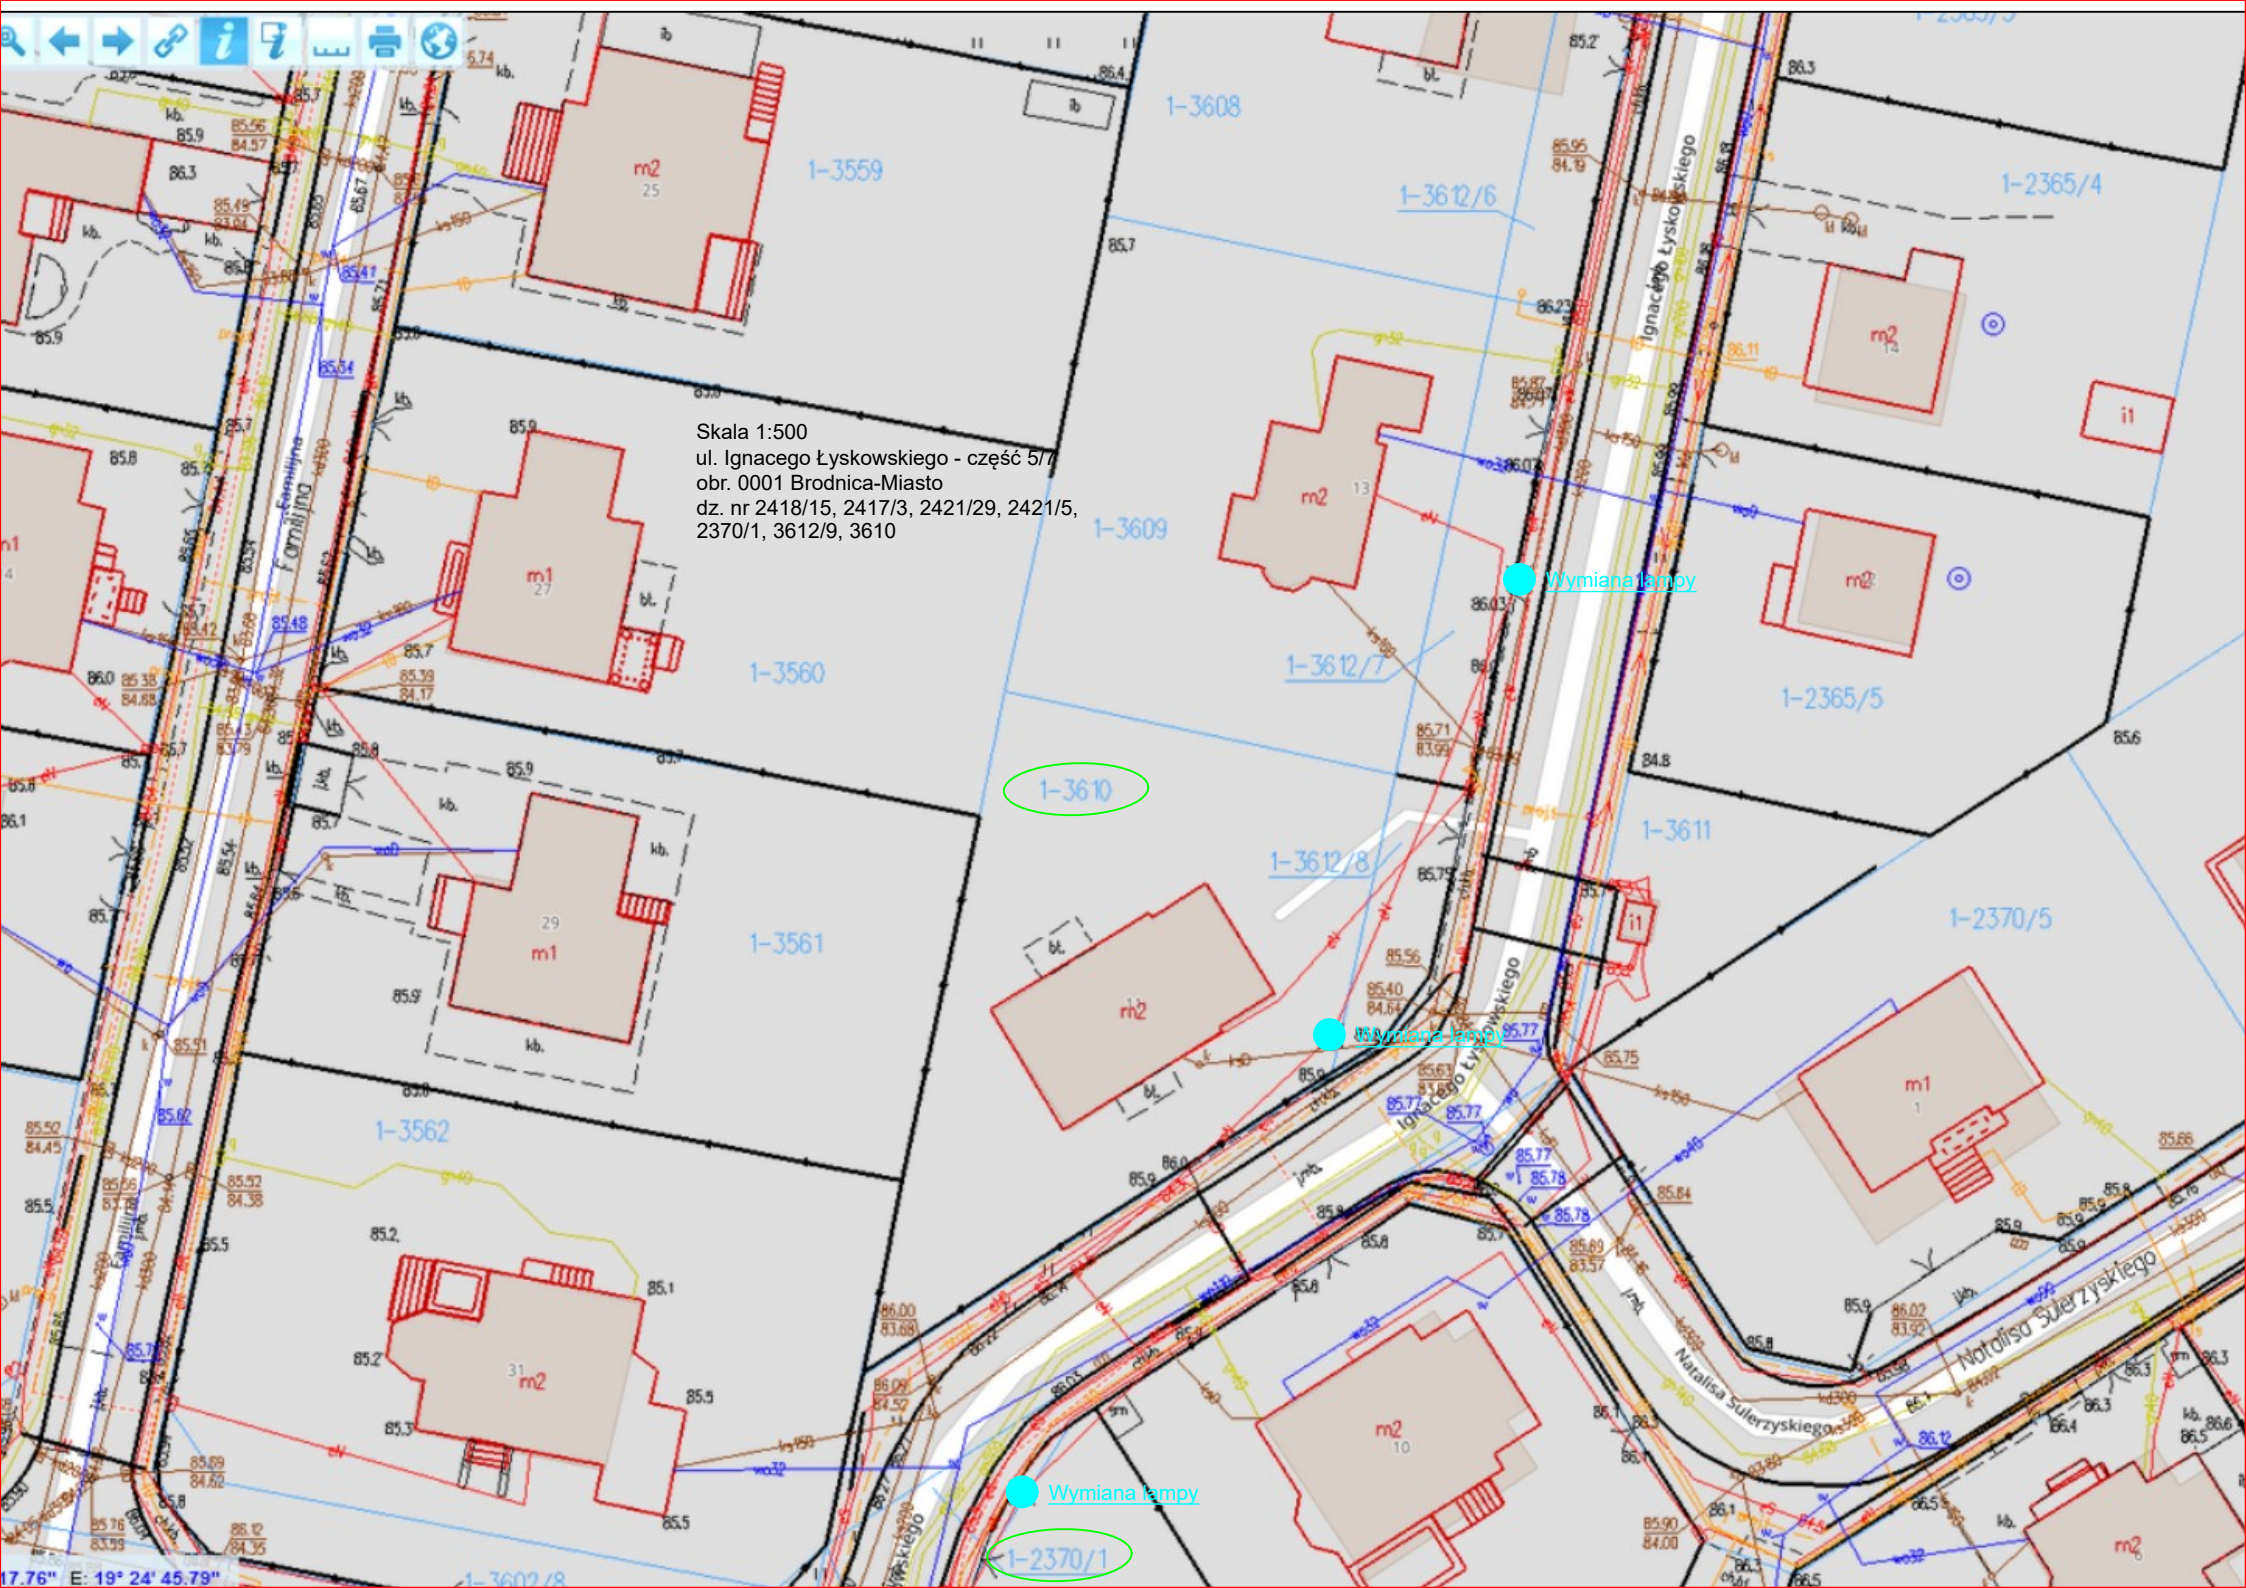

Skala 1:500
ul. Ignacego Łyskowskiego - część 5/7
obr. 0001 Brodnica-Miasto
dz. nr 2418/15, 2417/3, 2421/29, 2421/5,
2370/1, 3612/9, 3610

Wymiana lampy

1-3610

1-3612/8

Wymiana lampy

1-2370/1

Skala 1:500
ul. Ignacego Łyskowskiego - część 6/7
obr. 0001 Brodnica-Miasto
dz. nr 2418/15, 2417/3, 2421/29, 2421/5,
2370/1, 3612/9, 3610



N: 53° 16' 20.63" E: 19° 24' 46.68"
2000 X: 5905412.08 Y: 6594254.65

Skala 1:500
ul. Ignacego Łyskowskiego - część 7/7
obr. 0001 Brodnica-Miasto
dz. nr 2418/15, 2417/3, 2421/29, 2421/5,
2370/1, 3612/9, 3610

