



PRZEKRÓJ W OSI 1

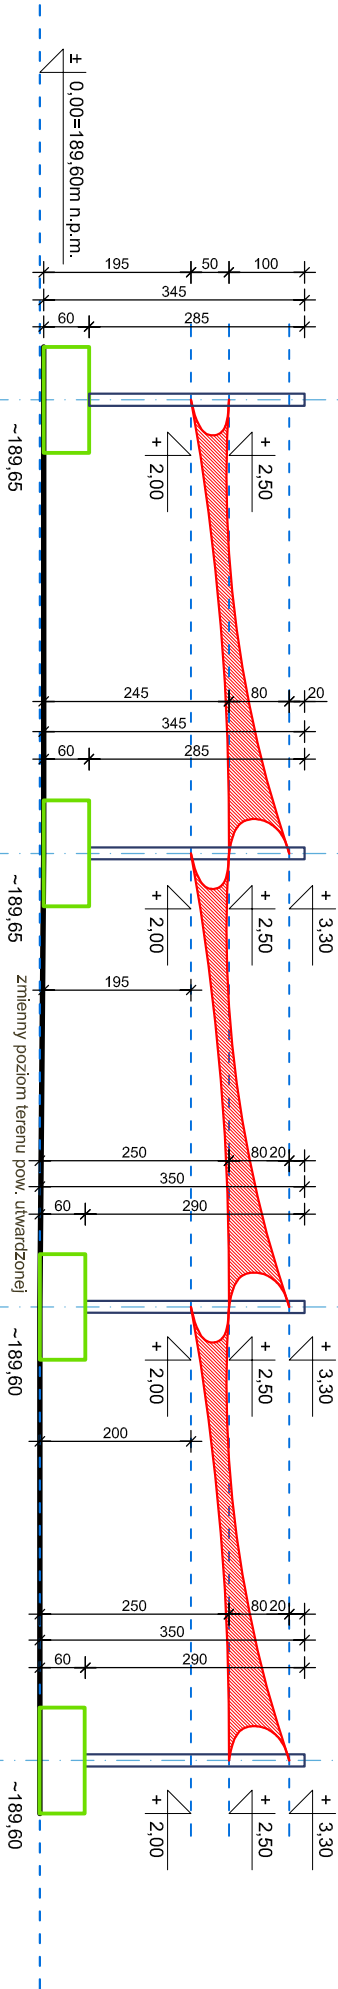

- WYKAZ WPROWADZONYCH ZMIAN :**
- obrót o 180° w osiach projektowanych Żagli
 - obniżenie wysokości masztów montażowych
 - zmiana wymiarów bloków betonowych


PRZEKRÓJ W OSI 2

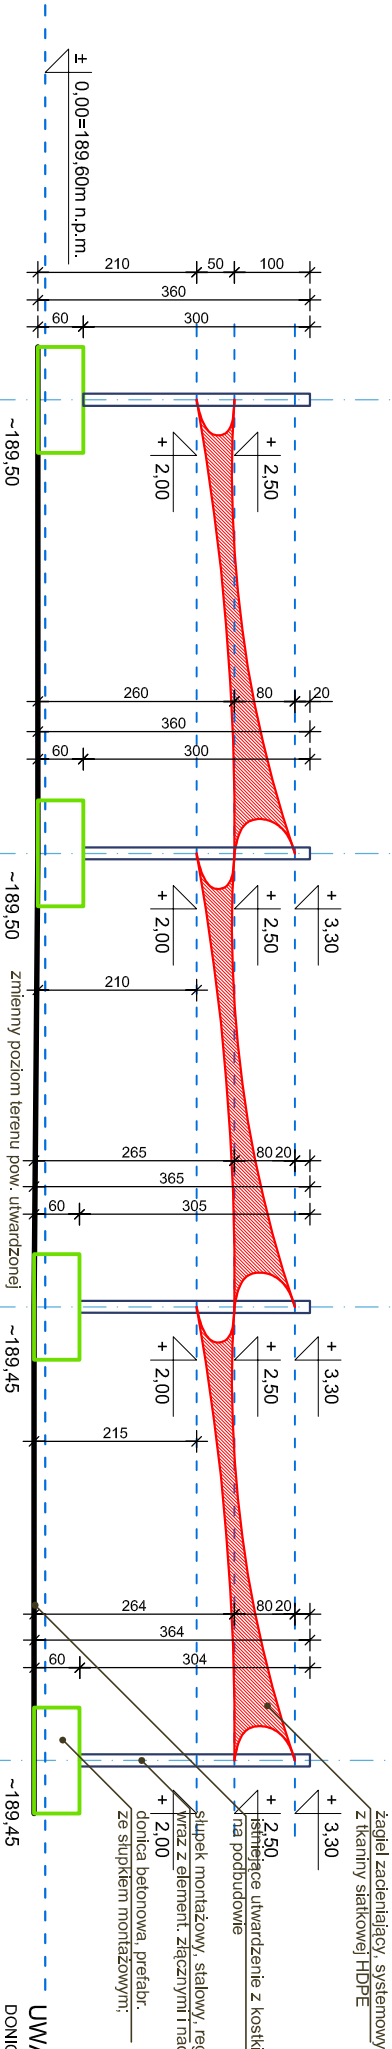



UWAGA:

DONICE POSADOWIĆ BEZPOŚREDNIO NA ISTNIEJĄCEJ KOSTCE BRUKOWEJ.
WSZYSTKIE ELEMENTY (SŁUPKI, ŻAGLE, DONICE) WYKONAĆ JAKO MOBILNE / DEMONTOWALNE.
ROZPATRYWAĆ ŁĄCZNIE Z PROJEKTAMI BRANŻOWYMI ZAWARTYMI W PROJEKcie TECHNICZNYM.
ELEMENTY WYPOSAŻENIA POKAZANO SCHEMATYCZNIE. NA ETAPIE WYKONAWCZYM Należy ZWERYFIKOWAĆ PRZYJĘTE ROZWIĄZANIA I DOSTOSOWAĆ DO TECHNOLOGII ORAZ SYSTEMU WYBRANEGO DOSTAWCY.
PROJEKTOWANE ROZWIĄZANIE MA ZASTOSOWANIE ZACIENIAJĄCE (NIE CHRONI PRZED OPADAMI DESZCZU).
ŻAGLE Należy BEZWZGLĘDnie SKŁADAĆ KAŻDORAZOWO W PRZYPADKU WYSTĘPOWANIA SILNEGO WIATRU.

PRZEKRÓJ W OSI 3

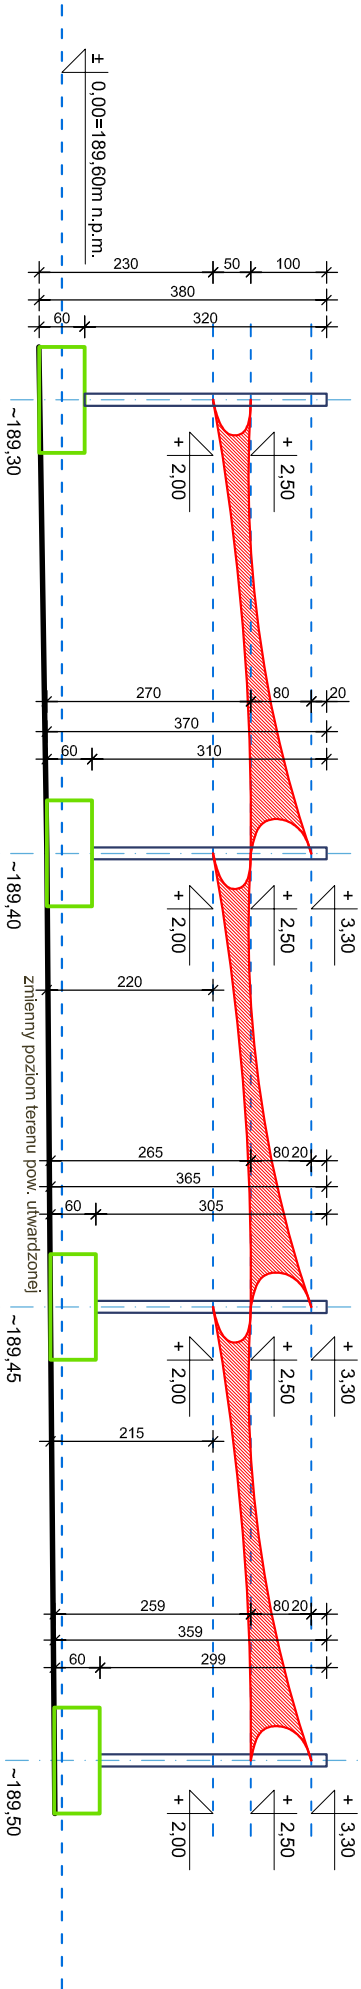

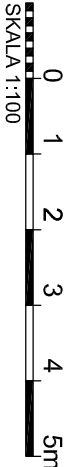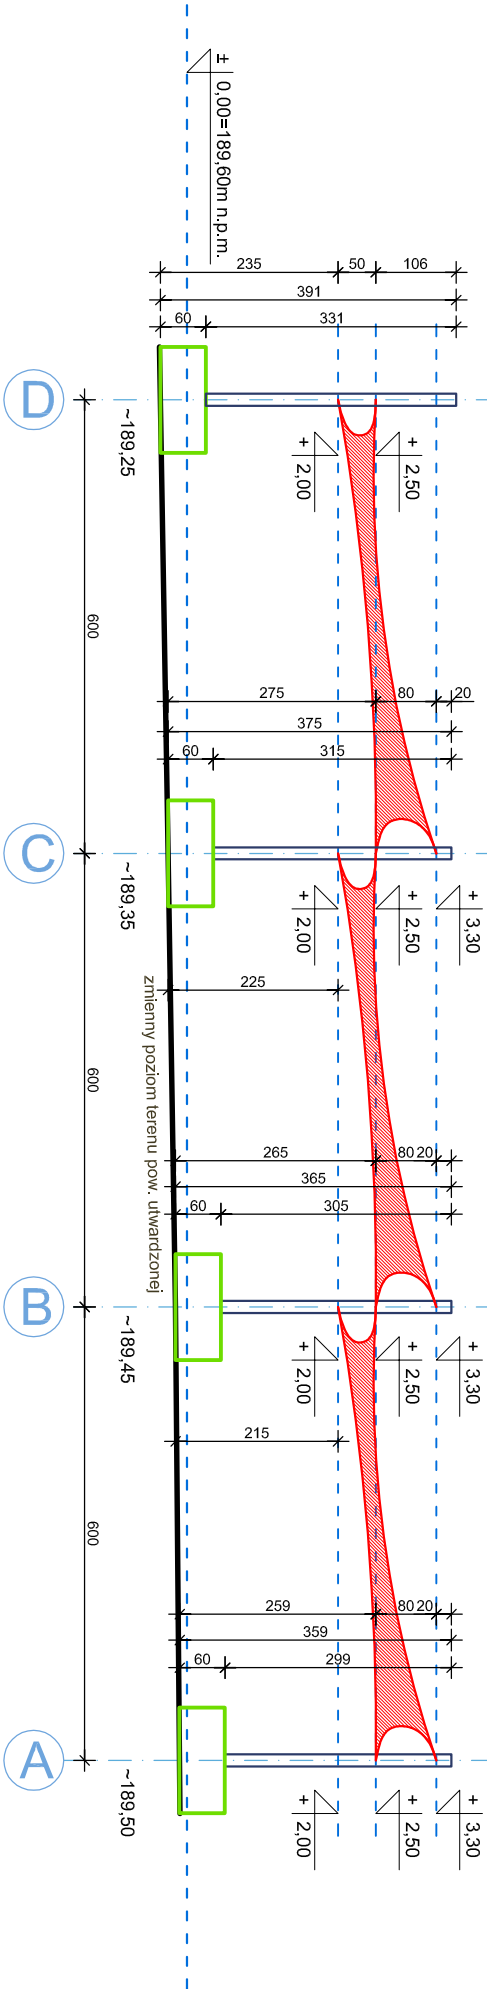

PRZEKRÓJ W OSI 4



UWAGA:

Wymiary podano w cm. Prace należy wykonać zgodnie ze sztuką budowlaną. Rozpatrywać łącznie z projektem konstrukcji oraz projektami branżowymi. Nieodłączną częścią opracowania jest projekt techniczny, część opisowa oraz standardy Inwestora wraz z wersją elektroniczną dokumentacji projektowej. Wszelkie ewentualne wątpliwości lub rozbieżności w dokumentacji projektowej należy uzgodnić z projektantem przed wykonaniem przedmiotowych prac.

U W A G A : Wszelkie ewentualne niejasności, rozbieżności oraz wprowadzenie zmian w niniejszym opracowaniu należy skonsultować z jednostką projektową przed wykonaniem robót. Na etapie realizacji obiektu dokumentację należy rozpatrywać wraz z projektami branżowymi. Przedmiotowa dokumentacja stanowi własność jednostki projektowej. Udostępnianie i powielanie dokumentacji wyłącznie za pisemną zgodą.

 powiat raciborski zielona gaza kultur		 ZAMEK PIASTOWSKI W RACIBORZU	
TEMAT: MONTAŻ MOBILNEGO ZADASZENIA Z "ŻAGLI PRZECIWSŁONECZNYCH" na Zamku Piastowskim w Raciborzu		JEDNOSTKA PROJ.: dmDESIGN 47-400 Racibórz, ul. Gen. J. Bema 24A/7 tel. +4879519905; biuro@dmdesign.pl www.dmdesign.pl	
NAZWA RYS: PRZESKROJE POPRZECZNE REV_01		PROJEKT: PROJEKT ZAMIENNY	
DATA: MAJ 2025	SKALA: 1:100	BRANŻA: ARCHITEKTURA	NR RYS: A3
INWESTOR: Powiat Raciborski ul. Plac Stefana Okrzei 4 47-400 Racibórz;		PROJEKTOWAŁ: mgr inż. arch. Seweryn Gruczałak	
LOKALIZACJA INWESTYCJI: ul. Zamkowa 2 47-400 Racibórz;		SPRAWDZIŁ: mgr inż. arch. Justyna Rowińska-Guźda	
PARCELA NR.: 156/22 ID: 241101_1.0011.AR_1.156/22		OPRACOWAŁ: Inż. Dawid Matkiewicz	
		